


TABLERO MONTAJE SOBREPONER TIPO Nbar630.
MODELO BF425M02542S, 3F-4H, 600V.C.A., 250VCD,
BARRAS DE COBRE ESTAÑADO PARA 250A, ENVOLVENTE NEMA 1
36kA, CON INT PRINCIPAL DE 250A, MARCA
BTICINO.
GN-1

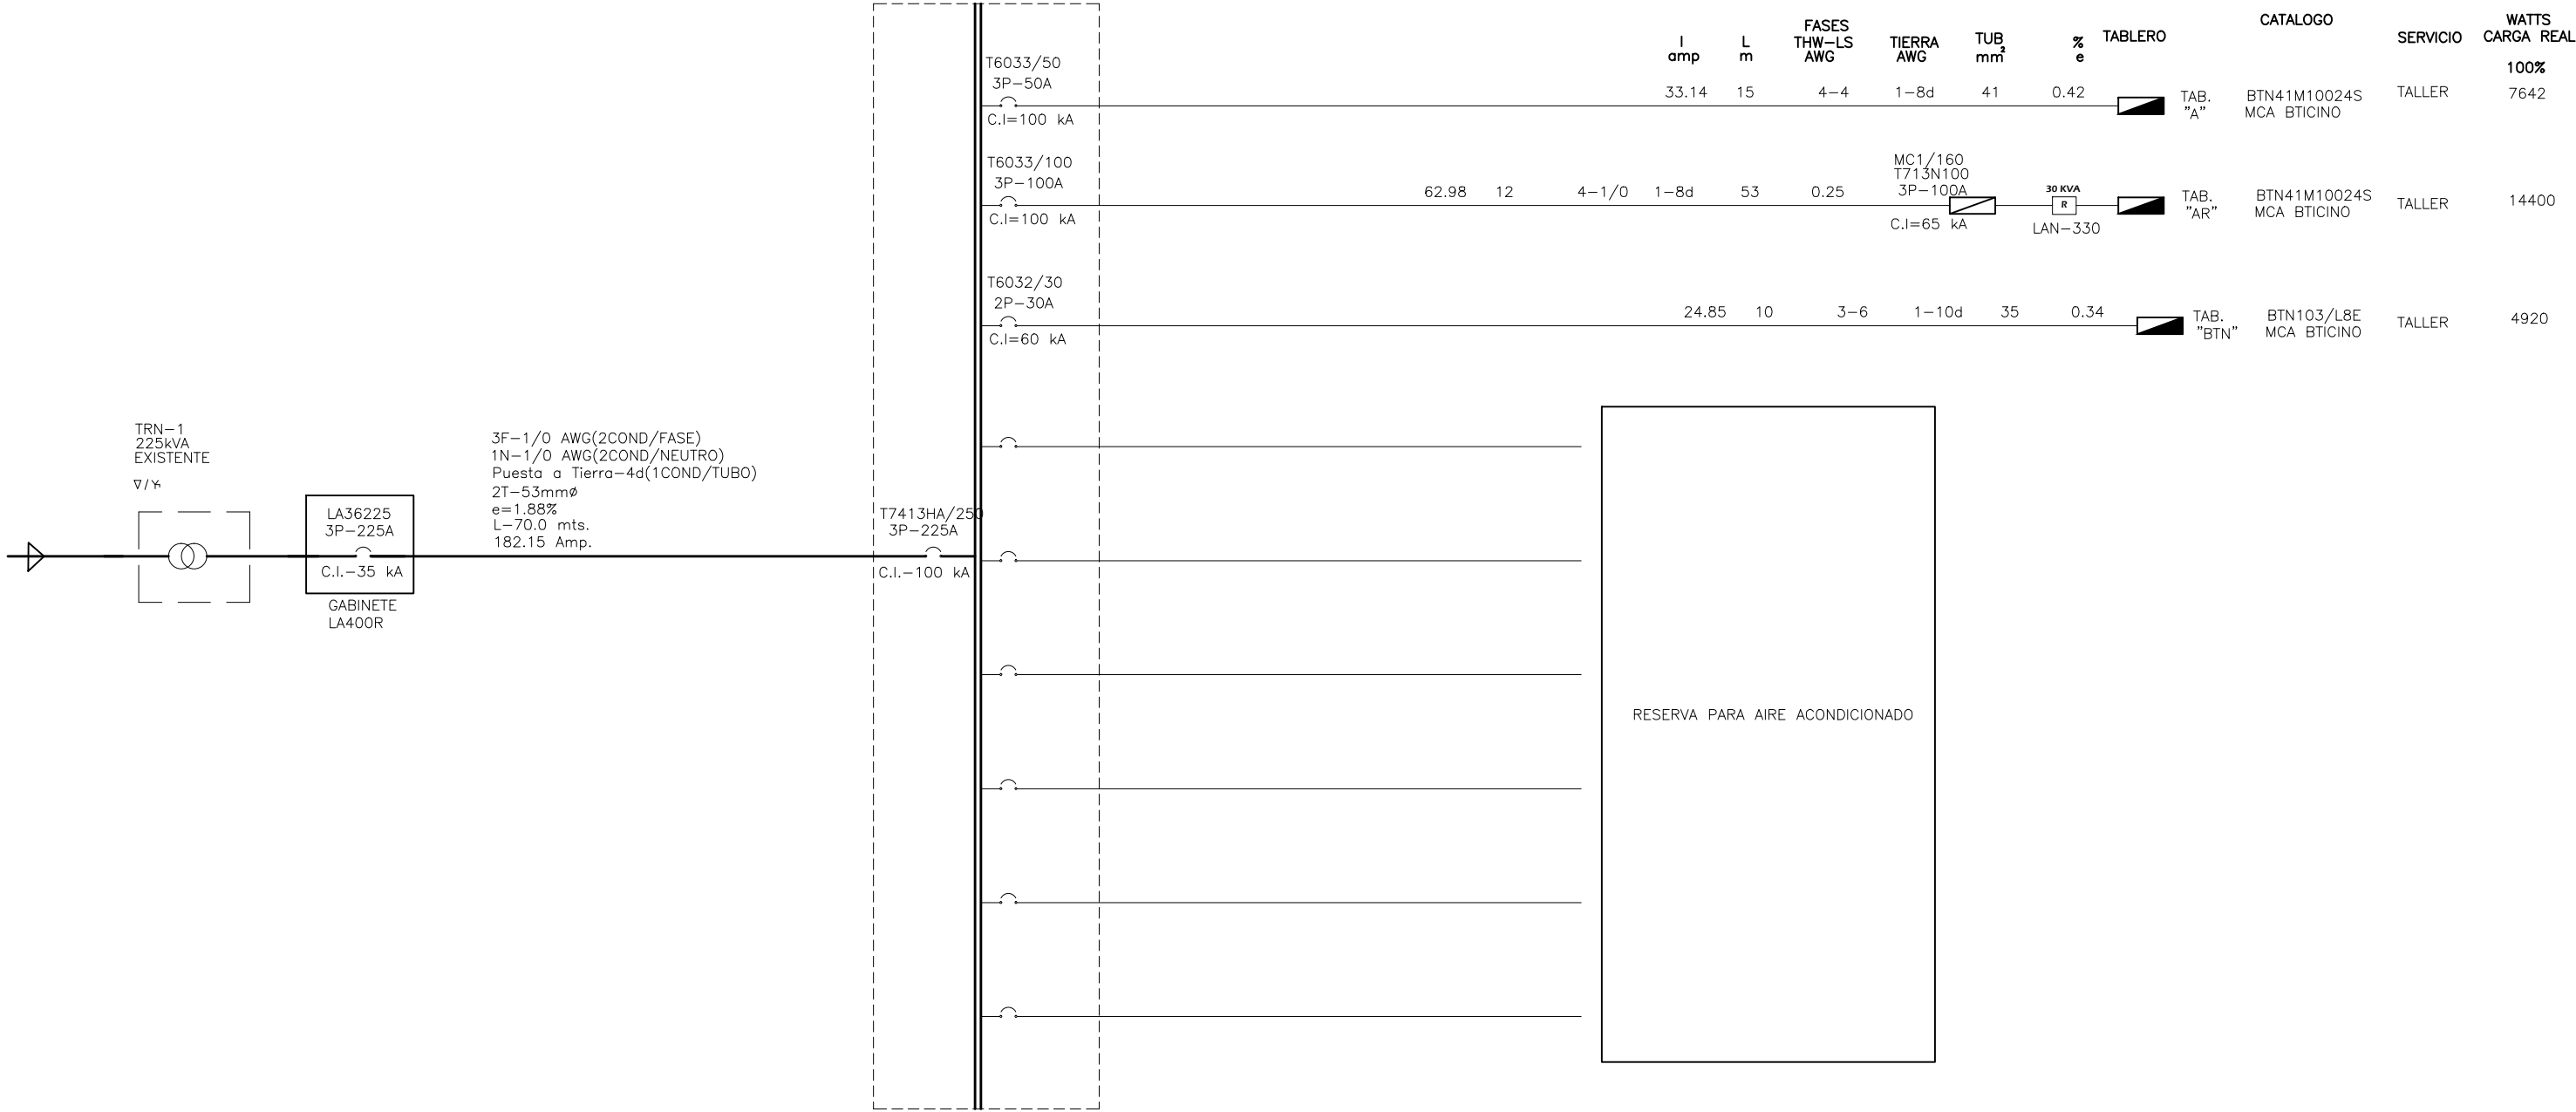

CODIFICACION:

METROS

FECHA:

JUNIO 2016

ESCALA:

1: 75

DIBUJO:

ARQ. ZACBE

DIRECTOR GENERAL:

I.M.N. GERMAN PACHECO DIAZ

DIRECTOR TECNICO:

ING. JOSE MANUEL GONZALEZ RAMIREZ

JEFE DEPTO. PROYECTOS:

ARQ. IVAN AMAYA RUZ

PLANO:

ESCUELA SECUNDARIA TECNICA
LABORATORIO DE ELECTRONICA
COMUNICACION Y SISTEMAS DE CONTROL
DIAGRAMA UNIFILAR

EL-06
PLANO