


EN MURO CABECERO
SE APLICARA EL DRENADO
HASTA NIVEL DE ZOCLO
DE CONCRETO

EN MURO INTERMEDIO
SE APLICARA EL DRENADO
HASTA NIVEL DE ZOCLO
DE CONCRETO Y CONTINUARA
CON PENDIENTE HASTA MURO
DE ENRASE EN CIMENTACION

EN MURO CABECERO E INTER-
MEDIO, SE APLICARA EL DRE-
NADO HASTA NIVEL DE ZOCLO
DE CONCRETO Y CONTINUARA
CON PENDIENTE HASTA MURO
Y BAJARA HASTA NIVEL DE
NARIZ.

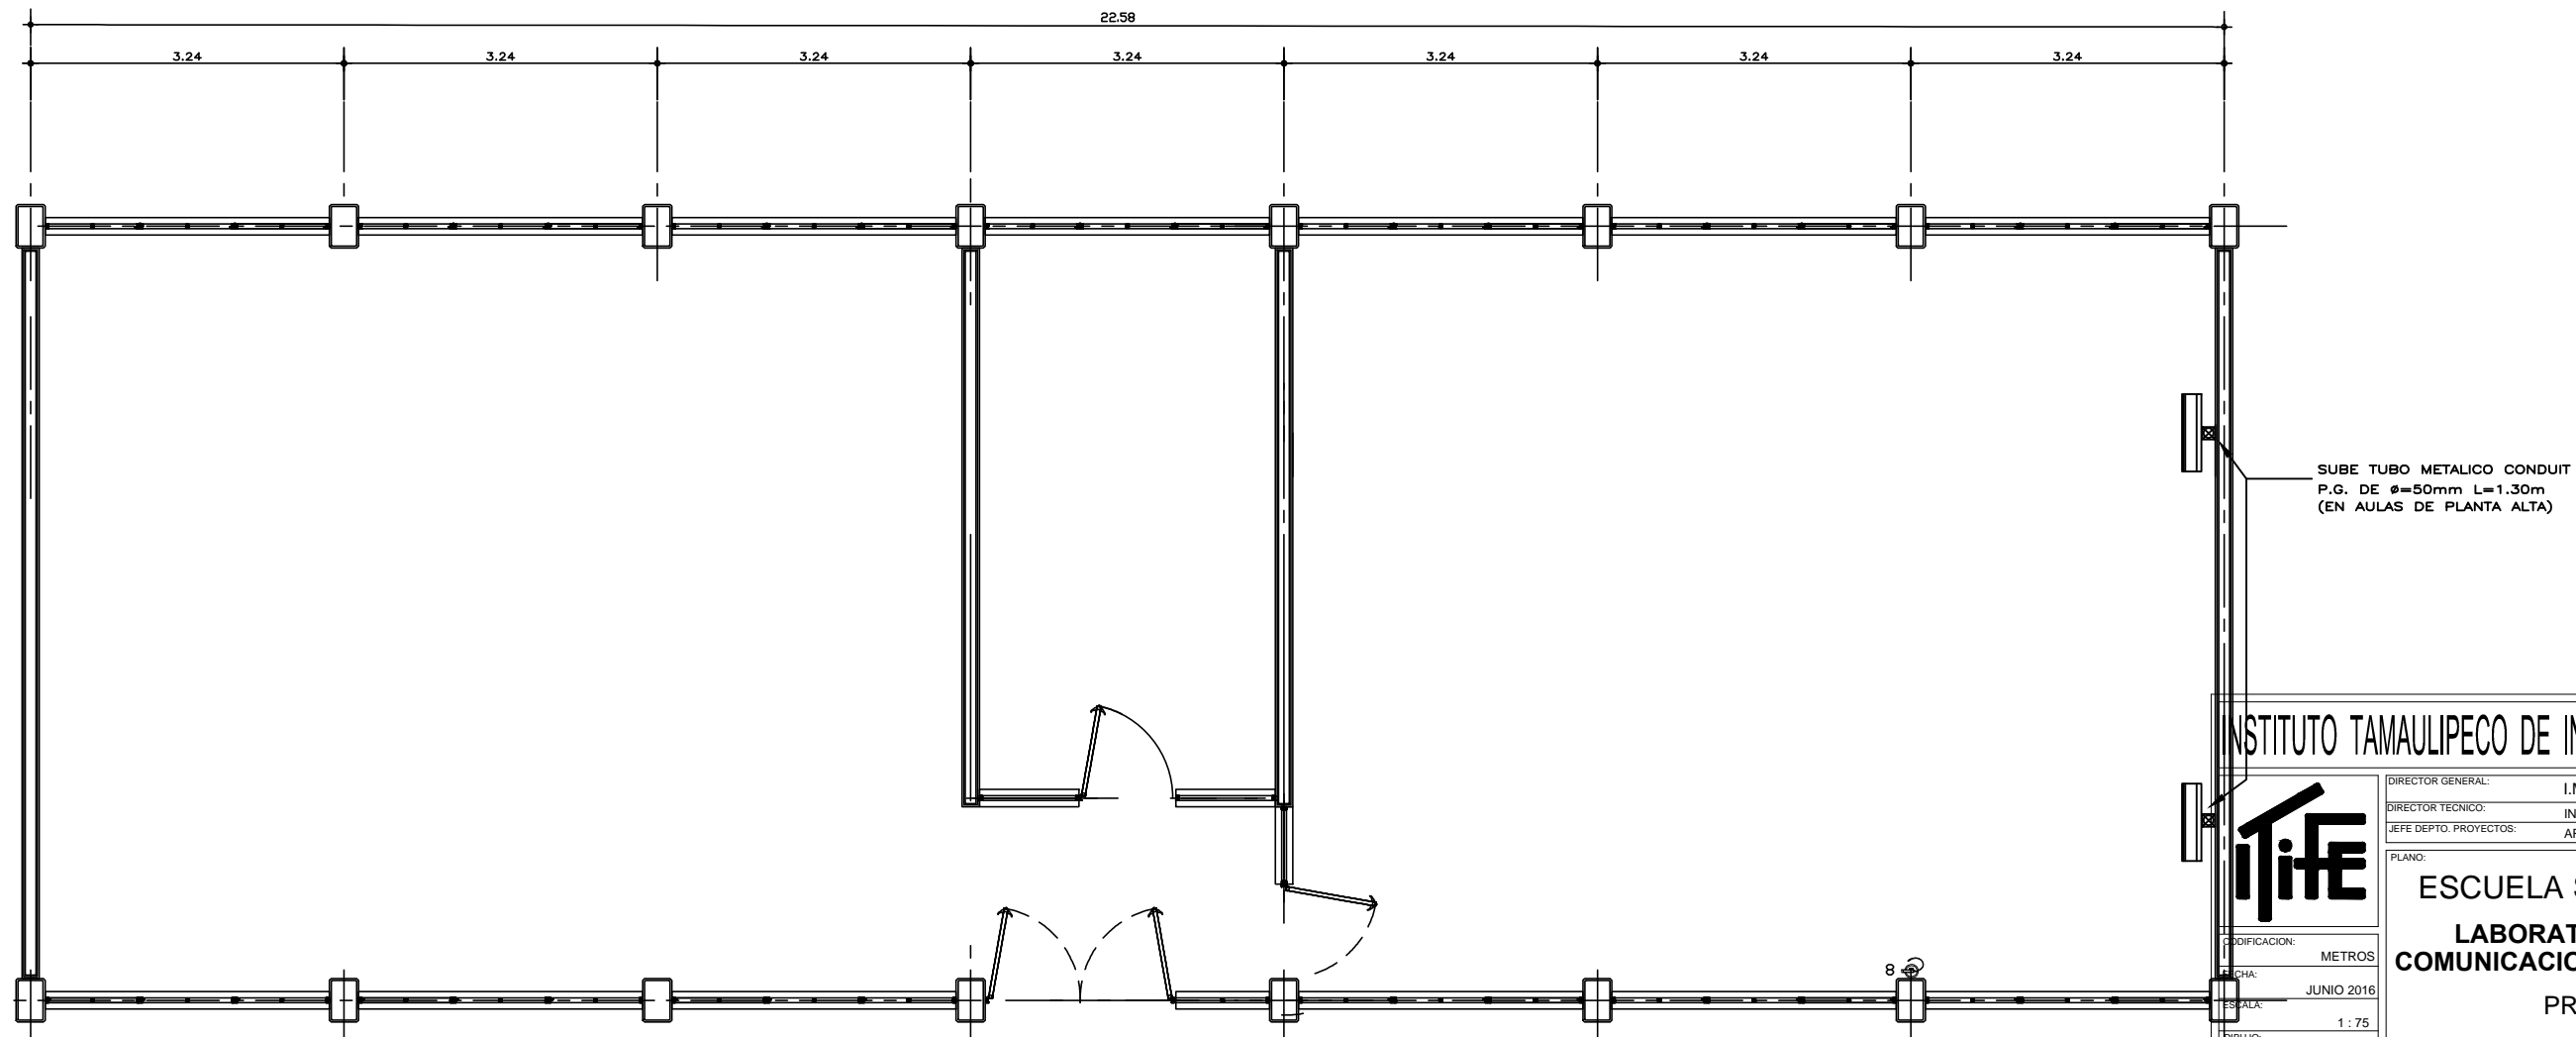

INSTITUTO TAMAULIPECO DE INFRAESTRUCTURA FISICA EDUCATIVA

MODIFICACION: METROS
FECHA: JUNIO 2016
ESCALA: 1:75
DIBUJO: ARQ. ZACBE

DIRECTOR GENERAL:	I.M.N. GERMAN PACHECO DIAZ
DIRECTOR TECNICO:	ING. JOSE MANUEL GONZALEZ RAMIREZ
JEFE DEPTO. PROYECTOS:	ARQ. IVAN AMAYA RUIZ
PLANO:	ESCUELA SECUNDARIA TECNICA LABORATORIO DE ELECTRONICA COMUNICACION Y SISTEMAS DE CONTROL PREPARACION PARA MINISPLIT

EL-07
PLANO: