


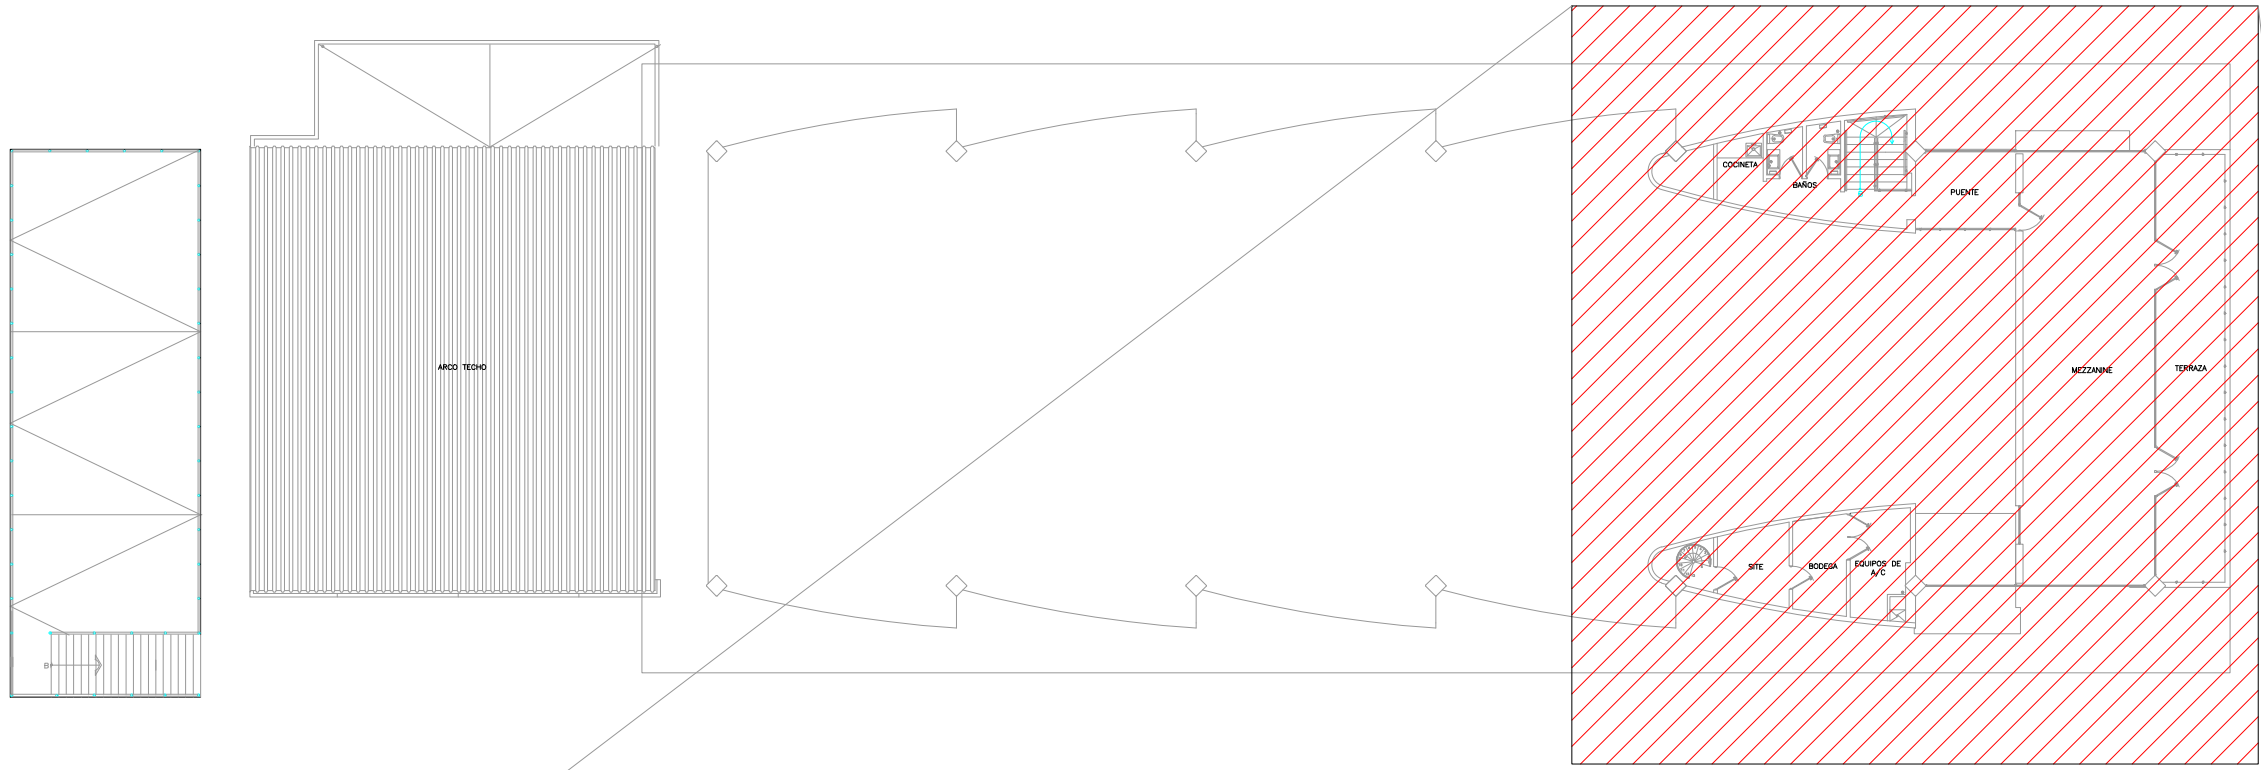


PLANTA DE REFERENCIA



SIMBOLOGÍA DE PLAFONES

SIMB.	CORTE	DESCRIPCIÓN
		Plafón Liso a base de Panel de Tablamiento. Aplicar sellador acrílico Berel 580 y dos manos ó hasta cubrir superficie de pintura Vinil acrílica color Blanco, marca Berel. Altura señalada en plano.
		Plafón Liso a base de Panel de Tablamiento. Aplicar sellador acrílico Berel 580 y dos manos ó hasta cubrir superficie de pintura Vinil acrílica color Blanco, marca Berel. Altura señalada en plano.
		Plafón Liso a base de Panel de Tablamiento. Aplicar sellador acrílico Berel 580 y dos manos ó hasta cubrir superficie de pintura Vinil acrílica color Blanco, marca Berel. Altura señalada en plano.
		Plafón, marca: Mevima, serie: Kategorie 2, de 2 mm de espesor. Colores, Light Green Dark Ivy y Dark Green. Ver detalle para distribución de colores, distribución de piezas y alturas.

UBICACIÓN

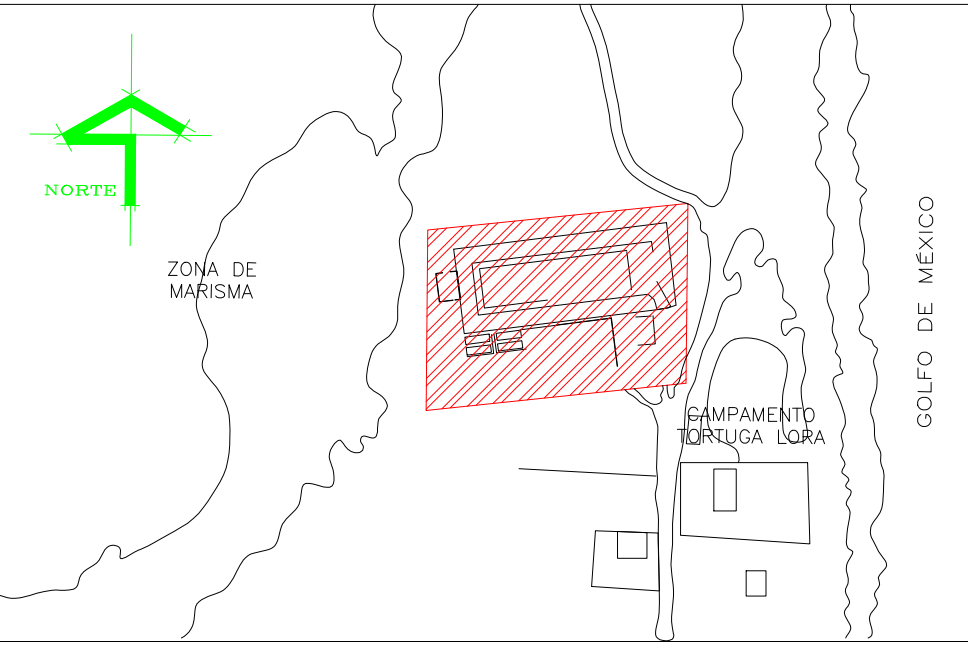


SIMBOLOGIA

ESTE PROGRAMA ES PUBLICO, AJENO A CUALQUIER PARTIDO POLITICO.
QUEDA PROHIBIDO EL USO PARA FINES DISTINTOS A LOS ESTABLECIDOS EN EL PROGRAMA.

SELLO

NOTAS GENERALES	CUADRO DE REVISIONES		
	No.	FECHA	DESCRIPCION
o LAS COTAS SON AL DIBUJO			•
o LAS COTAS ESTAN EN CENTIMETROS			•
o LOS NIVELES ESTAN EN METROS			•
o VERIFICAR MEDIDAS EN OBRA			•

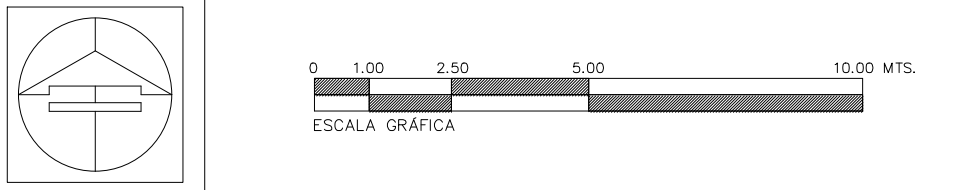

Secretario de Obras Públicas
Ing. Pedro Cepeda Anaya
Subsecretario de Proyectos y Licitaciones
Ing. Alfonso Robledo Ramírez
Director General de Proyectos y Licitaciones
Ing. Francisco Guzmán Torres
Director de Proyectos de Construcción
Arq. Pedro Alberto Gómez Sagastegui

OBRA : CONSTRUCCIÓN DEL MUSEO INTERPRETATIVO DE LA TORTUGA LORA EN EL POBLADO LA PESCA, MUNICIPIO DE SOTO LA MARINA TAMAUILIPAS. (PRIMERA ETAPA)	CLAVE : AS-09
LOCALIZACION : SOTO LA MARINA, TAMAUILIPAS	
PLANO : PLANO DE PLAFONES PLANTA ALTA	
Proyecto: S O P	Dibujo: DPC.SOP
Fecha: JUN.2026	Escala: 1:75