

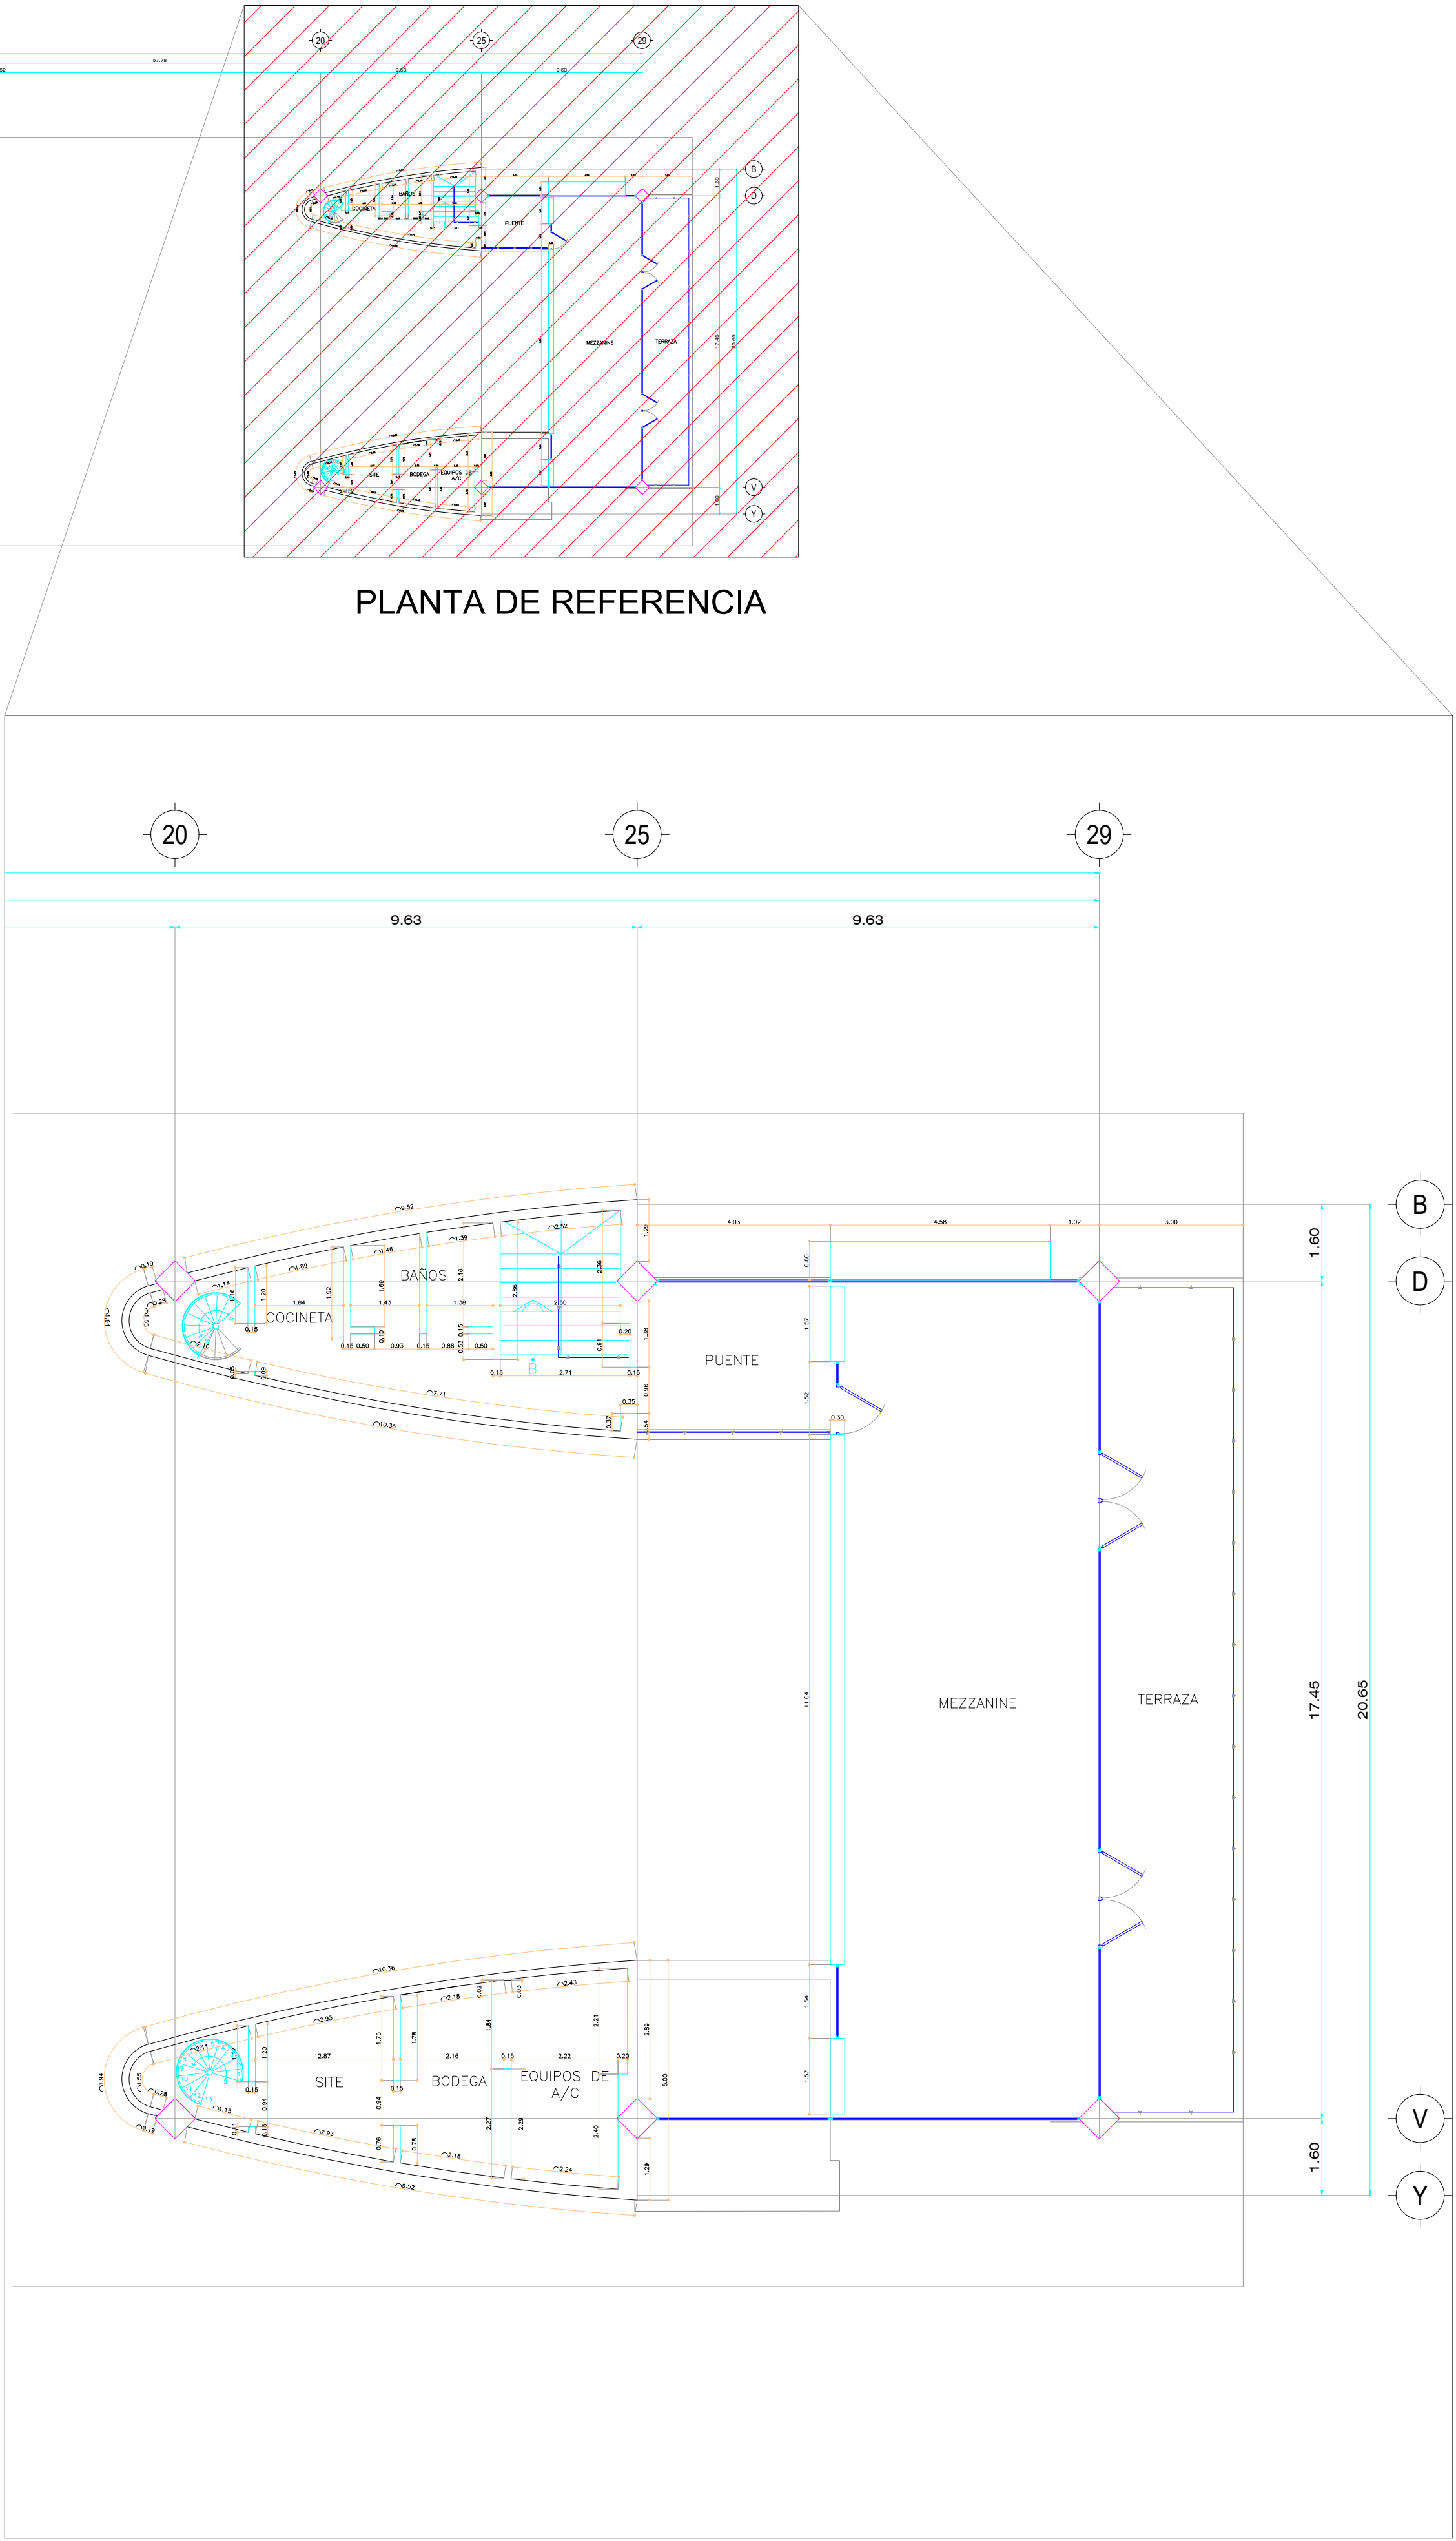


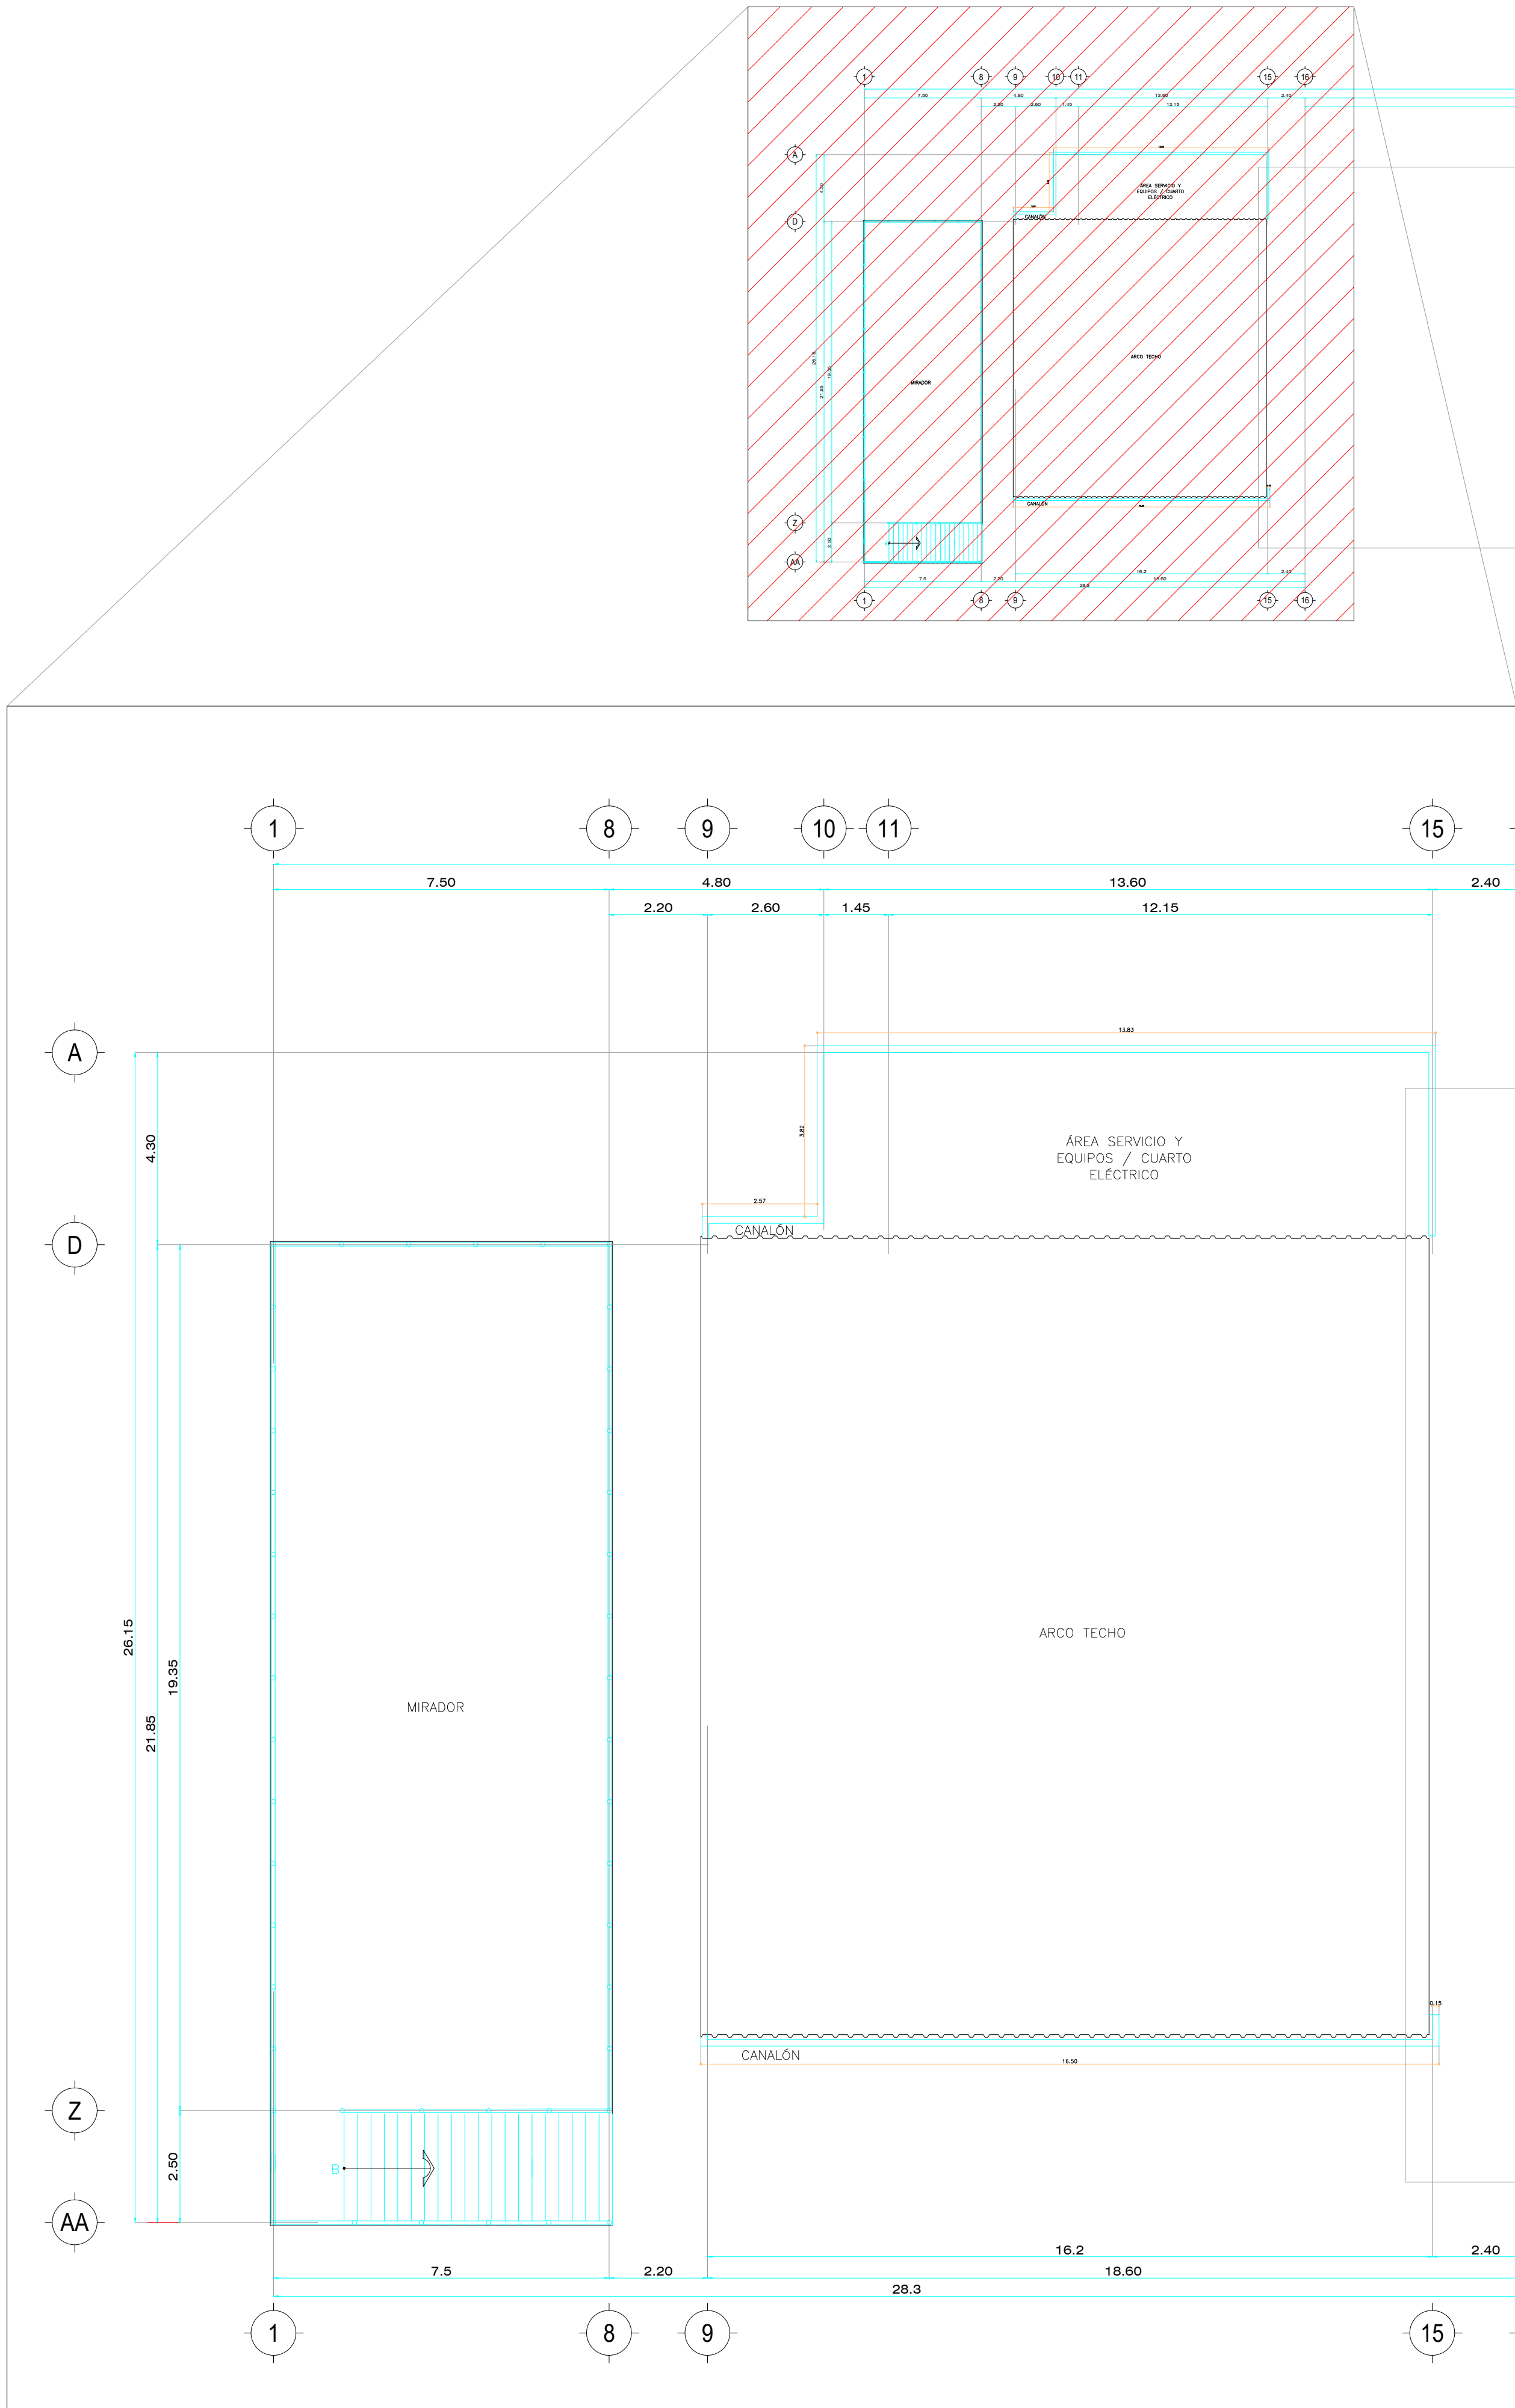

PLANTA DE REFERENCIA

UBICACIÓN


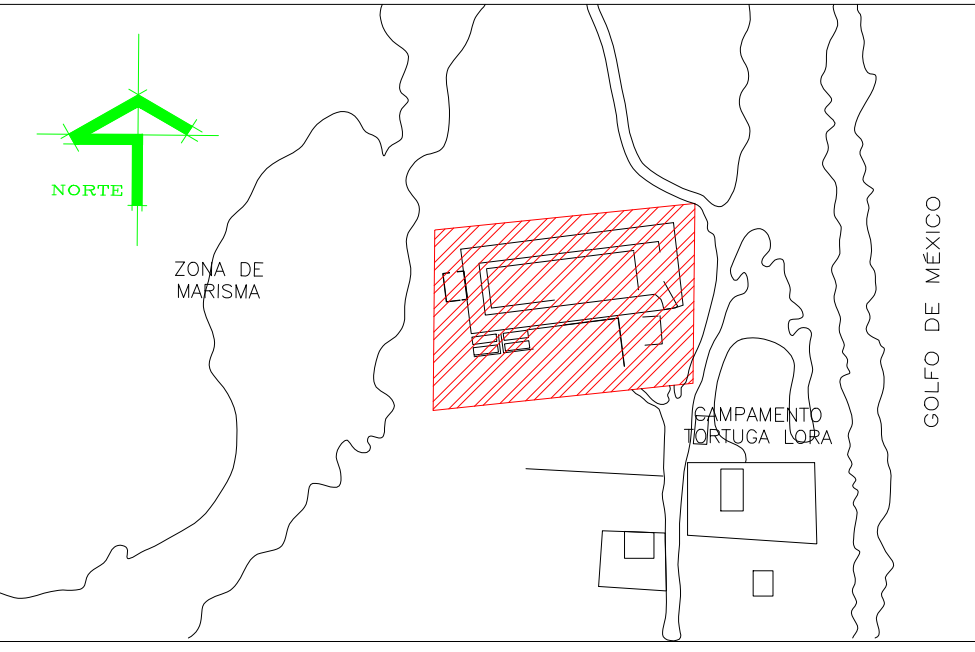


SIMBOLOGIA

ESTE PROGRAMA ES PÚBLICO, AJENO A CUALQUIER PARTIDO POLÍTICO.
QUEDA PROHIBIDO EL USO PARA FINES DISTINTOS A LOS ESTABLECIDOS EN EL PROGRAMA.

SELLO

NOTAS GENERALES	CUADRO DE REVISIONES		
	No.	FECHA	DESCRIPCION
○ LAS COTAS SON AL DIBUJO			•
○ LAS COTAS ESTAN EN CENTIMETROS			•
○ LOS NIVELES ESTAN EN METROS			•
○ VERIFICAR MEDIDAS EN OBRA			•

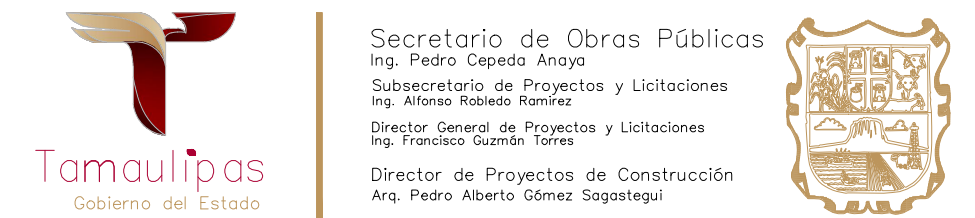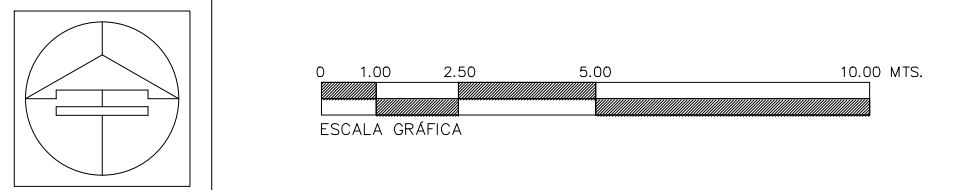

OBRA : CONSTRUCCIÓN DEL MUSEO INTERPRETATIVO DE LA TORTUGA LORA EN EL POBLADO LA PESCA, MUNICIPIO DE SOTO LA MARINA TAMAULIPAS. (PRIMERA ETAPA)	CLAVE : AB-02
LOCALIZACION : SOTO LA MARINA, TAMAULIPAS	
PLANO : DESPLANTAMIENTO DE MUROS PLANTA ALTA	
Proyecto: S O P	Dibujo: DPC.SOP
Fecha: JUN.2026	Escala: 1:100