




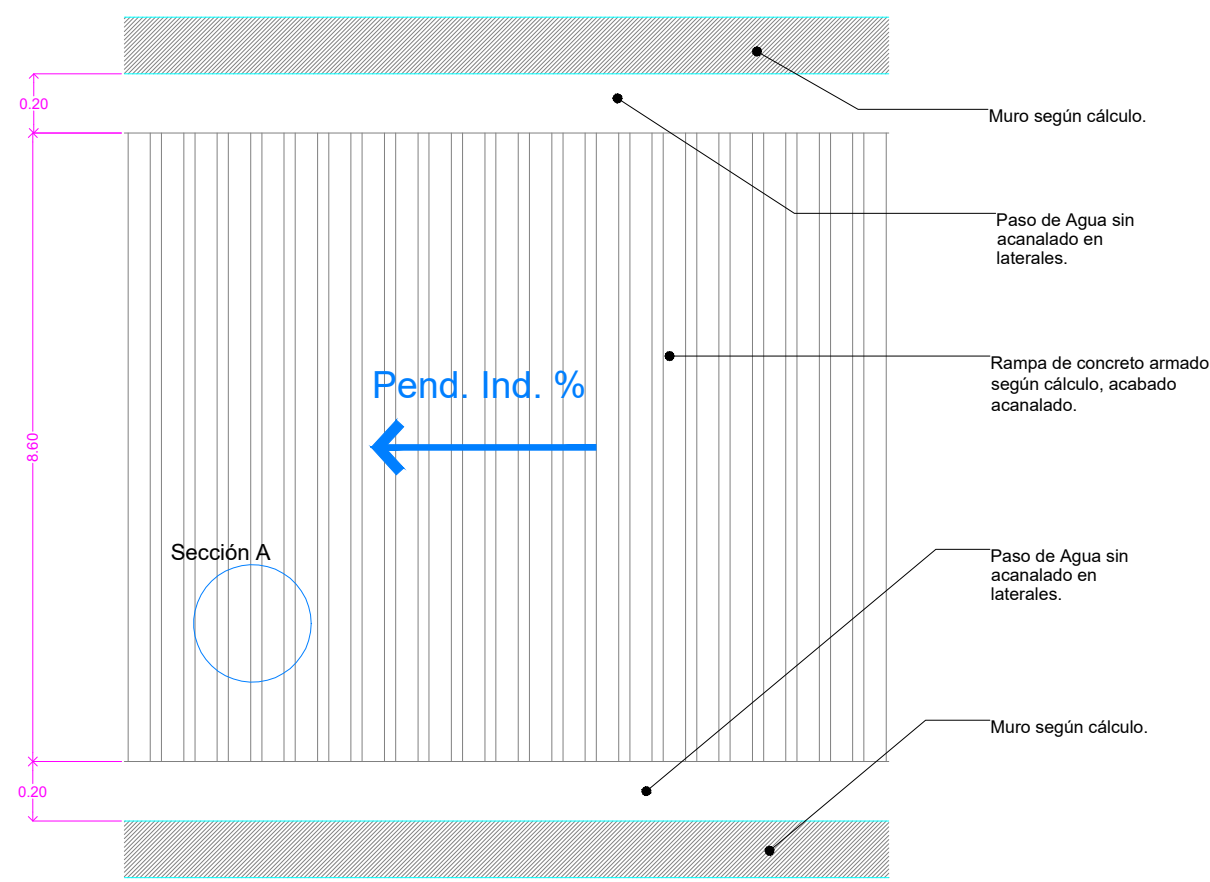


(D-24) det. acabado en rampa vial

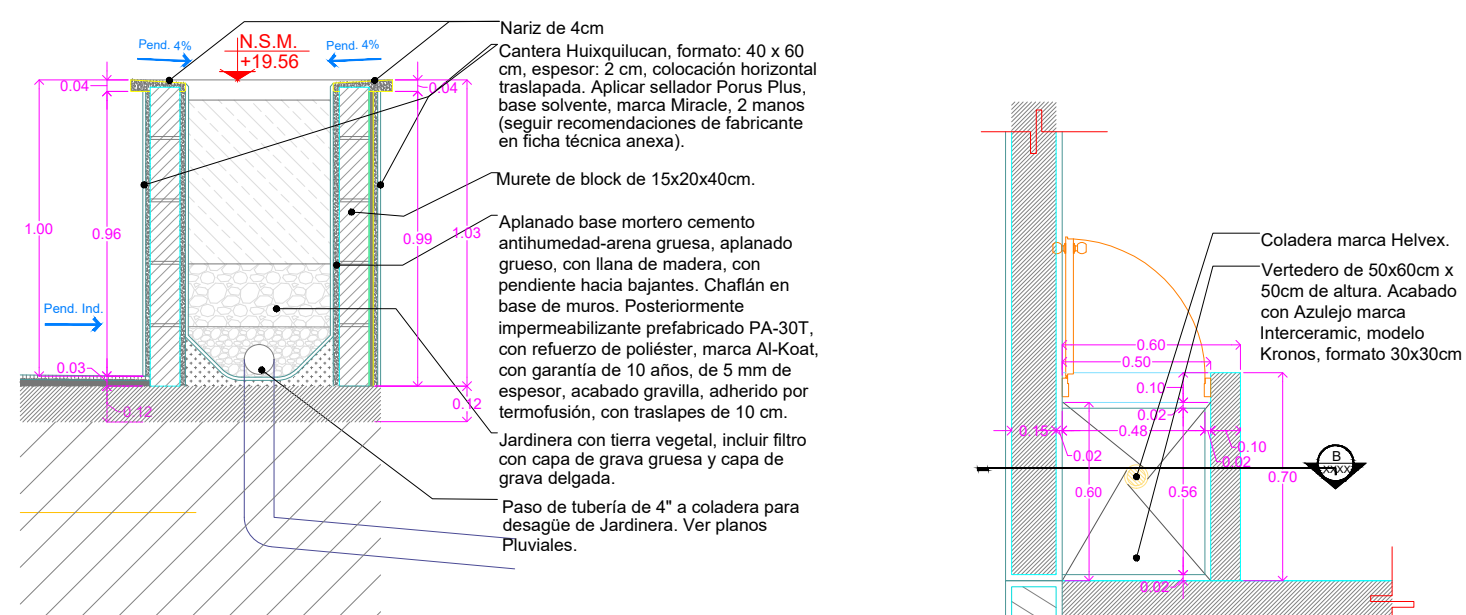


(D-27) det. Jardinería de andador (cantera)

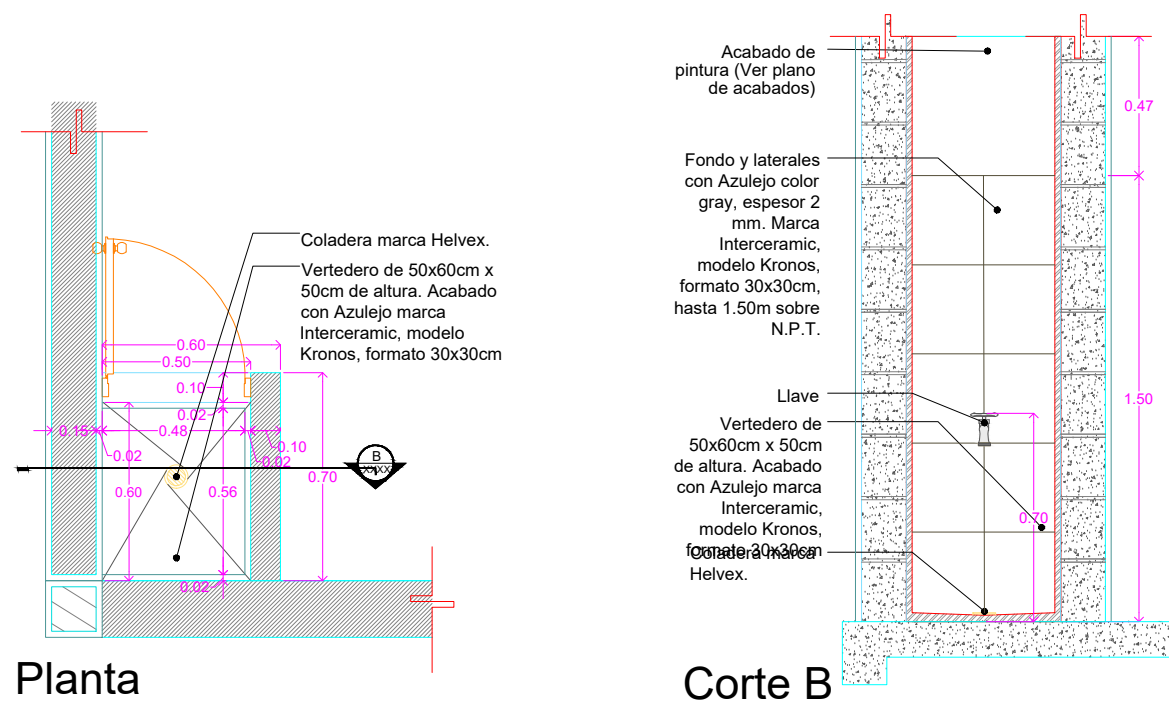


(D-28) det. Vertedero

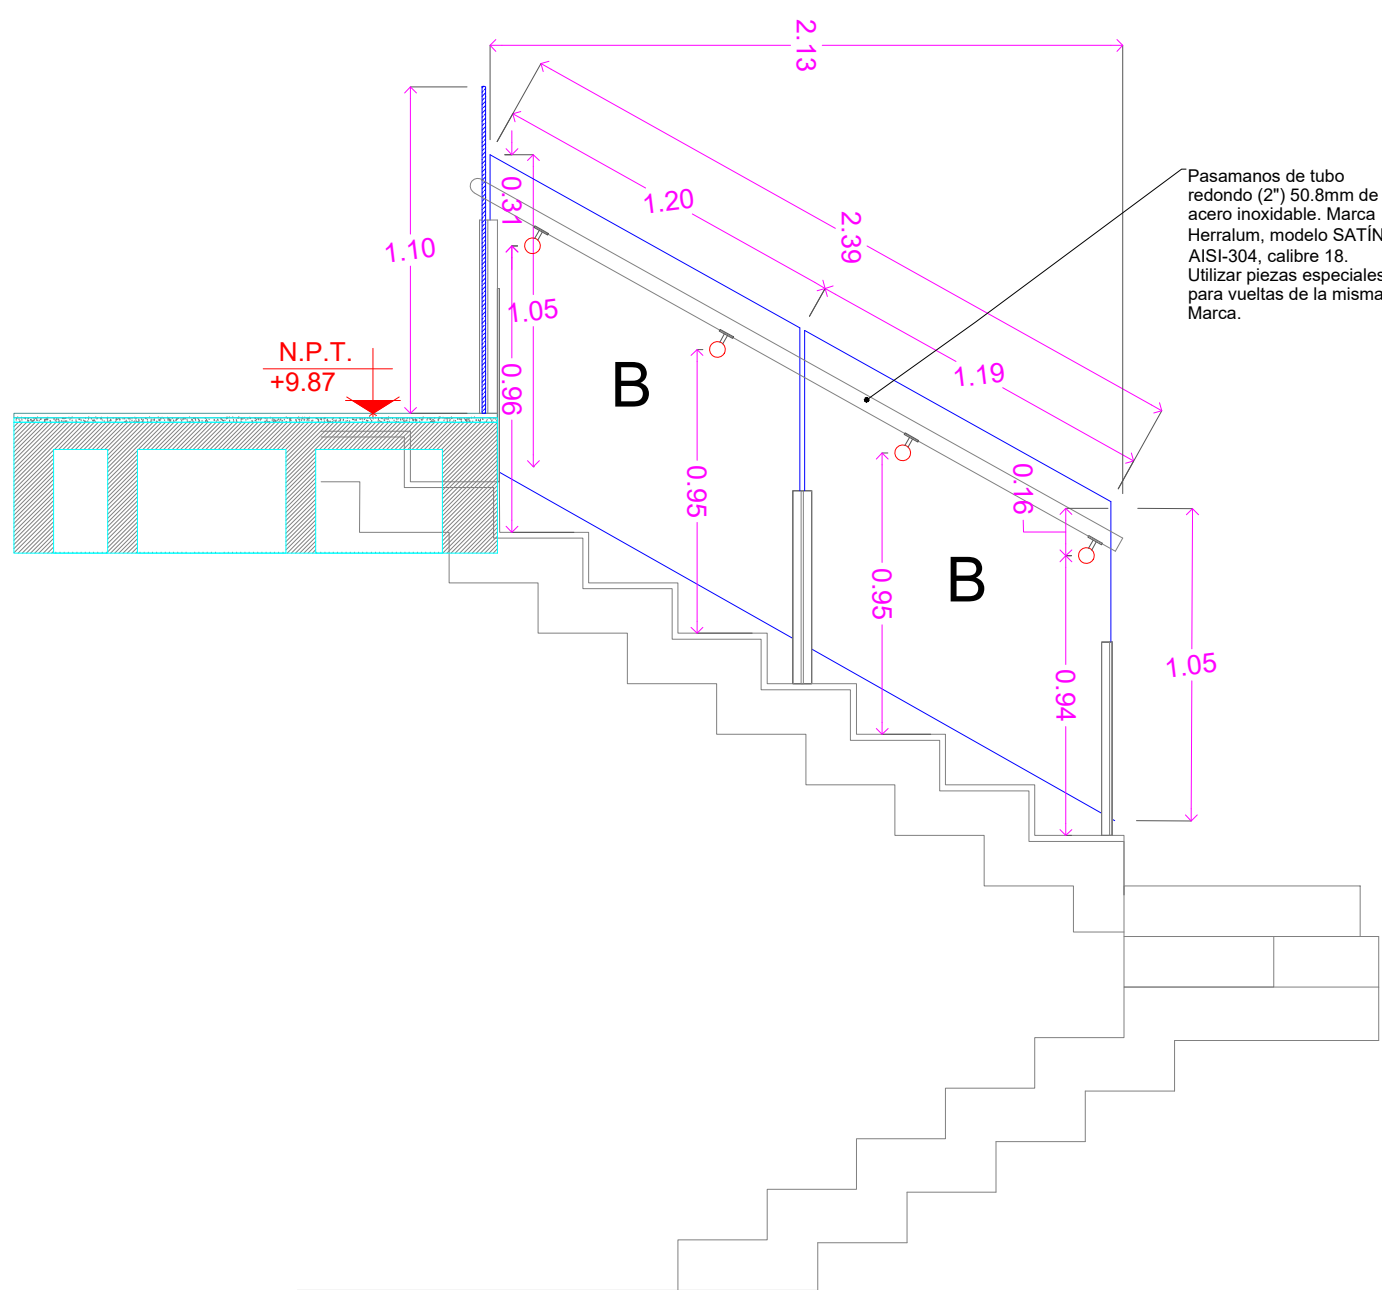


(D-31) det. Barandal de cristal escalera a mezzanine

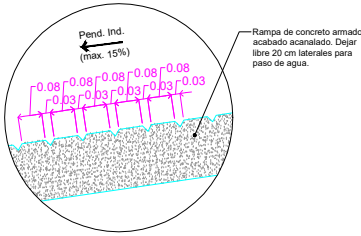


(D-24b) det. de Sección Rampa Vial

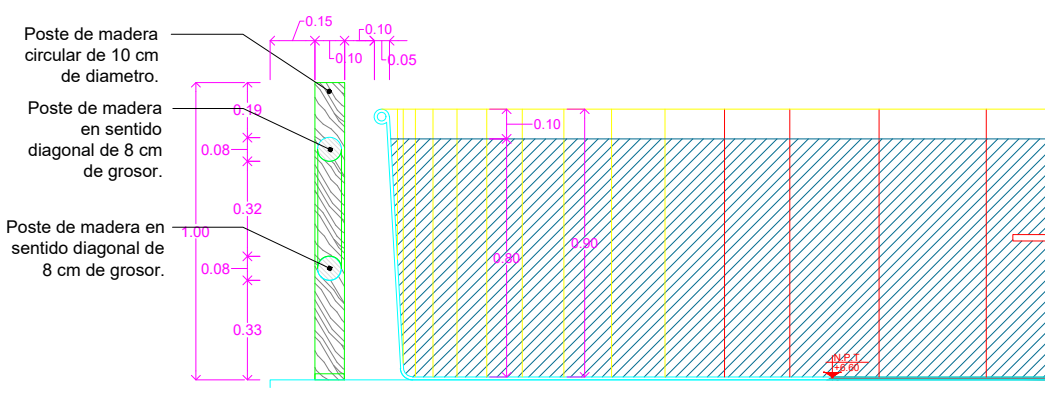


(D-25) det. Barandal de estanque de rehabilitación

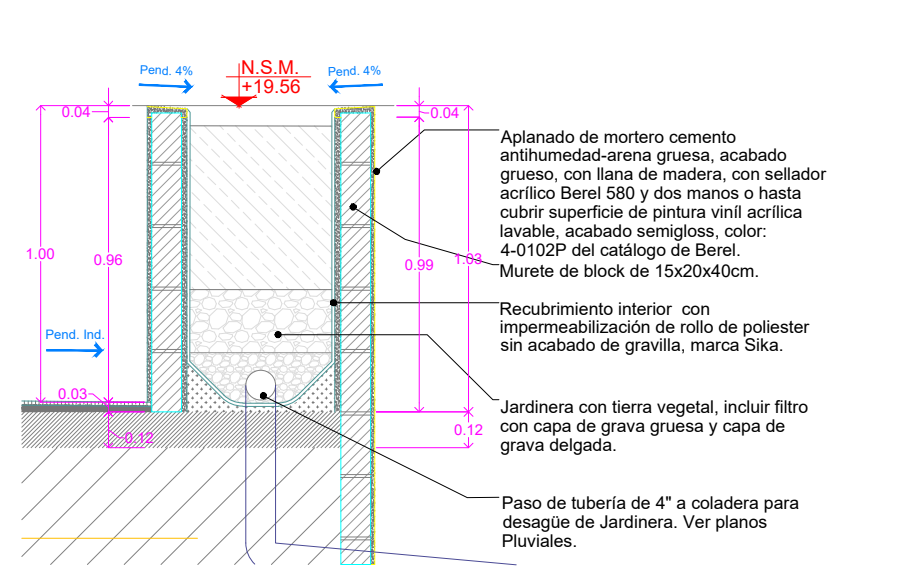


(D-26) det. Jardinería en escalinata de acceso

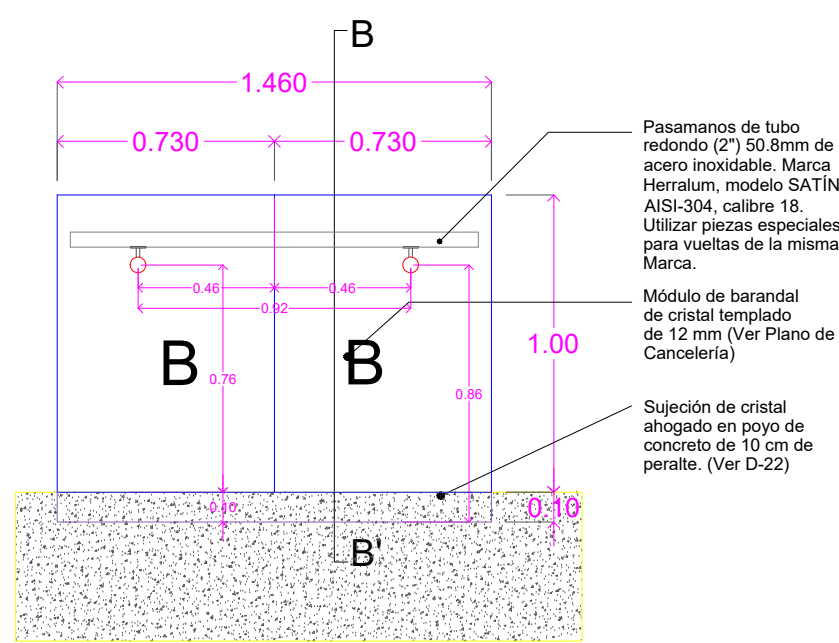


(D-29) det. Barandal de cristal en puente de mezzanine

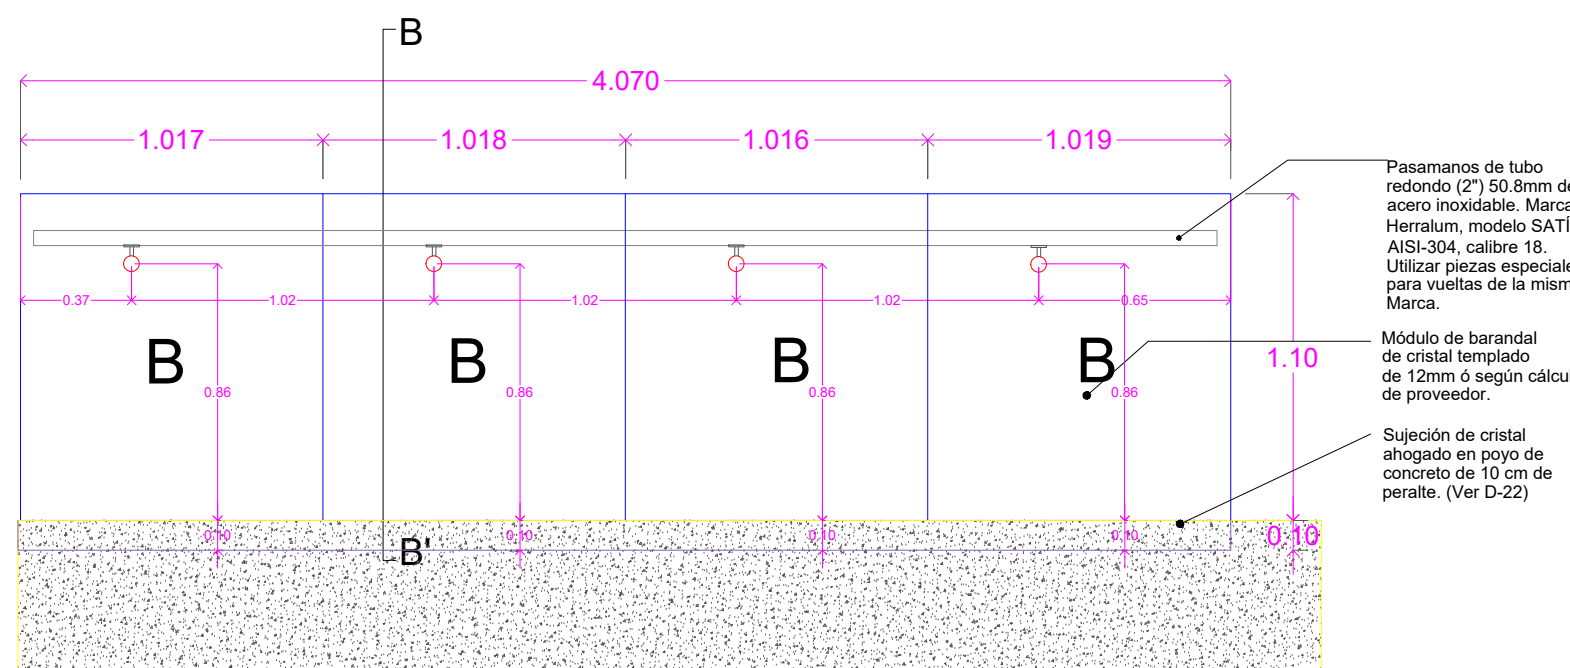


(D-30) det. Barandal de cristal en puente de planta alta

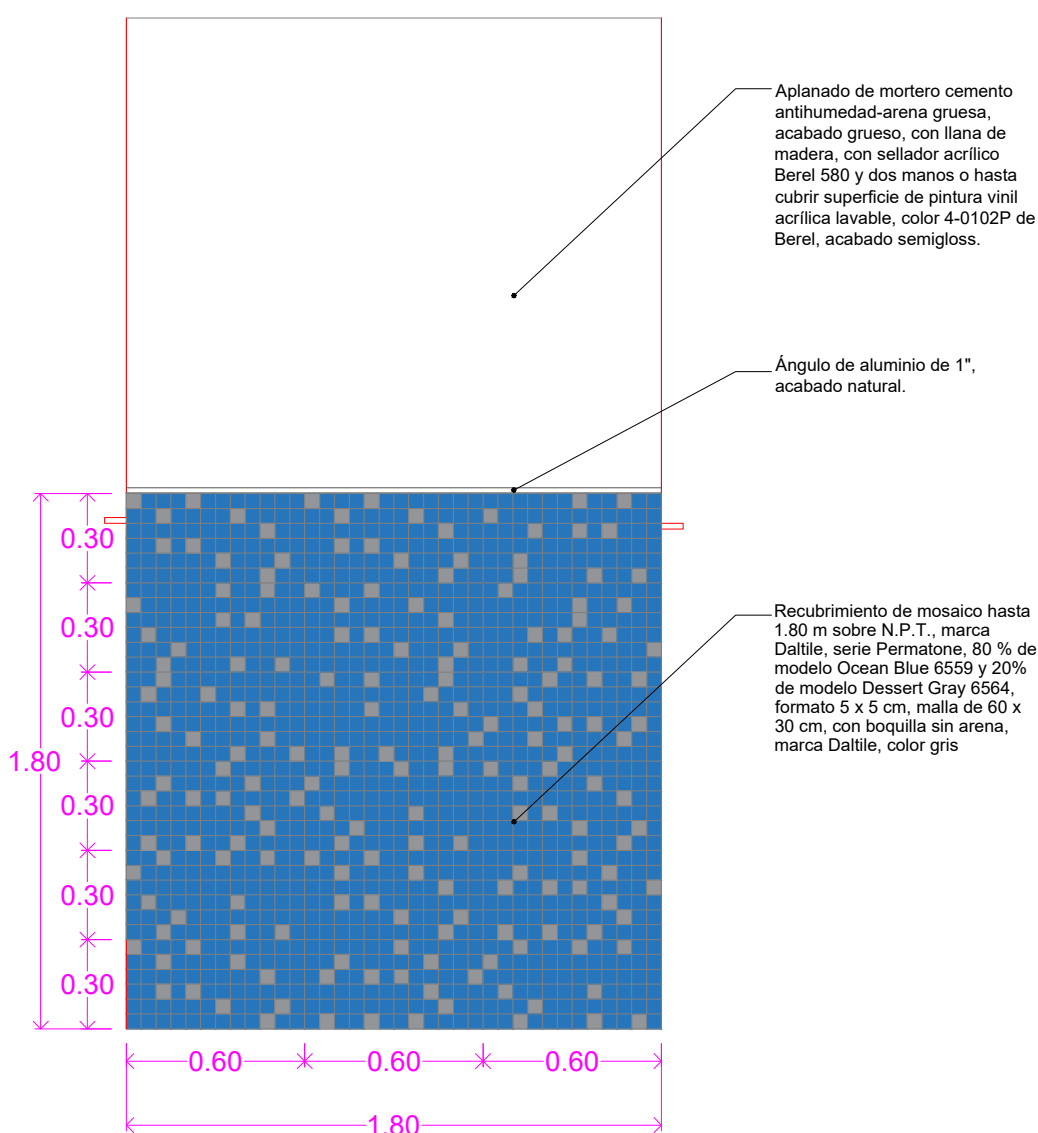

(D-32) det. Muros en área de clínica médica

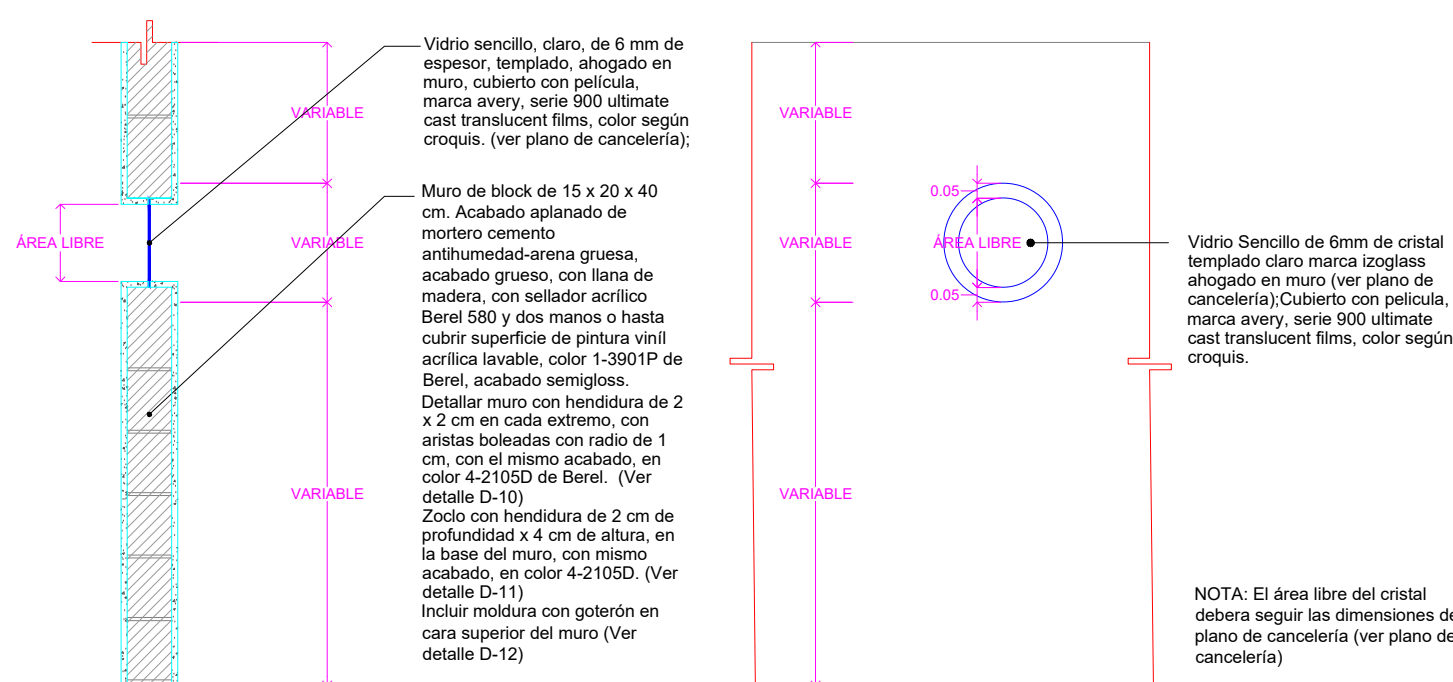


(D-33) det. Ventanas en Muro Curvo

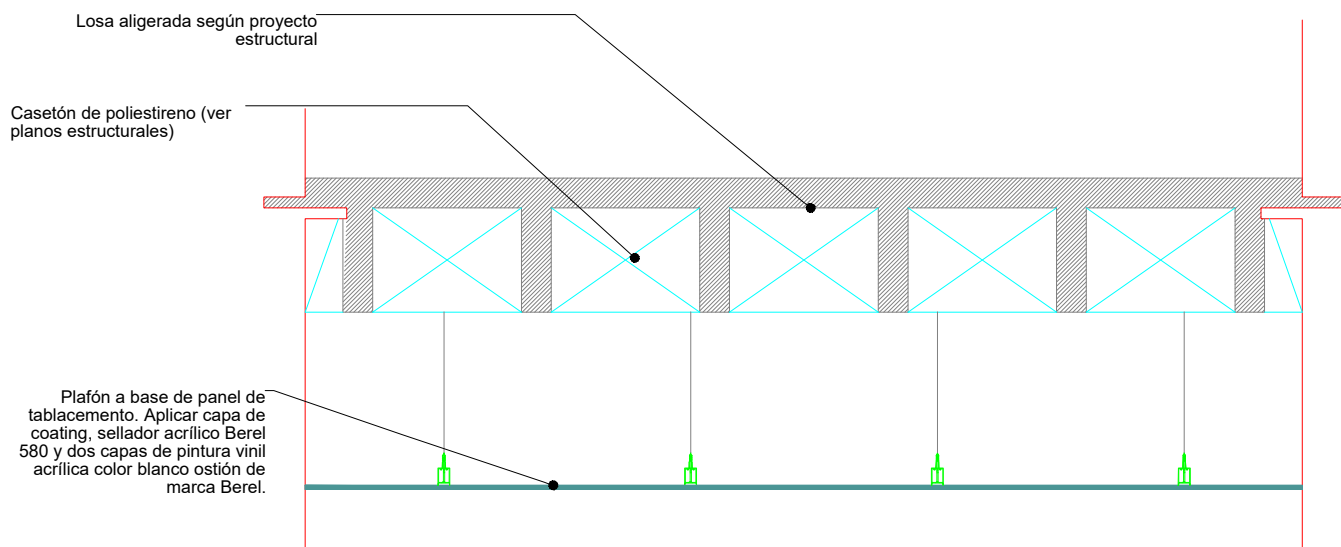

(D-34) det. de Plafón de tablamiento

UBICACIÓN


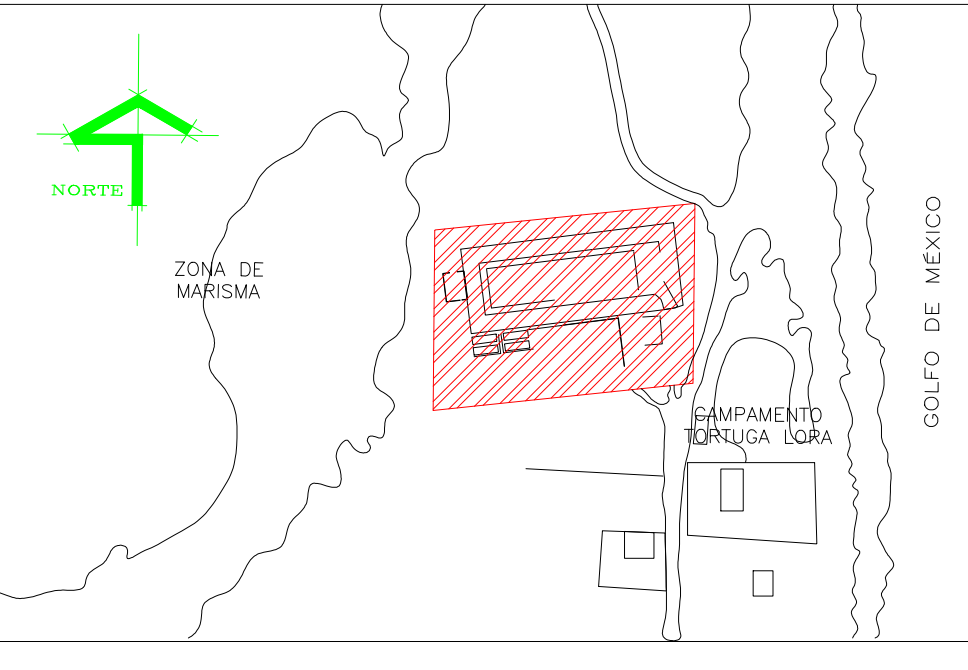


SIMBOLOGIA

ESTE PROGRAMA ES PUBLICO, AJENO A CUALQUIER PARTIDO POLITICO. QUEDA PROHIBIDO EL USO PARA FINES DISTINTOS A LOS ESTABLECIDOS EN EL PROGRAMA.

SELLO

NOTAS GENERALES	CUADRO DE REVISIONES		
	No.	FECHA	DESCRIPCION
o LAS COTAS RIEN AL DIBUJO			
o LAS COTAS ESTAN EN CENTIMETROS			
o LOS NIVELES ESTAN EN METROS			
o VERIFICAR MEDAS EN OBRA			

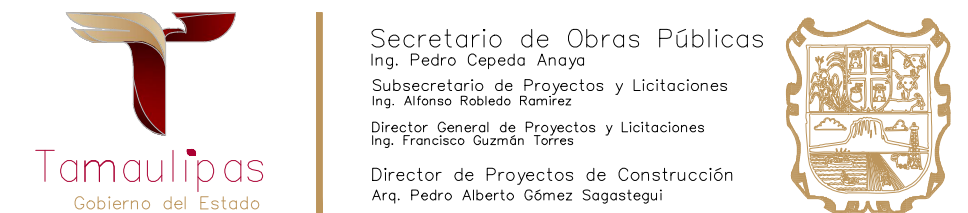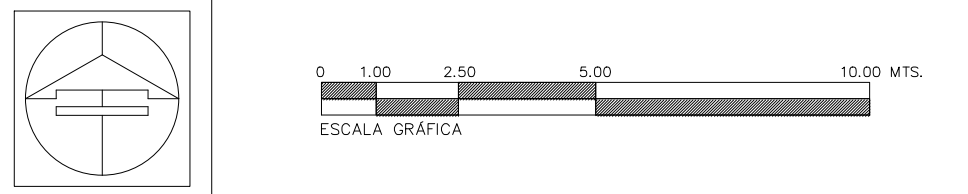

OBRA : CONSTRUCCIÓN DEL MUSEO INTERPRETATIVO DE LA TORTUGA LORA EN EL POBLADO LA PESCA, MUNICIPIO DE SOTO LA MARINA TAMAULIPAS. (PRIMERA ETAPA)	CLAVE : D-02
LOCALIZACION : SOTO LA MARINA, TAMAULIPAS	
PLANO : DETALLES ARQUITECTÓNICOS Y DE ALBAÑILERIA 2 DE 6	
Proyecto: S O P	Dibujo: DPC.SOP
Fecha: JUN.2026	Escala: 1:25