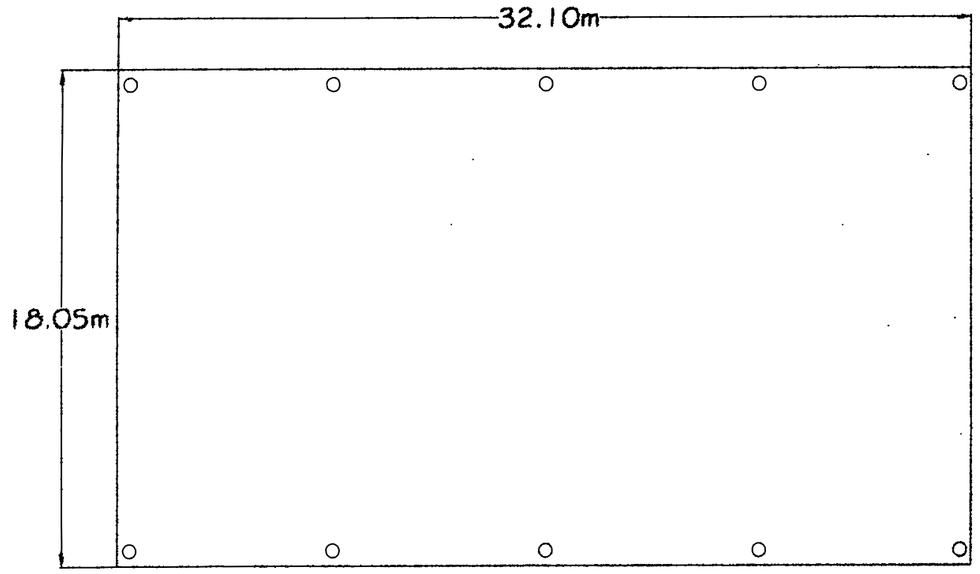

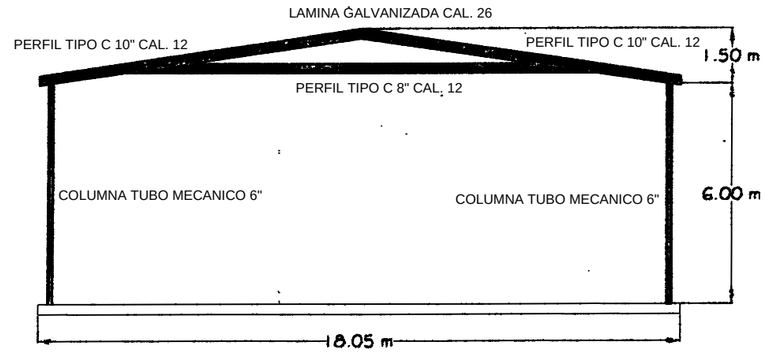

DETALLE CIMENTACIÓN

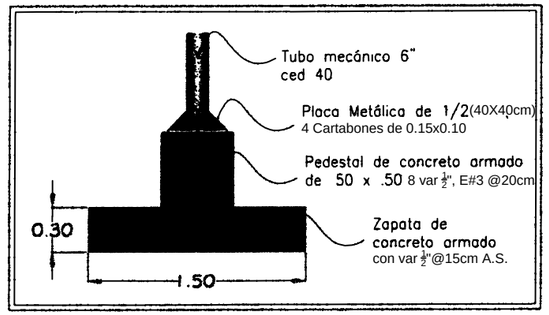

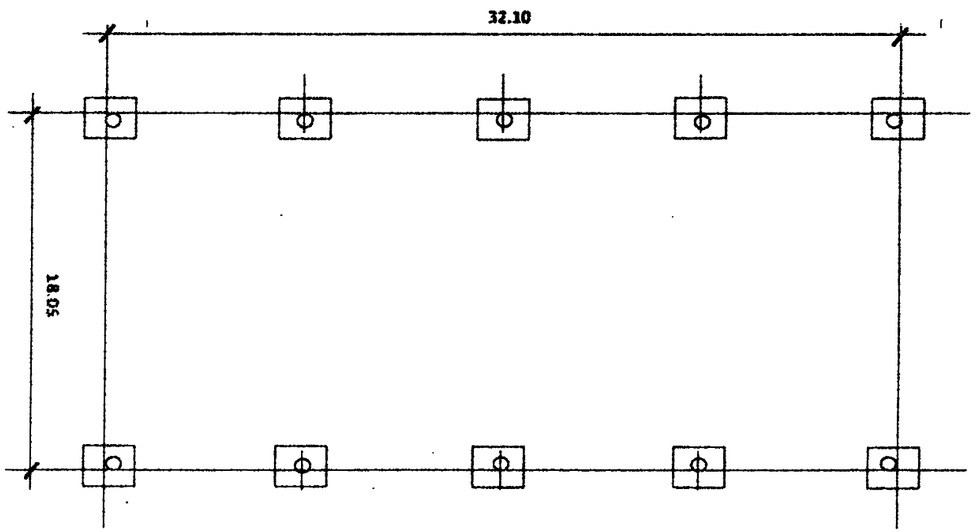

ETAPA	DESCRIPCIÓN
2019	CONSTRUCCION DE TECHUMBRE DE 18MX32M ATIPICA.

NORTE

INSTITUTO TAMAULIPECO DE INFRAESTRUCTURA FÍSICA EDUCATIVA

ITIFE

DIRECTOR GENERAL:	ARQ. JUAN PATIÑO CRUZ
DIRECTOR TECNICO:	ING. JULIO CESAR COLIMA GOYTORTUA
JEFE DEPTO. PROYECTOS	ARQ. IVAN AMAYA RUIZ

CLAVE DEL PLANTEL: **28DES0024F**

FECHA: **ENERO 2016**

ESCALA: **1:500**

DIBUJO: **ING. AVILA**

ESCUELA SECUNDARIA GRAL. OSCAR GLZ. BLACKALLER

ZONA CENTRO

GUERRERO, TAMAULIPAS

TECHUMBRE (DETALLES)

PC-01