



PLANTA (Esc. 1:50)

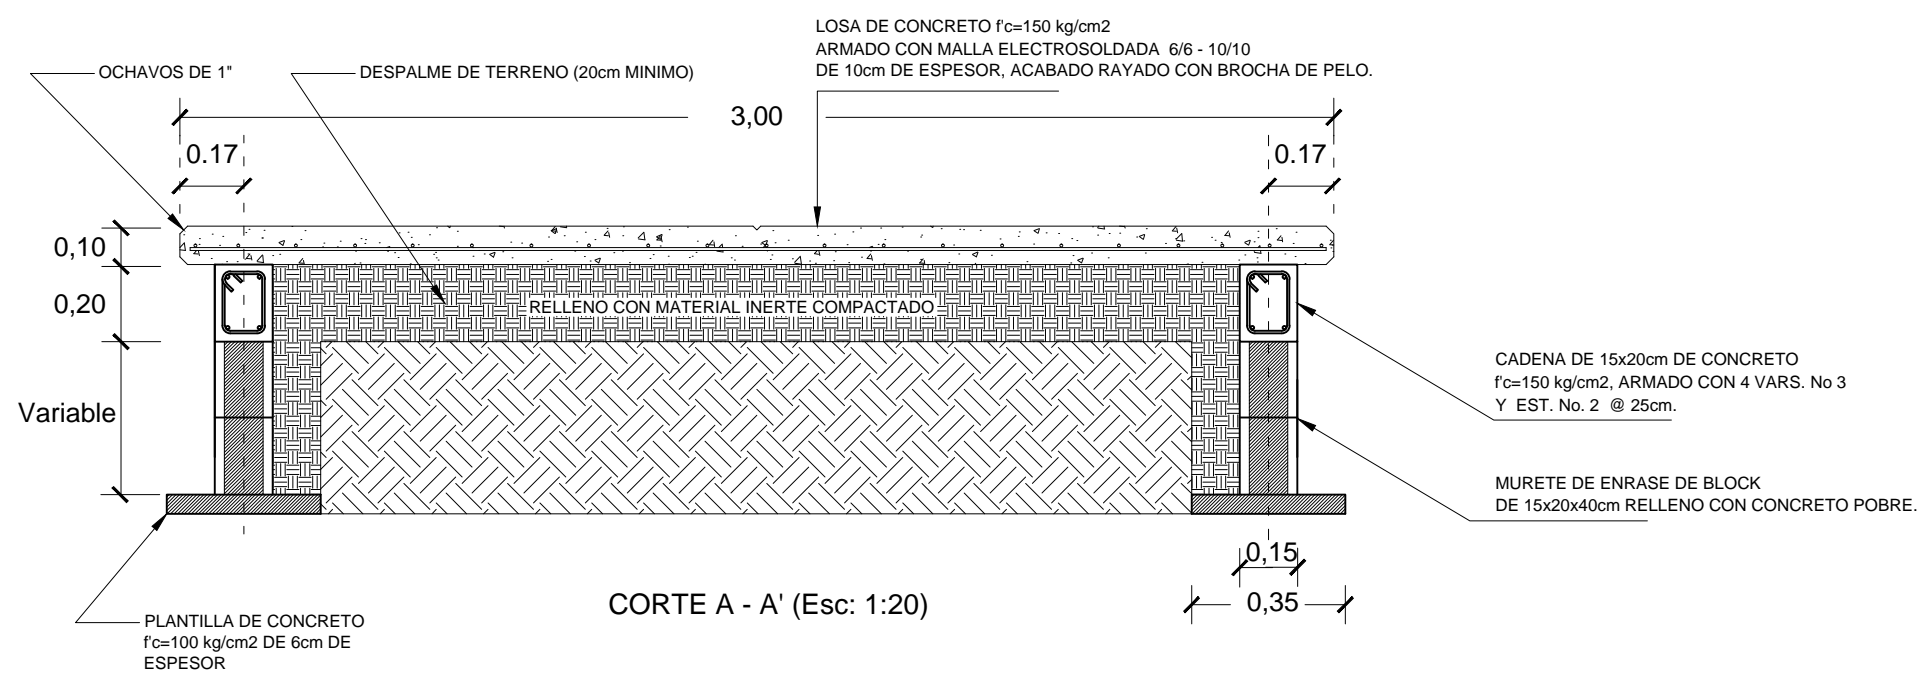

CORTE A - A' (Esc: 1:20)

INSTITUTO TAMAULIPECO DE INFRAESTRUCTURA FISICA EDUCATIVA	
	DIRECTOR GENERAL:
	DIRECTOR TECNICO:
	JEFE DEPTO. PROYECTOS:
	PLANO:
ACOTACION:	MTS
FECHA:	ENERO 2011
ESCALA:	INDICADAS
DIBUJO:	D.R.R.
ANDADOR TIPO PLANTA Y CORTE	
AT-1	