


PLANTA (Esc. 1:50)

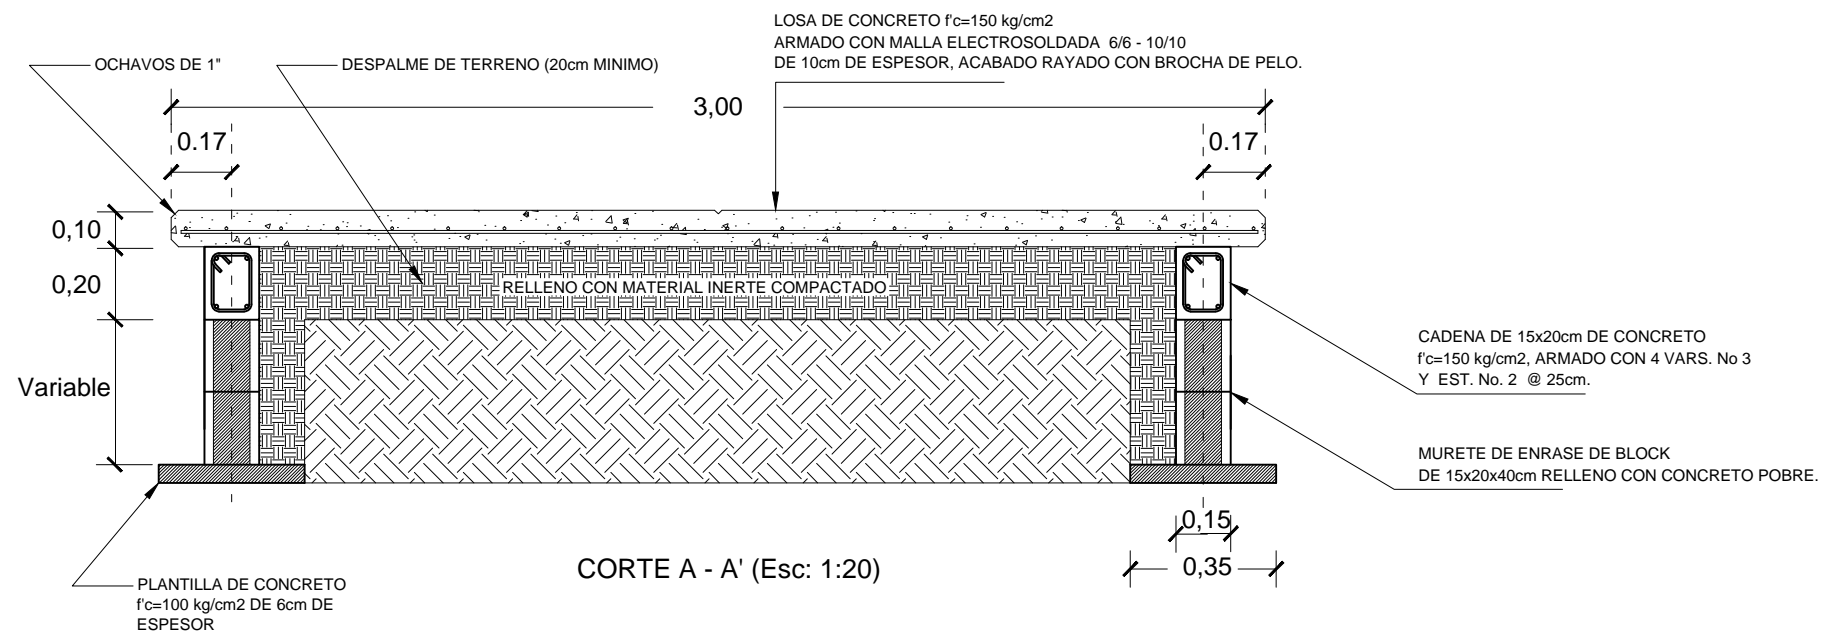

CORTE A - A' (Esc: 1:20)

INSTITUTO TAMAULIPECO DE INFRAESTRUCTURA FISICA EDUCATIVA	
	DIRECTOR GENERAL: I.M.N. GERMAN PACHECO DIAZ
	DIRECTOR TECNICO: ING. JOSE MANUEL GONZALEZ RAMIREZ
	JEFE DEPTO. PROYECTOS: ARO. IVAN AMAYA RUIZ
	PLANO:
ANDADOR TIPO PLANTA Y CORTE	
AT-1	

ACOTACION:	MTS
FECHA:	ENERO 2011
ESCALA:	INDICADAS
DIBUJO:	D.R.R.