


- EN MURO CABECERO SE APLICARA EL DRENADO HASTA NIVEL DE ZOCLO DE CONCRETO
- EN MURO INTERMEDIO SE APLICARA EL DRENADO HASTA NIVEL DE ZOCLO DE CONCRETO Y CONTINUARA CON PENDIENTE HASTA MURO DE ENRASE EN CIMENTACION
- EN MURO CABECERO E INTERMEDIO, SE APLICARA EL DRENADO HASTA NIVEL DE ZOCLO DE CONCRETO Y CONTINUARA CON PENDIENTE HASTA MURO Y BAJARA HASTA NIVEL DE NARIZ.

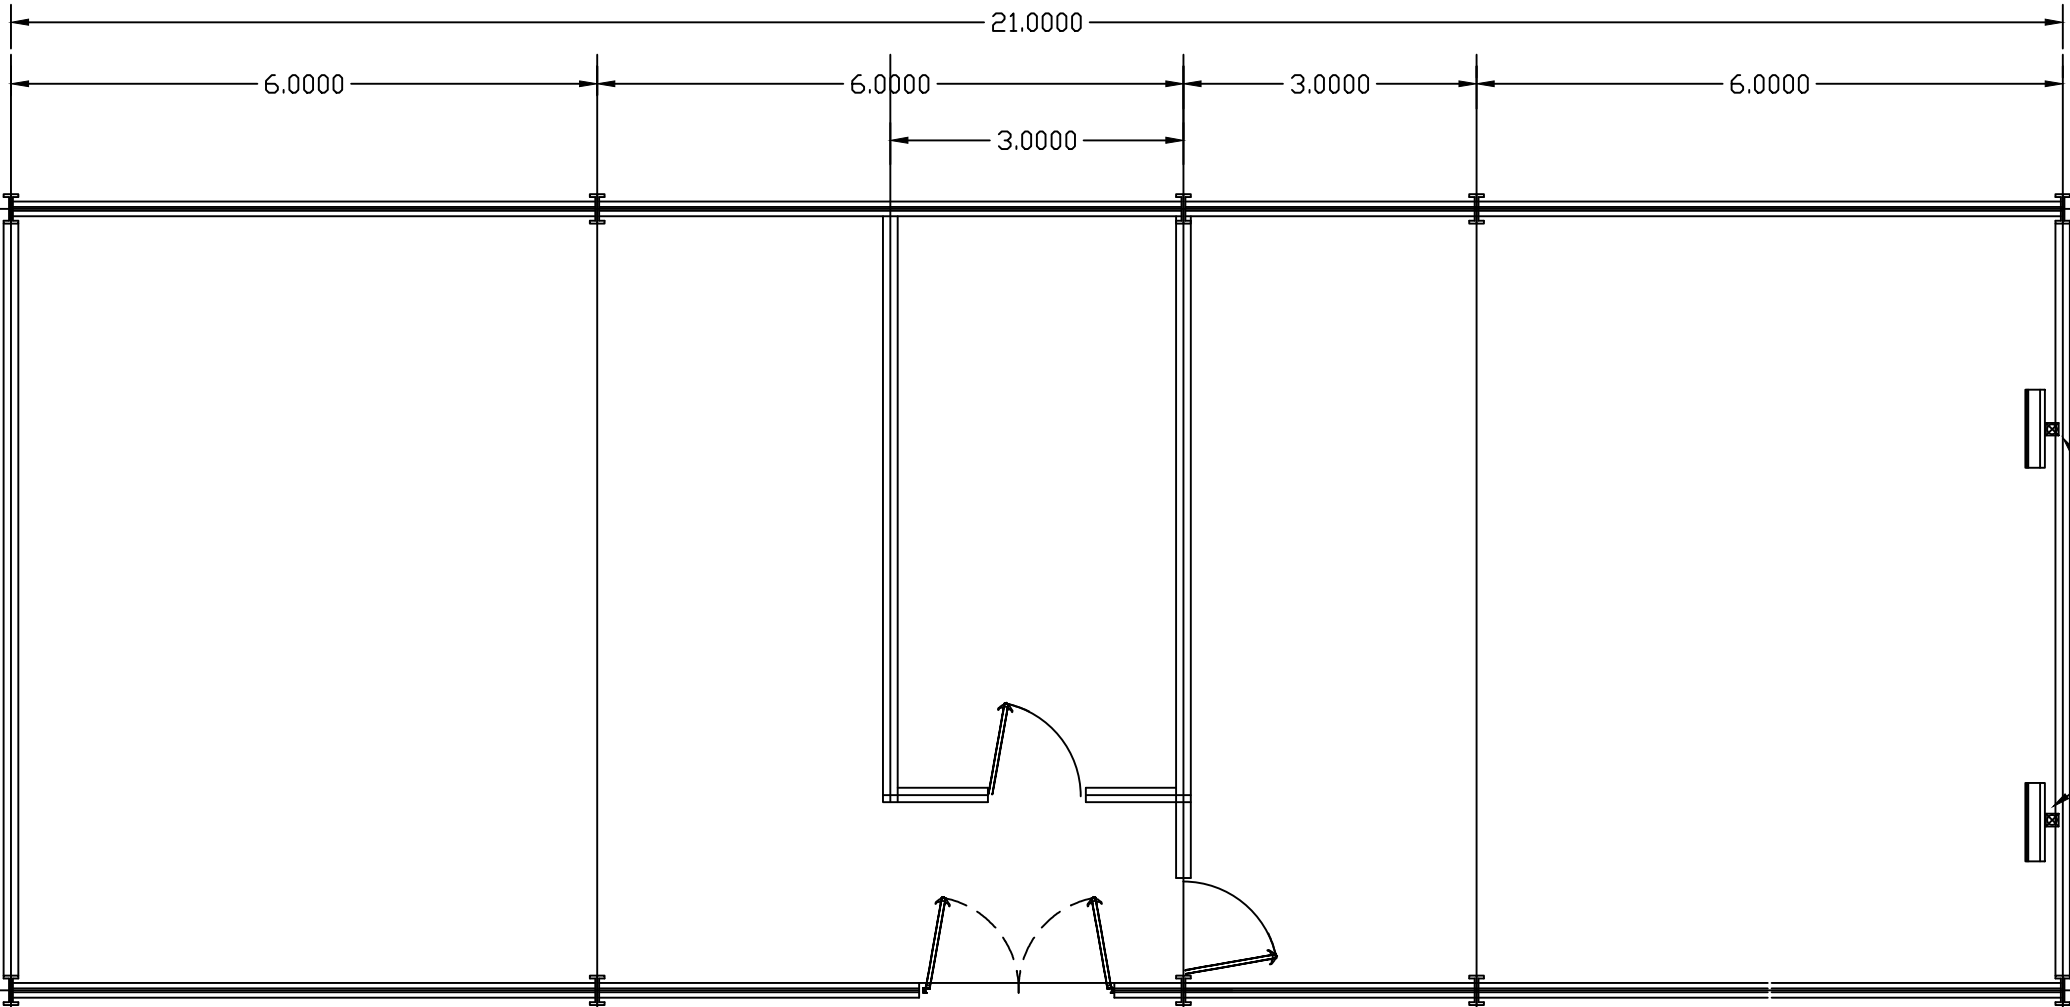

**INSTITUTO TAMAULIPECO DE INFRAESTRUCTURA FISICA EDUCATIVA**

DIRECTOR GENERAL:	I.M.N. GERMAN PACHECO DIAZ
DIRECTOR TECNICO:	ING. JOSE MANUEL GONZALEZ RAMIREZ
JEFE DEPTO. PROYECTOS:	ARQ. IVAN AMAYA RUIZ

PLANO:

**ESCUELA SECUNDARIA TECNICA**

**LABORATORIO DE ELECTRONICA**

**COMUNICACION Y SISTEMAS DE CONTROL**

PREPARACION PARA MINISPLIT

PLANOS

EL-07

PLANTA ARQUITECTONICA EST. T-84