



PLANTA

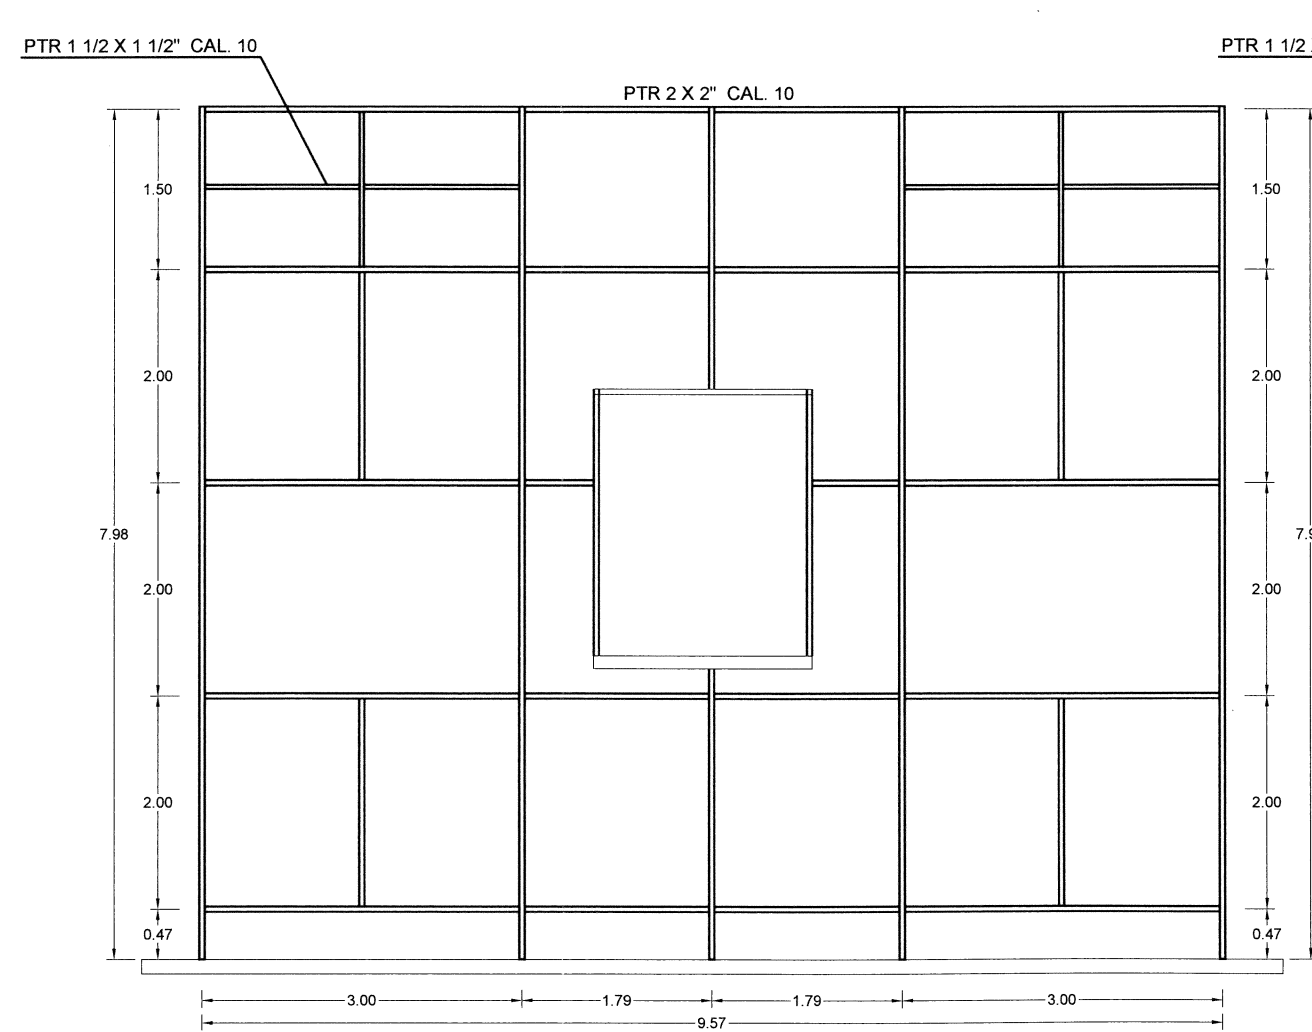

VISTA FRONTAL

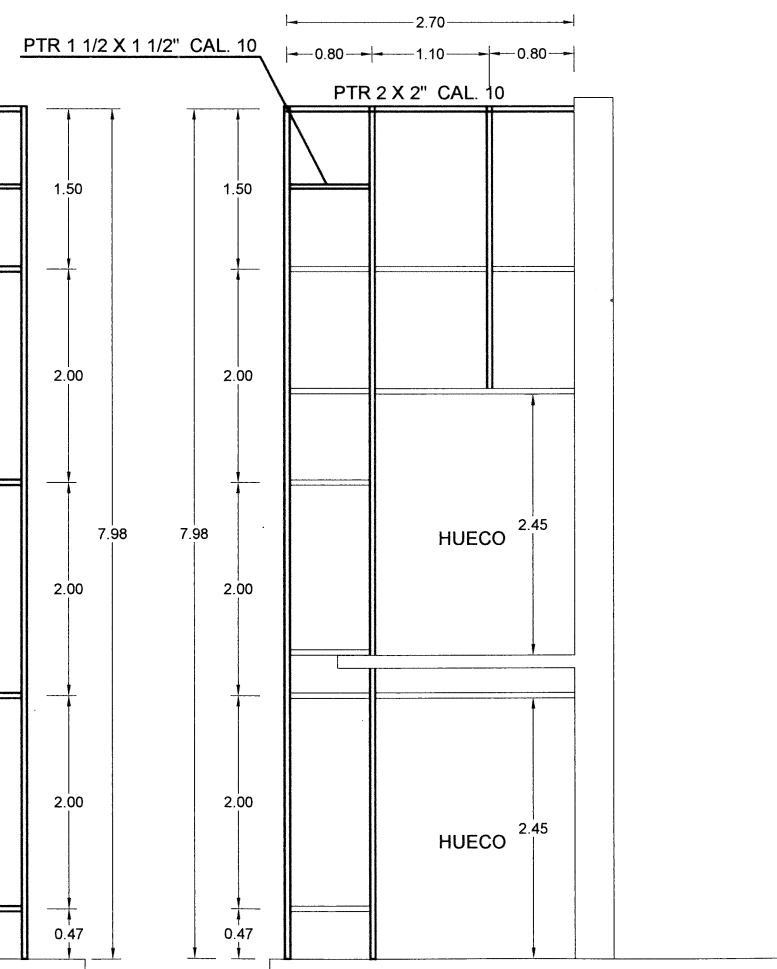

VISTA LATERAL (IZQ Y DER.)

INSTITUTO TAMAULIPECO DE INFRAESTRUCTURA FISICA EDUCATIVA	
	DIRECTOR GENERAL: I.M.N. GERMAN PACHECO DIAZ
	DIRECTOR TECNICO: JULIO CESAR COLIMA GOYTORTUA
	JEFE DEPTO. PROYECTOS: ARO. IVAN AMAYA RUIZ
	ESCUELA:
CENDI Ana Maria Balandrano Col. Magistral Cd. Victoria; Tamaulipas EDIFICIO / DETALLE MURO DUROCK	
CLAVE DEL PLANTIL: 28DDI0002.0 FECHA: AGOSTO 2018 ESCALA: 1:125 DIBUJO: Bianca	DET-1 PLANO