




01 PLANO DE ILUMINACIÓN INTERIOR
ESCALA: 1:100

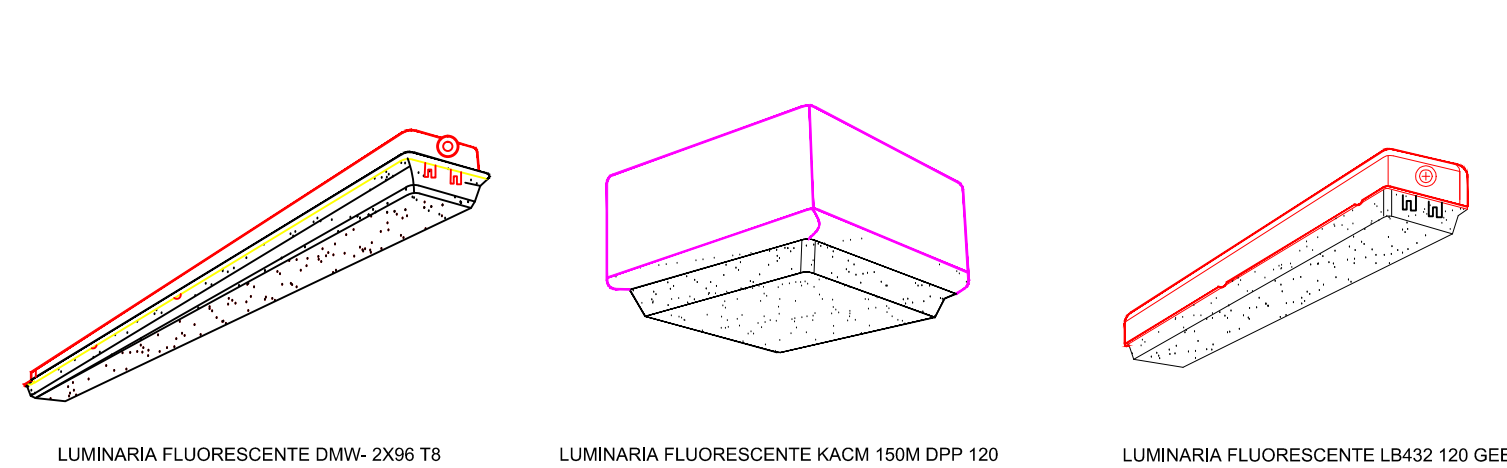

TIPO DE LAMPARA
ESCALA: SIN ESCALA

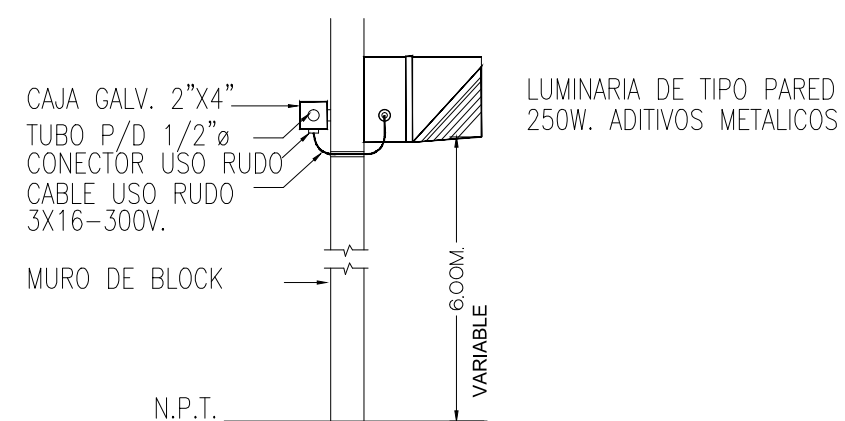

DETALLE DE SOPORTE DE LUMINARIA
ESCALA: SIN ESCALA

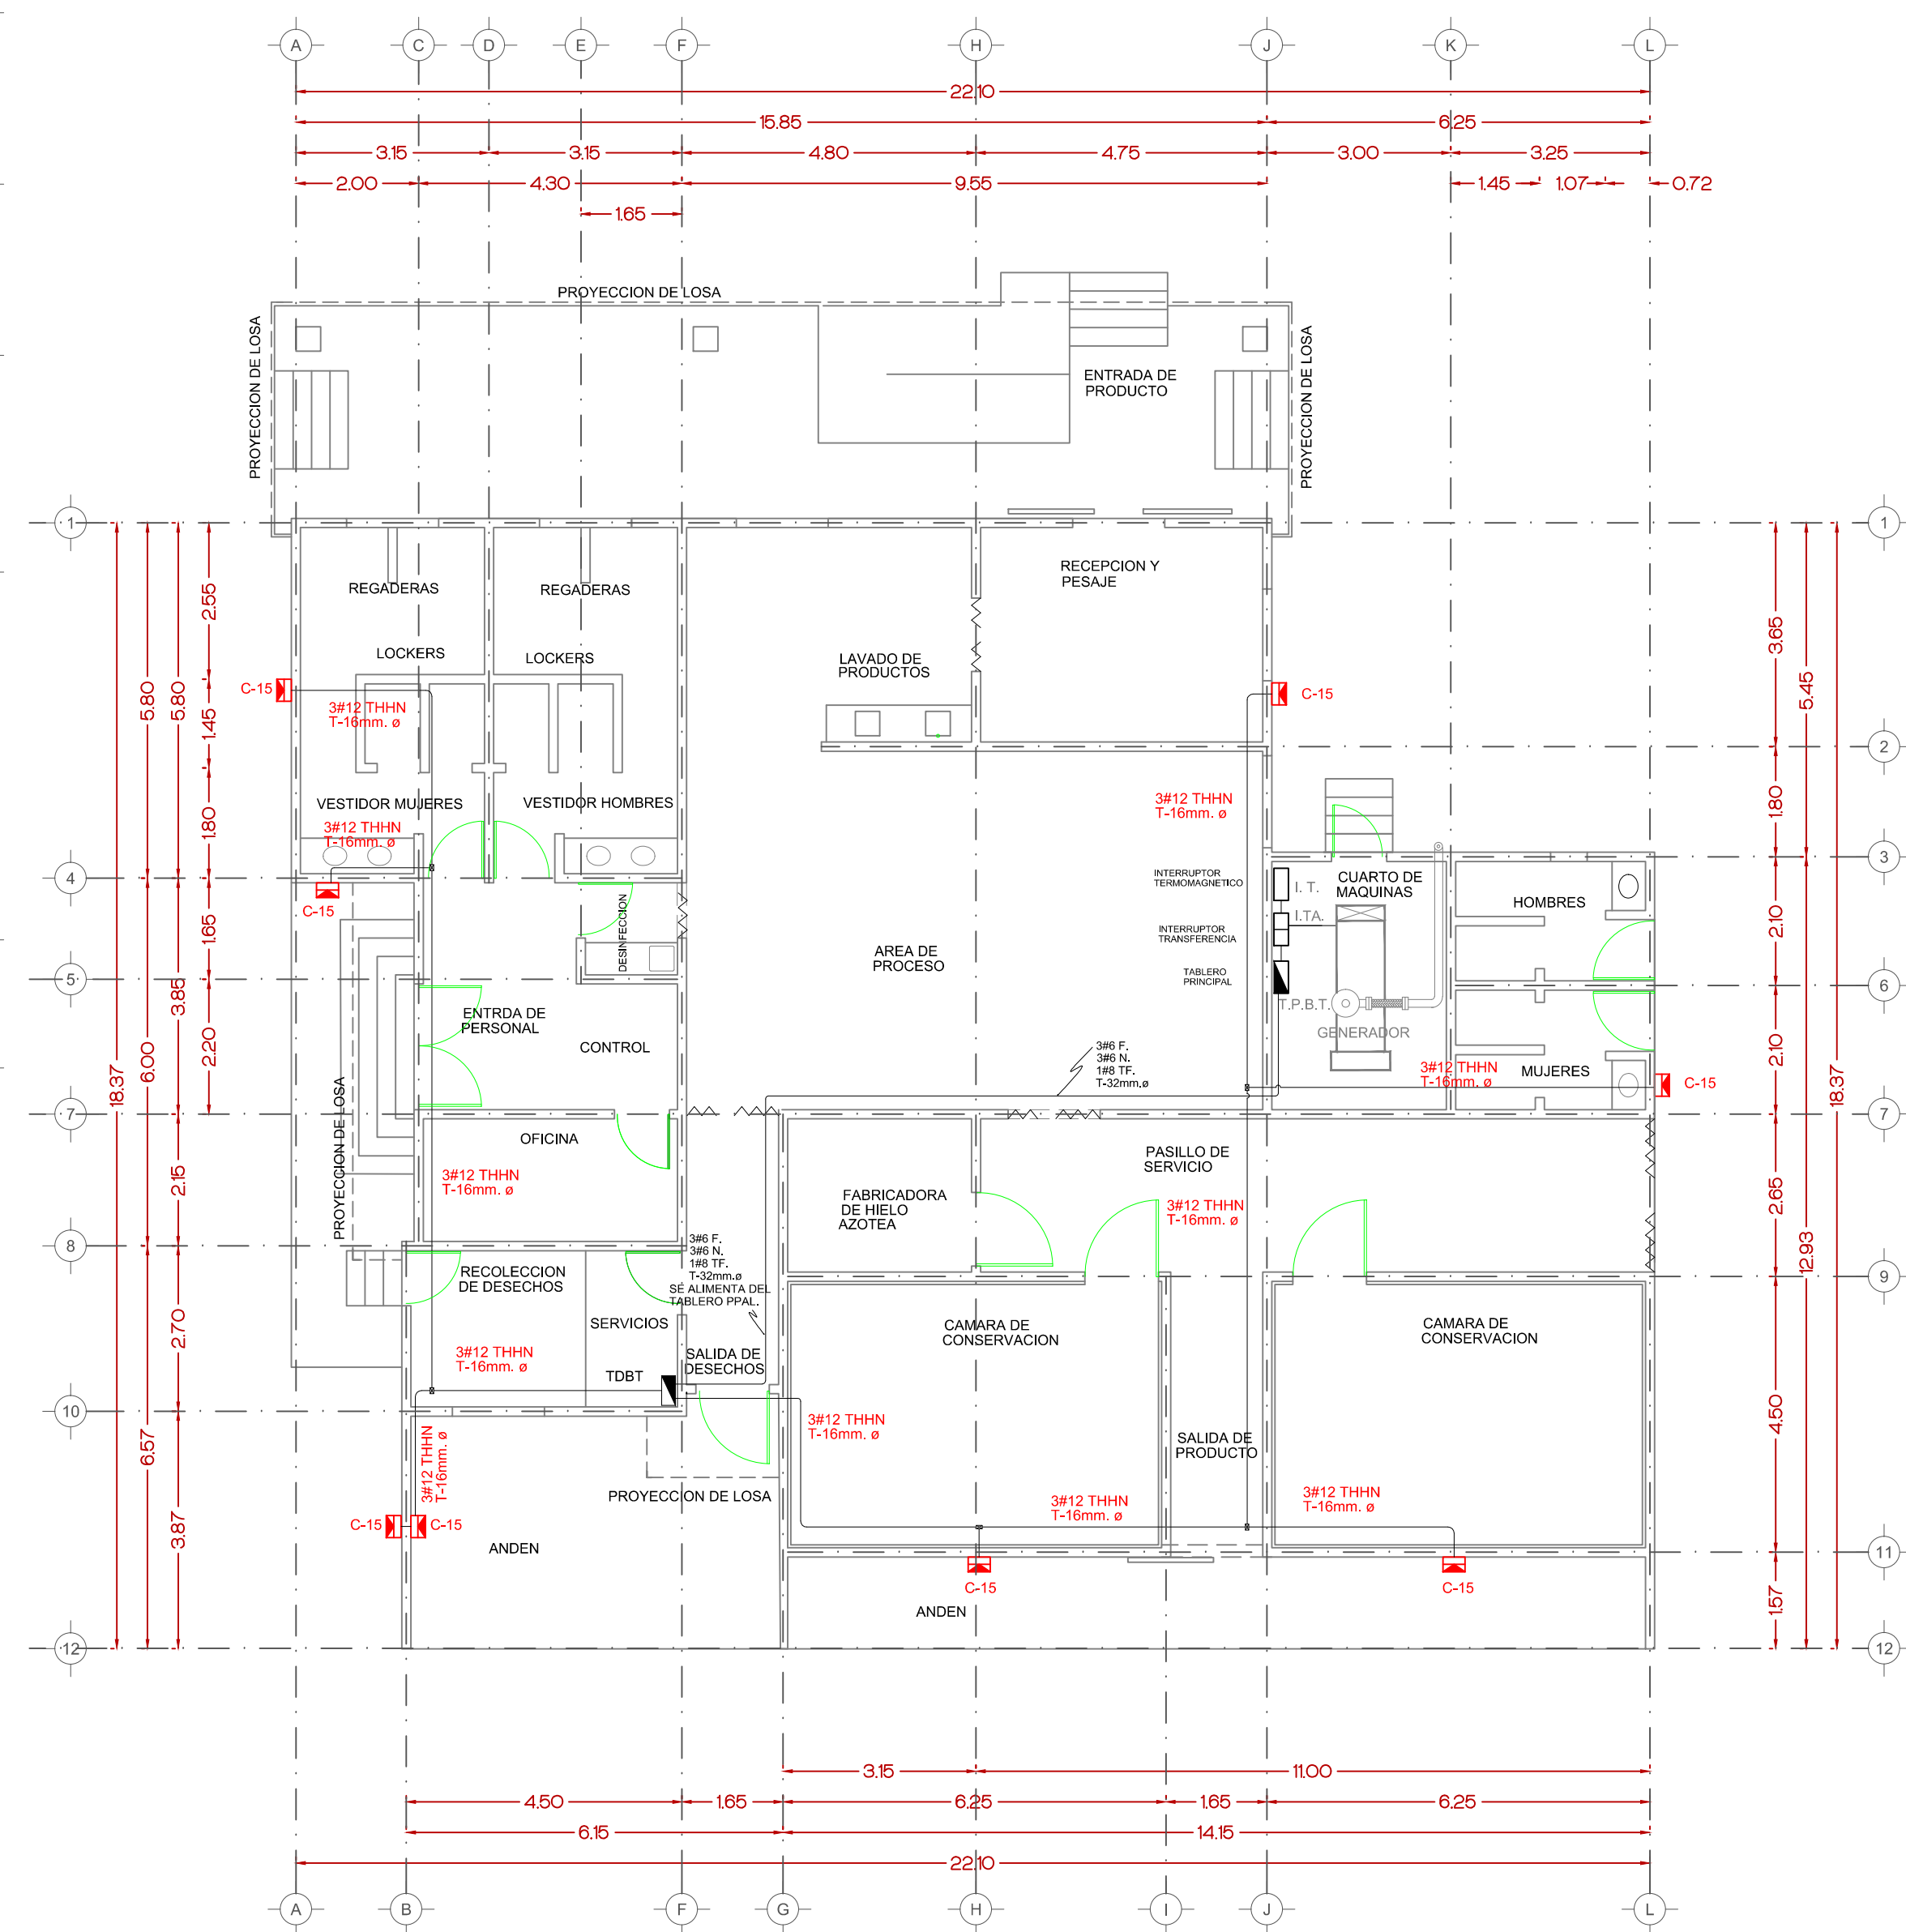


02 PLANO DE ILUMINACIÓN EXTERIOR
ESCALA: 1:100


SIMB.	DESCRIPCIÓN
	LUMINARIA FLUORESCENTE 2X32W. 120V. LB 432 120 GEB
	LUMINARIA FLUORESCENTE 2X59W. 120V. DMW 2X96 T8 120 ES
	LUMINARIA FLUORESCENTE 150W. 120V. KACM 150M DPP 120
	INTERRUPTOR 15A. 120V.
	TABlero DE DISTRIBUCIÓN 27 CIRCUITOS 3F. 4H. CAT. QO 327 M100 MCA. SQ-D CON PPAL. 3X60A.-250V. PARA ALUMBRADO Y CONTACTOS UBICADO ÁREA SERVICIOS
	TUBO EN LOSA
	INTERRUPTOR TERMOMAGNÉTICO 3X100A.-600V. NI SQ-D GABINETE METÁLICO A PRUEBA DE AGUA ÁREA CUARTO DE MÁQUINAS
	INTERRUPTOR DE TRANSFERENCIA ÁREA CUARTO DE MÁQUINAS
	TABlero PRINCIPAL EN BAJA TENSIÓN 30 CIRCUITOS CON PPAL. DE 3X100A.-250V. CUARTO DE MÁQUINAS CAT. NQ 304 AB 100 S MCA. SQ-D

SIMB.	DESCRIPCIÓN
	LUMINARIA TIPO PARED 250W. 220V. ADITIVOS METÁLICOS

CROQUIS DE LOCALIZACIÓN

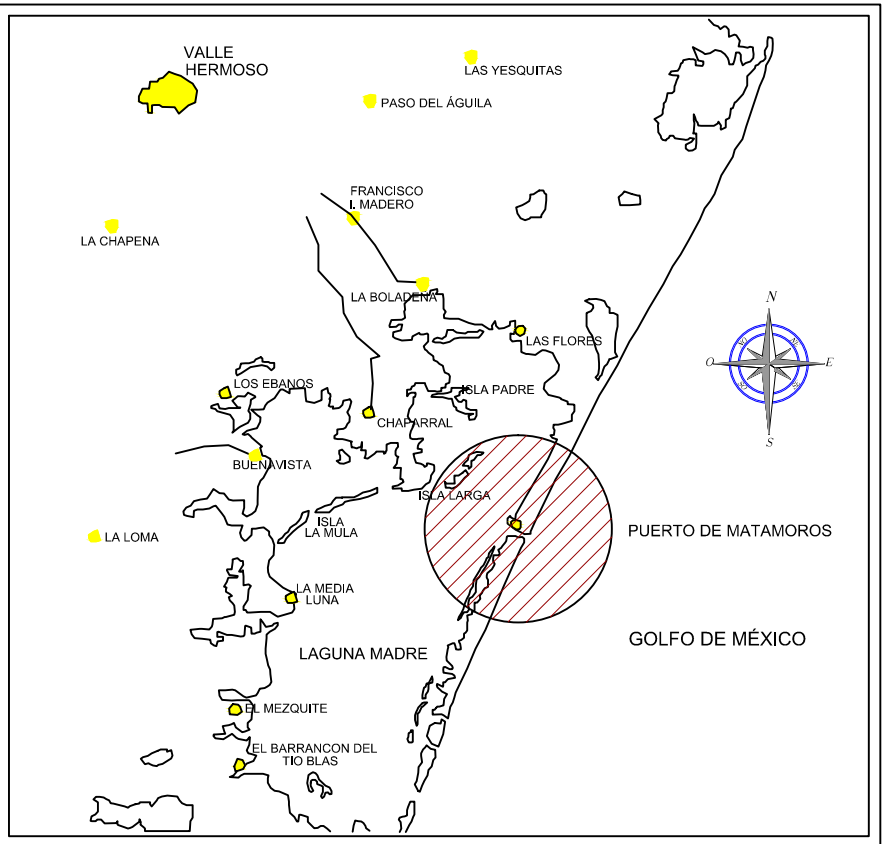

CROQUIS DE UBICACIÓN

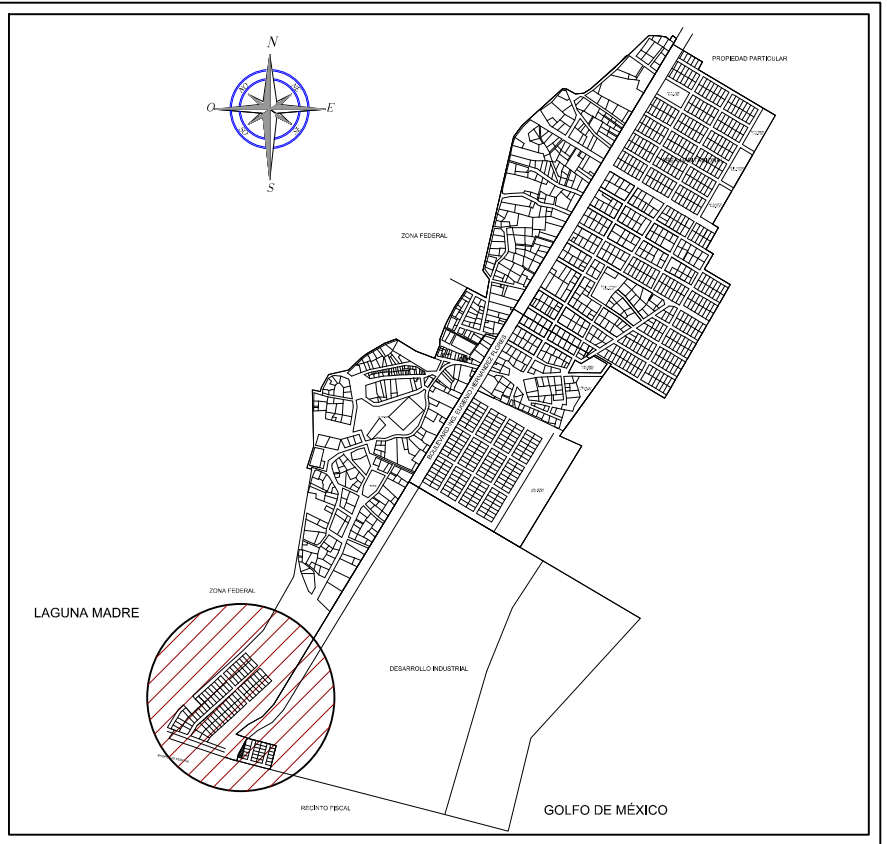

DATOS DE PROYECTO

NOTAS

- EL LEVANTAMIENTO ESTA REFERIDO AL SISTEMA DE COORDENADAS UTM UNIVERSAL TRANSVERSO DE MERCATOR, TOMANDO COMO REFERENCIA EL ELIPSOIDE DENOMINADO WGS 84.
- DEBIDO A QUE SE TRATA DE UN ASENTAMIENTO IRREGULAR, LAS VIALIDADES EXISTENTE SON DE SECCIÓN VARIABLE, TODA VEZ QUE LA TRAZA URBANA FUE ADECUANDOSE A LA UBICACIÓN FÍSICA DE LAS VIVIENDAS Y NO SIGUIENDO UN PROCESO NORMADO EN LA LEY DE DESARROLLO URBANO DEL ESTADO DE TAMAULIPAS.



ADMINISTRACIÓN PORTUARIA INTEGRAL
DE TAMAULIPAS S.A. de C.V.

PROYECTO:		
PUERTO DE MATAMOROS		
UBICACIÓN:	RESERVA DE CRECIMIENTO 1	
NOMBRE DE PROYECTO:	CENTRO DE ACOPIO, PROCESO, CONSERVACIÓN Y VENTA-ETAPA 1	
PLANO:	INSTALACIONES ELÉCTRICAS	
DIBUJÓ:	Arq. Ana Cristina Solís Ibarra	
REVISÓ:	Ing. Héctor Joel Moreno Rdz.	
APROBÓ:	Arq. Vicente Saint Martín Ochoa	
FECHA:	JULIO DE 2017	ACOT: EN METROS
ESCALA:	INDICADA	

APROBÓ: REVISÓ:

ING. RICARDO CORREA CHAIREZ
DIRECTOR GENERAL

ING. JOSE ROGELIO ONTIVEROS ARREDONDO
GERENTE DE INGENIERÍA