
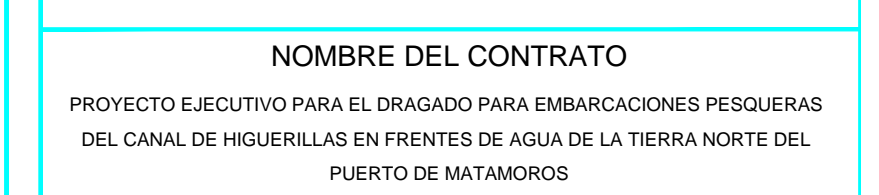


PUERTO DE MATAMOROS
CANAL SECUNDARIO ETAPA 1

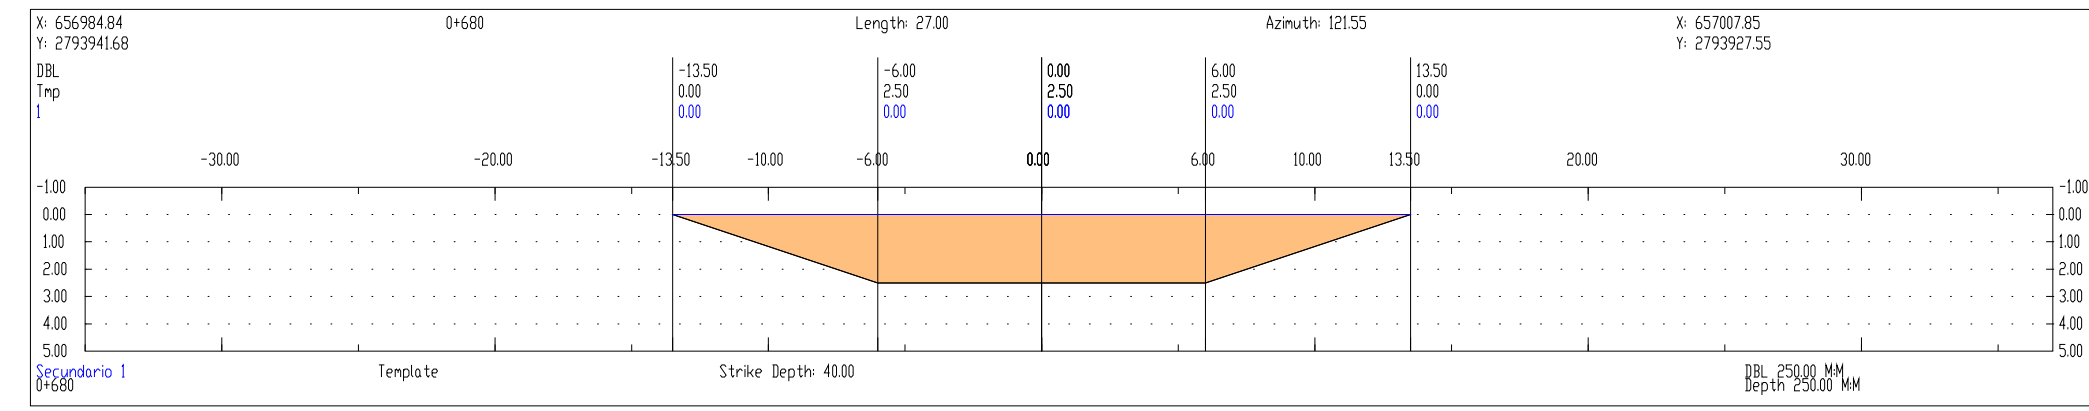

ING. JOSE ROGELIO ONTIVEROS ARREDONDO
GERENTE DE INGENIERÍA

PROYECTO DE DRAGADO CANAL DE HIGUERILLAS SECCIONES TRANSVERSALES PUERTO DE MATAMOROS		
ESCALA HORIZONTAL:	ESCALA VERTICAL:	TALUD:
1 : 250	1 : 250	3 : 1
FECHA DE ELABORACION:		NUMERO DE PLANO:
JULIO 2017		PY-HIGUERILLAS-PDD-2015-10