



CUADRO DE CONSTRUCCION DE SONDEOS						
LADO		RUMBO	DISTANCIA	V	C O O R D E N A D A S	
EST	PV				Y	X
				A	2,793,576.0165	656,666.5036
A	B	N 41°50'35.66" E	117.868	B	2,793,663.8252	656,745.1329
B	C	N 41°48'23.69" E	111.343	C	2,793,746.8201	656,819.3561
C	D	N 51°12'59.92" E	111.337	D	2,793,816.5588	656,906.1451

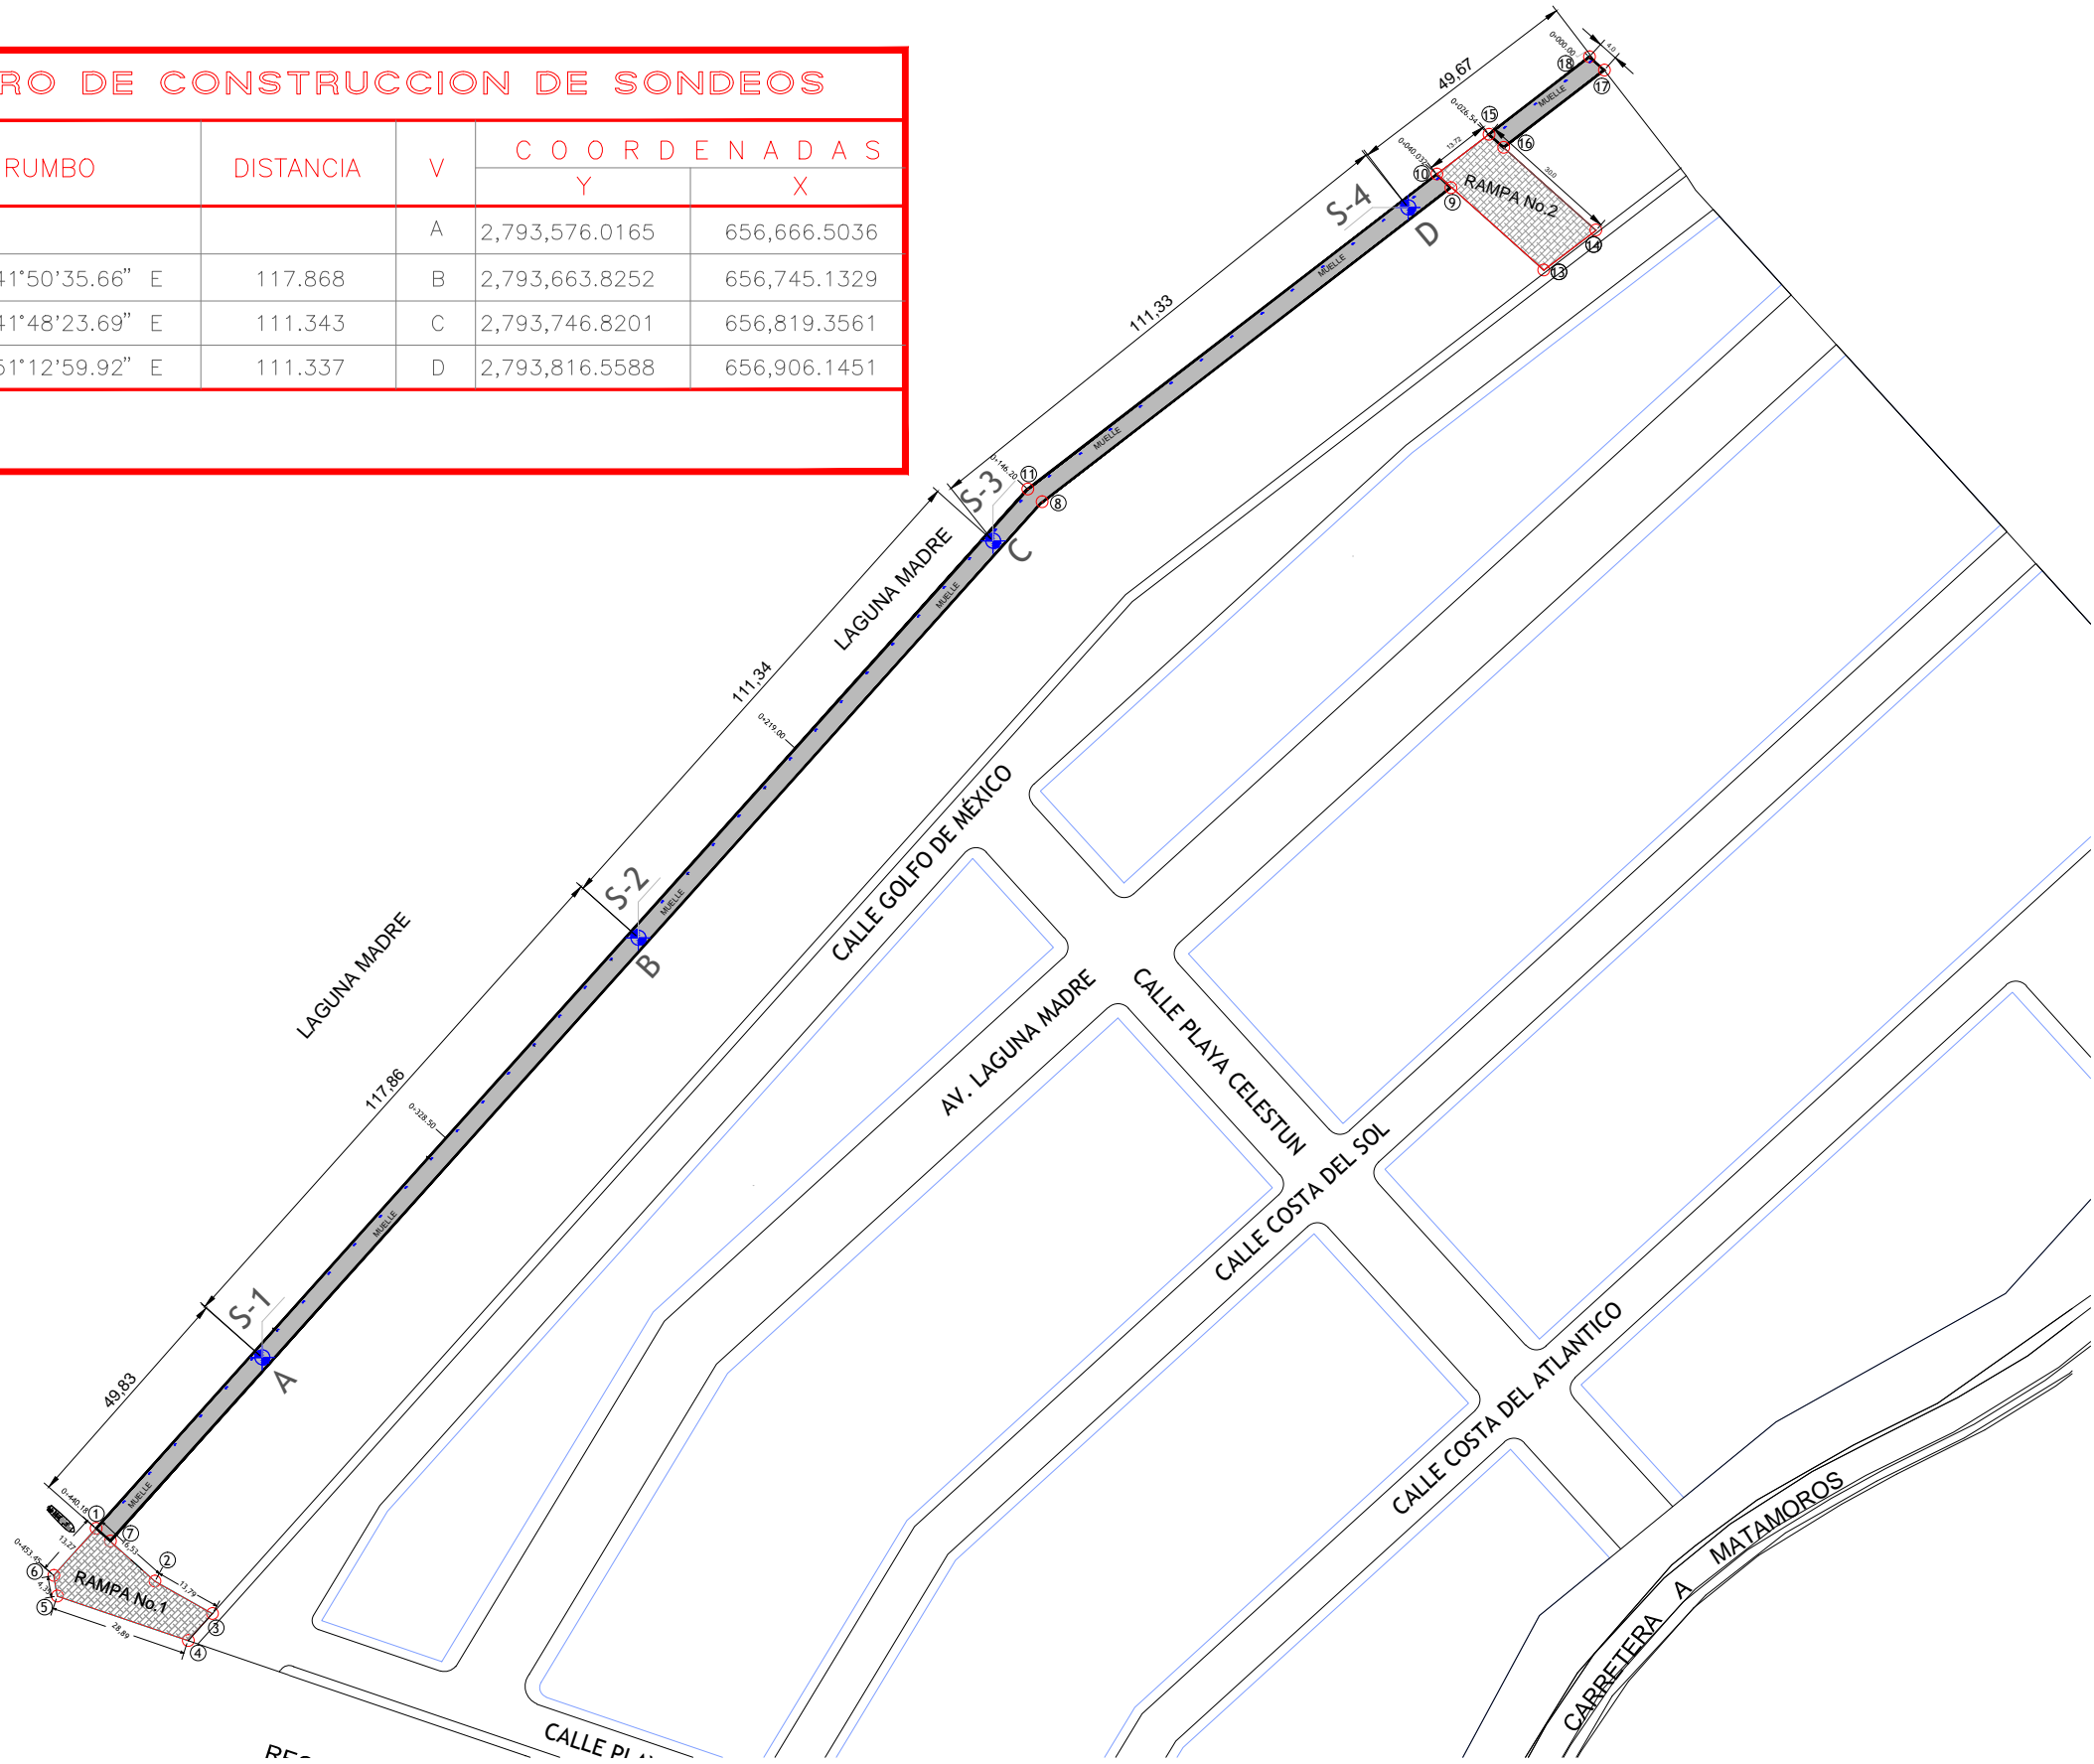

LOCALIZACION NACIONAL



LOCALIZACION ESTATAL

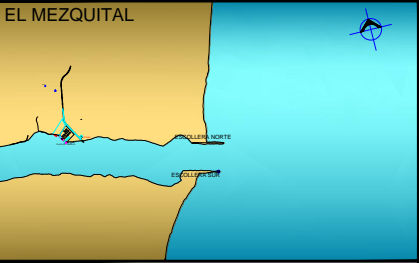

LOCALIZACION PARTICULAR

SIMBOLOGÍA:

- S1-SONDEO 1
- S2-SONDEO 2
- S3-SONDEO 3
- S4-SONDEO 4



NOMBRE DEL PROYECTO :

CONSTRUCCIÓN DE MUELLE PARA EMBARCACIONES
PESQUERAS MENORES Y RAMPAS DE ACCESO EN EL
PUERTO DE MATAMOROS, TAMAULIPAS.

NOMBRE DE PLANO:
PLANO DE UBICACIÓN DE SONDEOS

ESCALA DEL PLANO: SIN ESCALA	ACOTACIÓN: CENTIMETROS	CADENAMIENTOS: 0+000 AL 0+453.45
---------------------------------	---------------------------	--

FECHA: JULIO DE 2017	NÚMERO DE PLANO: APITAM-MAT- 01/01
-------------------------	---------------------------------------

APROBÓ:

ING. RICARDO CORREA CHAIREZ
DIRECTOR GENERAL

REVISÓ:

ING. JOSE ROGELIO ONTIVEROS ARREDONDO
GERENTE DE INGENIERÍA