




 **COLOCACION DE 20 LUMINARIAS DE 150W COLOCADAS A CADA 100 MTS SOBRE CARRETERA MANTE - VALLES, EN CIUDAD MANTE TAMAULIPAS**

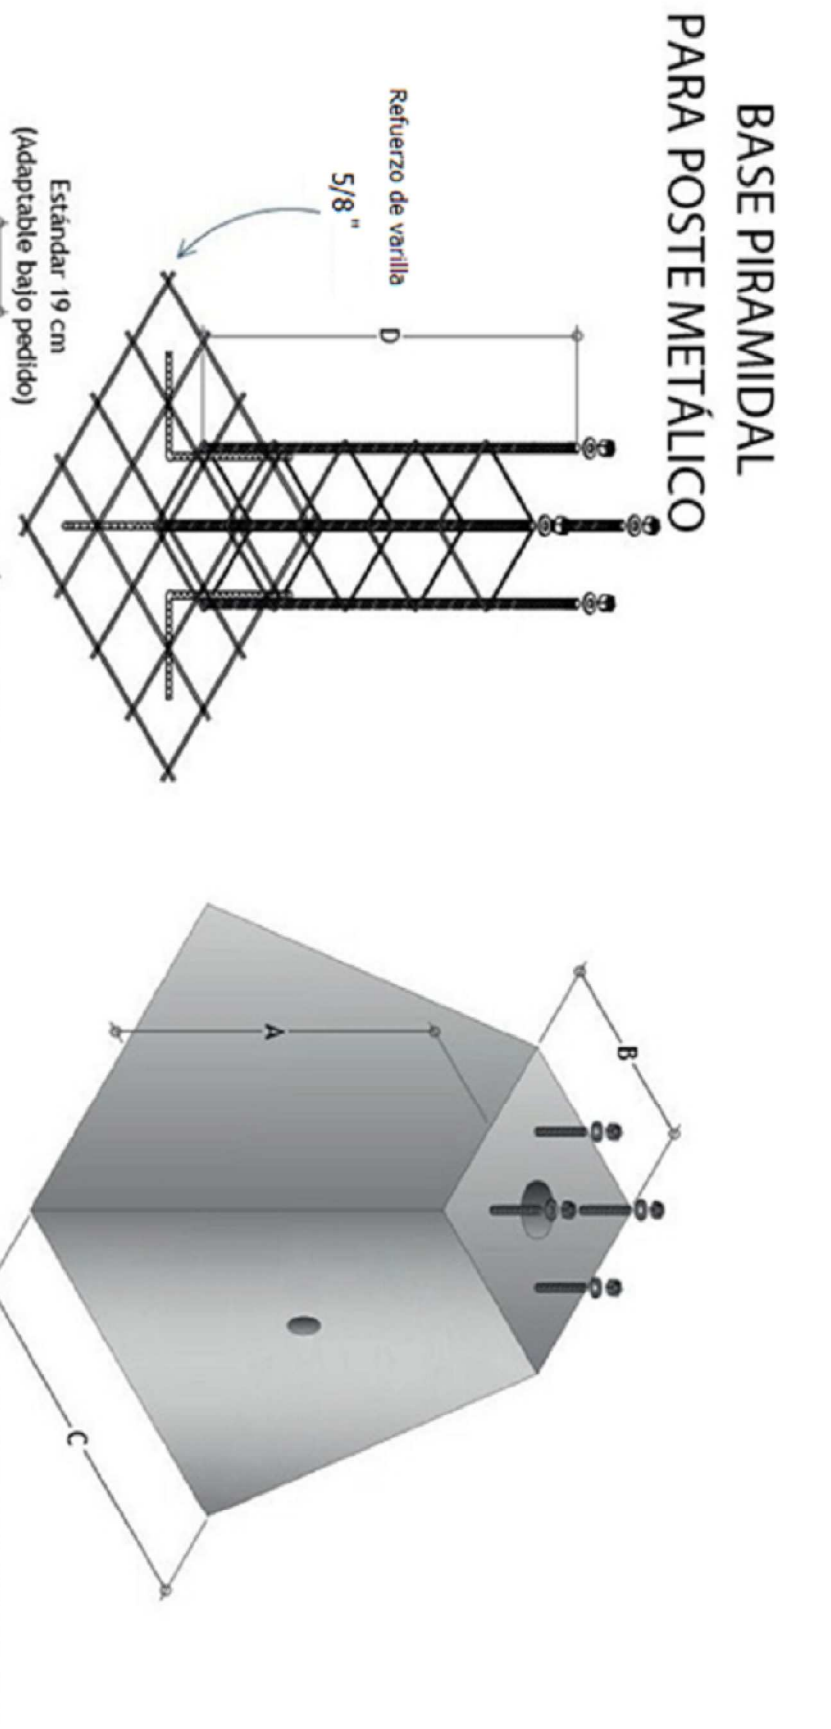


Dimensiones						Peso Aprox. Kg
General	A	B	C	D		
40x80x1.5 cm	1.5 cm	40 cm	80 cm	1.60 cm	1.296 kg	
cm	cm	cm	cm	cm		

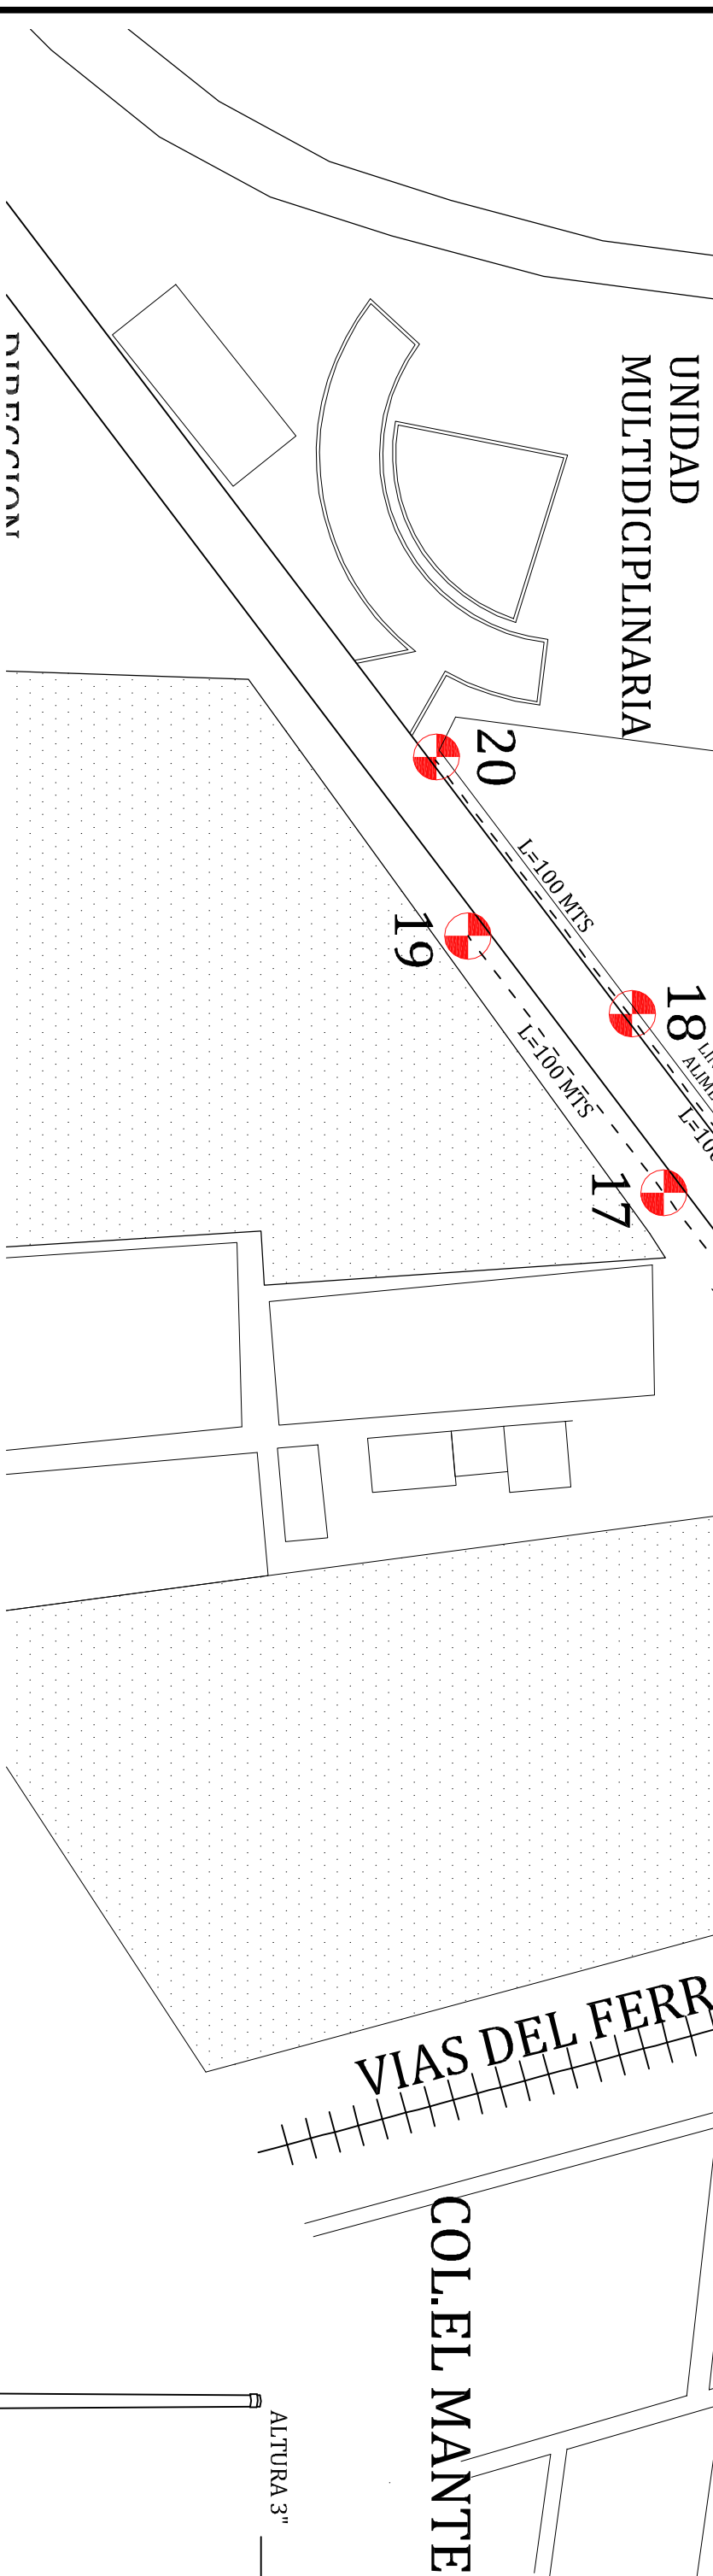

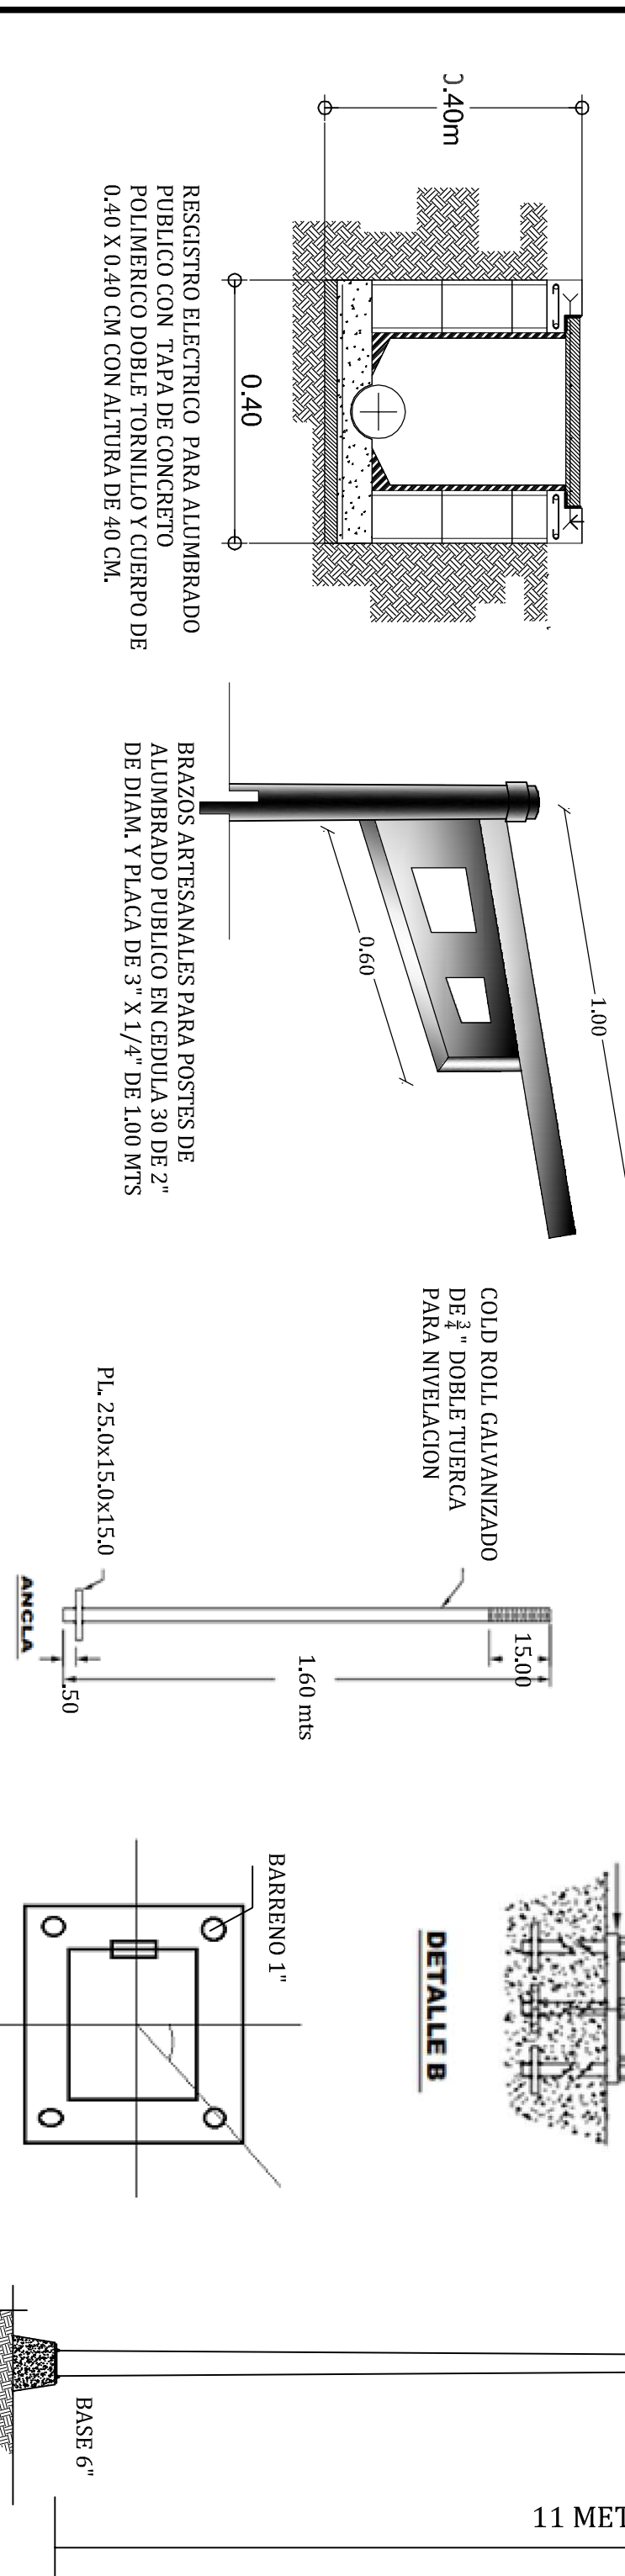

BASE PIRAMIDAL PARA POSTE METALICO

ccopyssa@gmail.com



PROYECTO: ILUMINACION EN CARRETERA MANTE-VALLES

PLANO DE LOCALIZACION DE LUMINARIAS

FECHA: JULIO 2019

ACOT: MTS

PLANO-01