

ETAPA	DESCRIPCIÓN
2020	REHABILITACION GENERAL.
	CONSTRUCCION EXISTENTE
	CONSTRUCCION A FUTURO

INSTITUTO TAMAULIPECO DE INFRAESTRUCTURA FISICA EDUCATIVA

ITIFE

200PR1872V

SEP - 2012

ESCALA 1:1250

FOR

INSURGENTE PEDRO MORENO BUSTAMANTE

PLANTA DE CONJUNTO

INSTITUTO TAMAULIPECO DE INFRAESTRUCTURA FISICA EDUCATIVA

ITIFE

200PR1872V

SEP - 2012

ESCALA 1:1250

FOR

ESCUELA PRIMARIA

INSURGENTE PEDRO MORENO BUSTAMANTE

PLANTA DE CONJUNTO

INSTITUTO TAMAULIPECO DE INFRAESTRUCTURA FISICA EDUCATIVA

ITIFE

200PR1872V

SEP - 2012

ESCALA 1:1250

FOR

ESCUELA PRIMARIA

INSURGENTE PEDRO MORENO BUSTAMANTE

PLANTA DE CONJUNTO


## ESPECIFICACIONES

ACABADO EN ANUNCIO :

-ROTULADO POR COMPUTADORA EN VINIL (CALCA ADHERIBLE).

## ACABADO EN ESTRUCTURA:

**-FONDO ANTICORROSIVO Y ACABADO CON PINTURA DE ESMALTE COLOR BLANCO.**

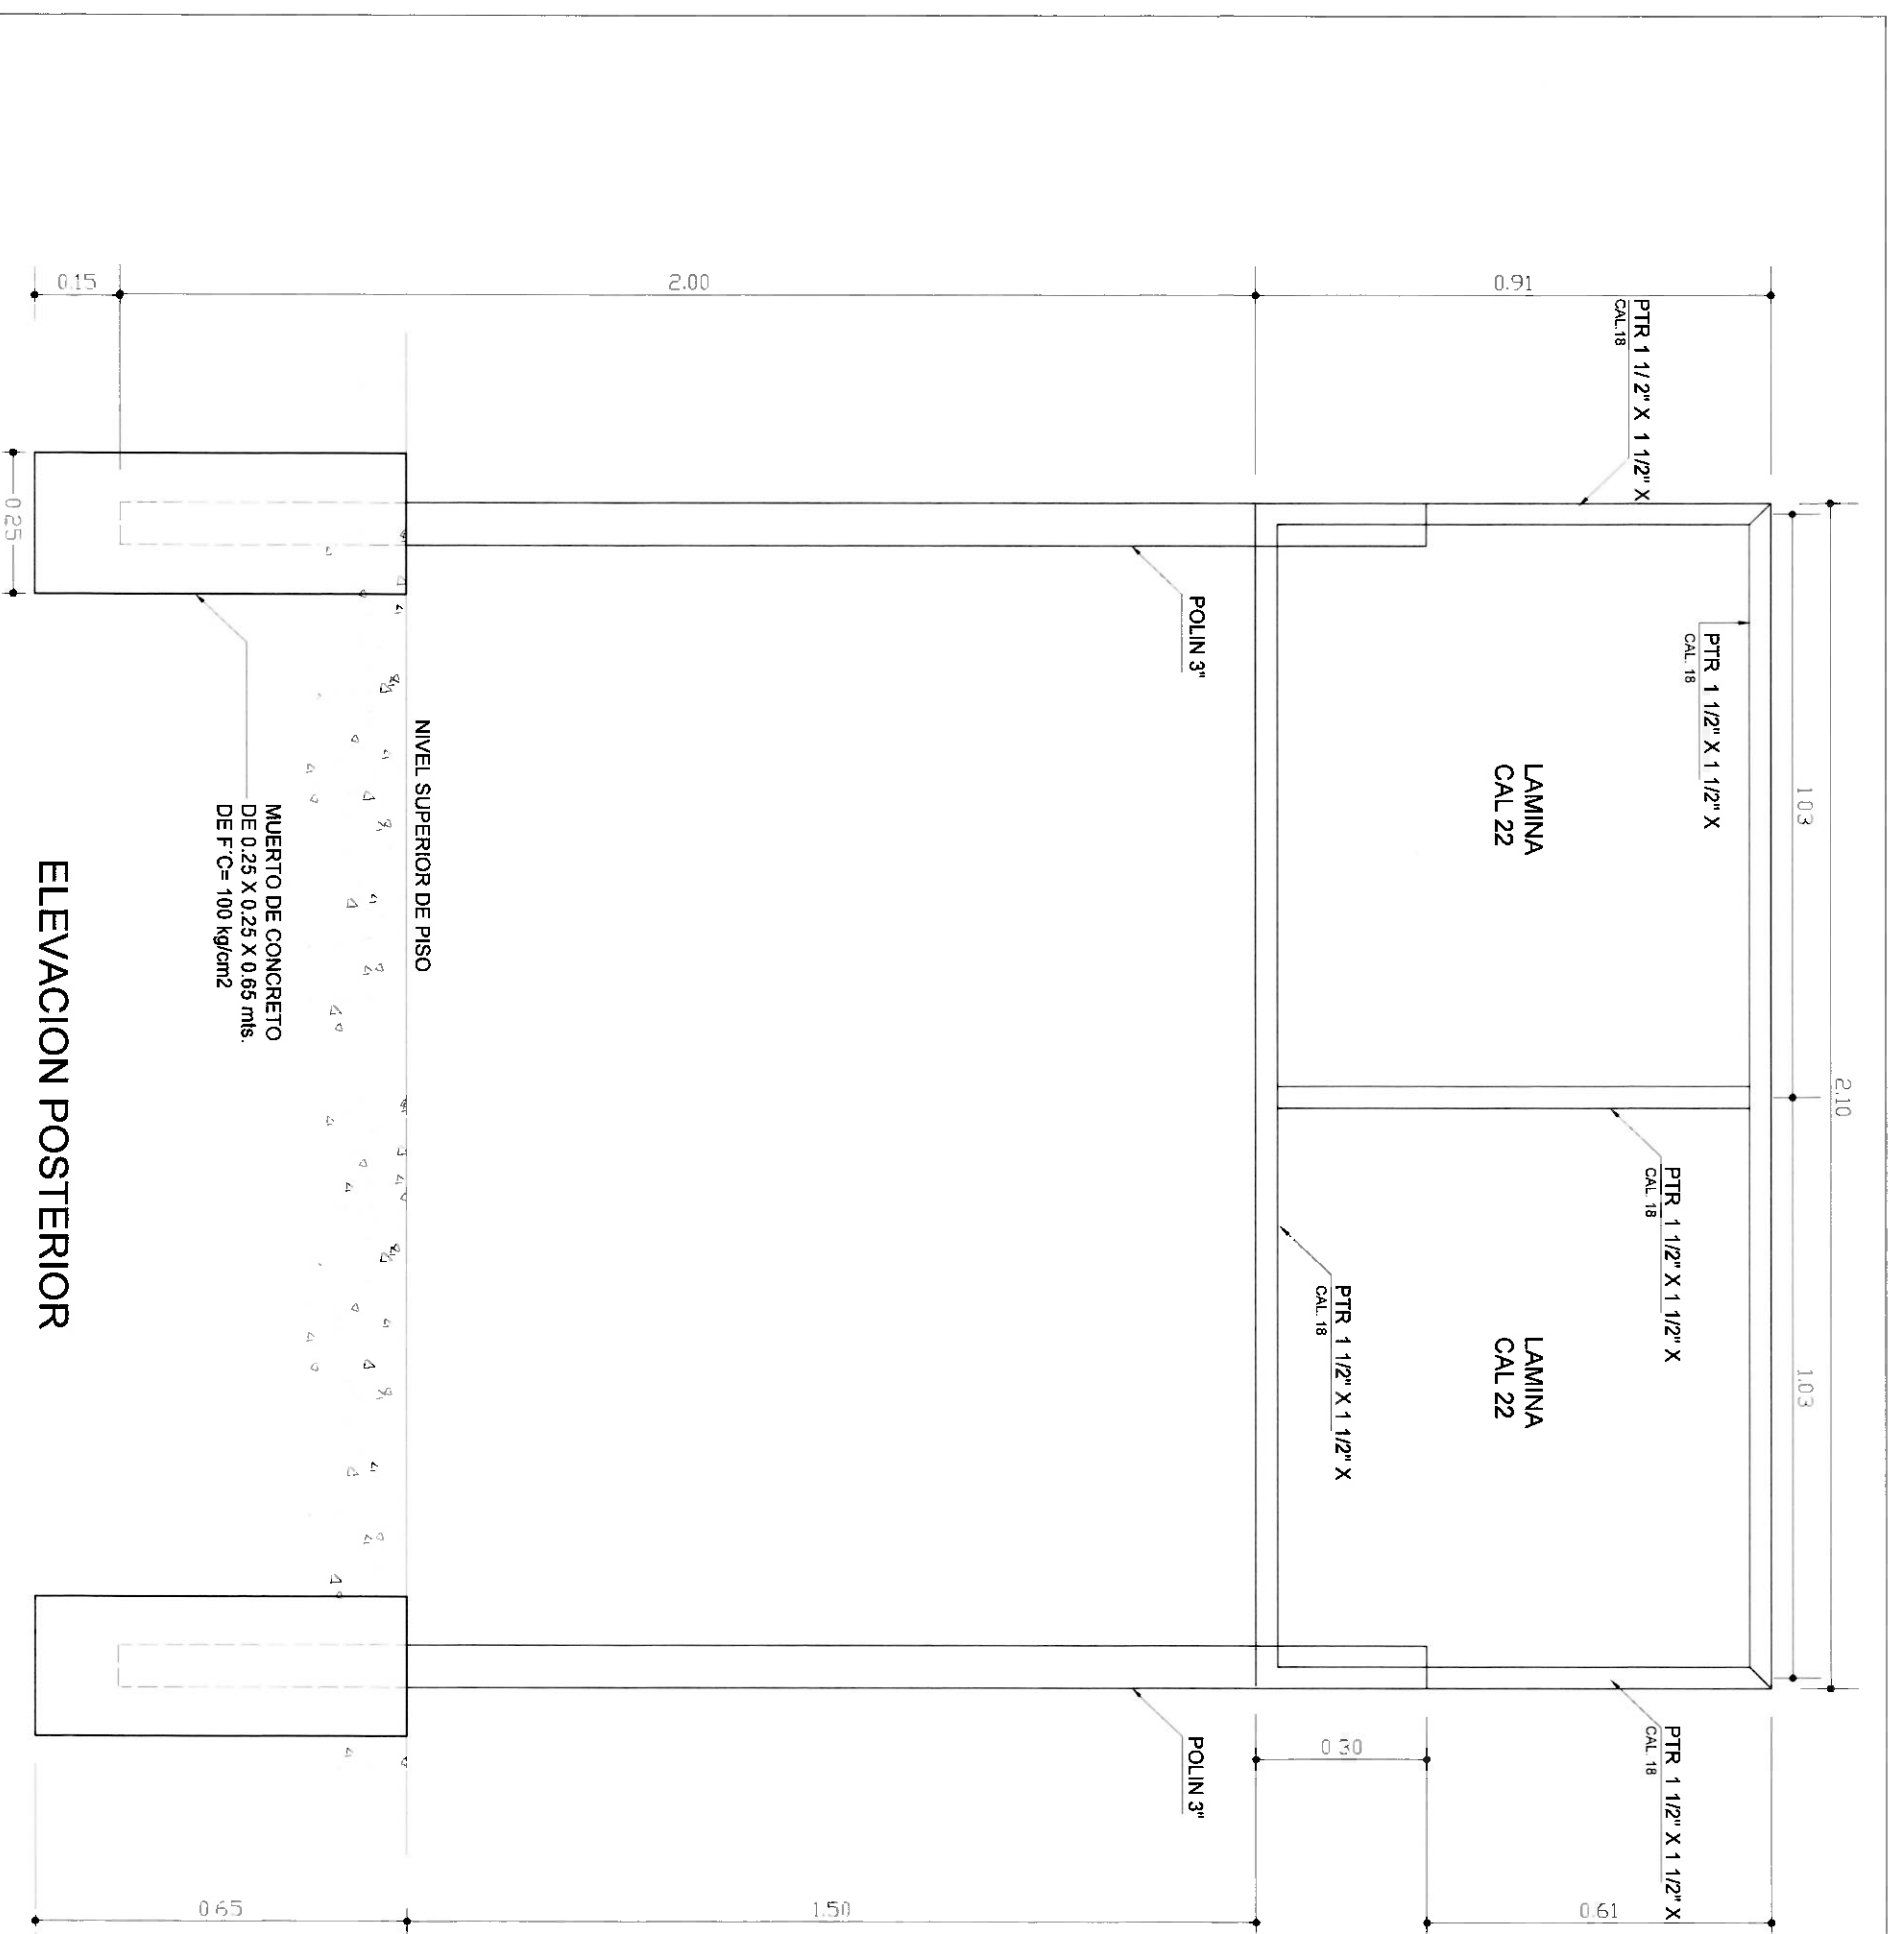

NOTA:

LA ALTURA SERA VARIABLE DEPENDIENDO DE LOS OBSTACULOS VISUALES DE LOS QUE DEBERA SOBRESALIR (CERCOS, BARANDALES, ETC.)

INSTITUTO TANAUPECO DE INFRAESTRUCTURA FÍSICA EDUCATIVA		
<b>ITIFE</b>	DIRECTOR GENERAL	ARQ. JULIAN PATINÑO CRUZ
	DIRECTOR TÉCNICO	ING. CARLOS ALEJANDRO DE JUJUA FLORES
	JEFE DEPTO. PROYECTOS	ARQ. IVAN MAYRA RUIZ
	<b>ANUNCIO DE OBRA</b>	
	TIPO 1	
ACOTACION		
M.T.S.		
FICHA		
24/05/2017		
E.S./A		
1130		
DISEÑO		
D.R.R.		
(2,10m x 0,91m)		
PL-T-1		