



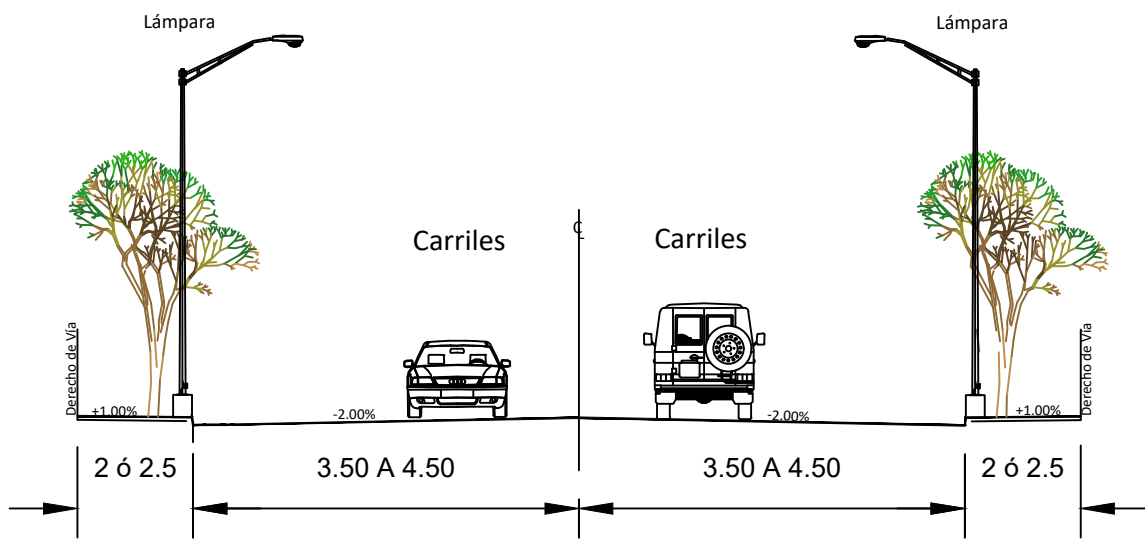


## SECCION TIPO

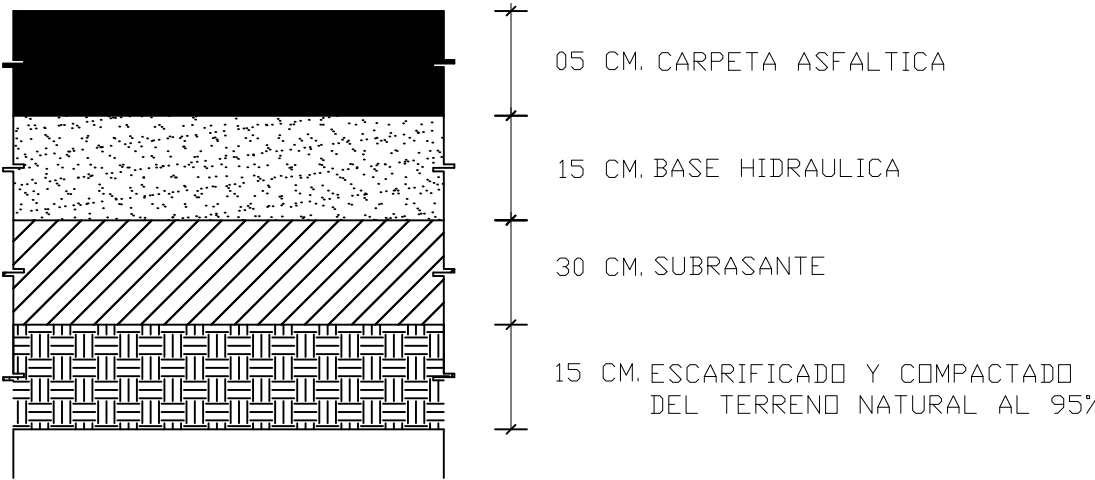

## CORTE ESTRUCTURAL DEL PAVIMENTO ASFALTICO





## DETALLES DE L PAVIMENTO HIDRÁULICO

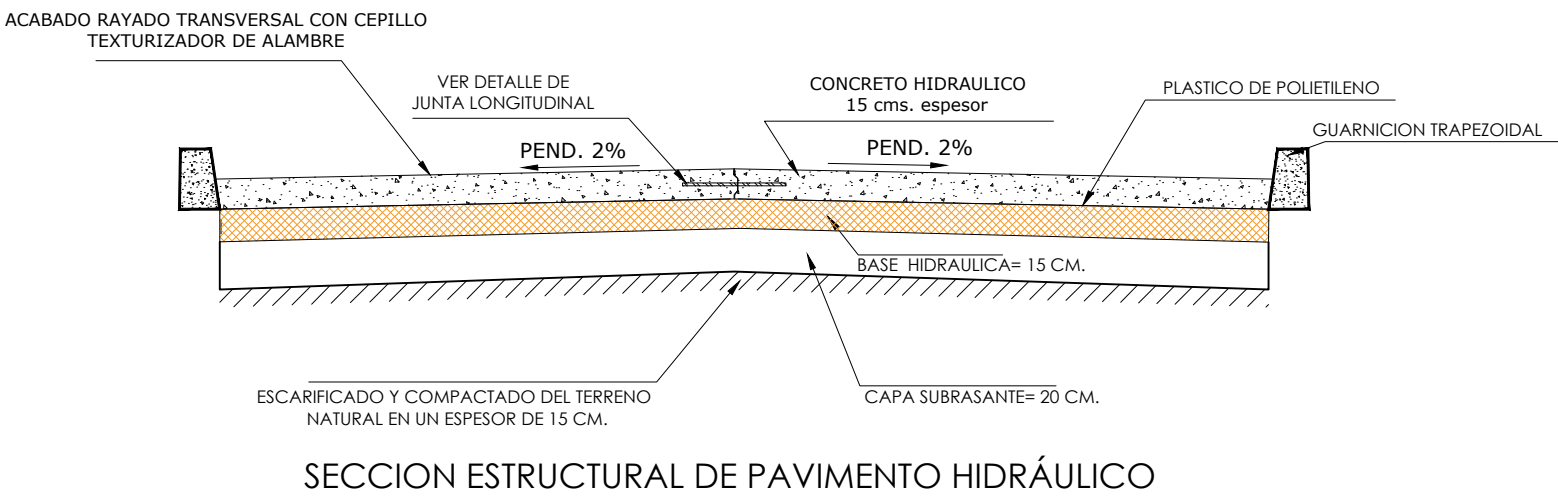


SECCION ESTRUCTURAL DE PAVIMENTO HIDRÁULICO


## DETALLE DE GUARNICIÓN Y BANQUETA

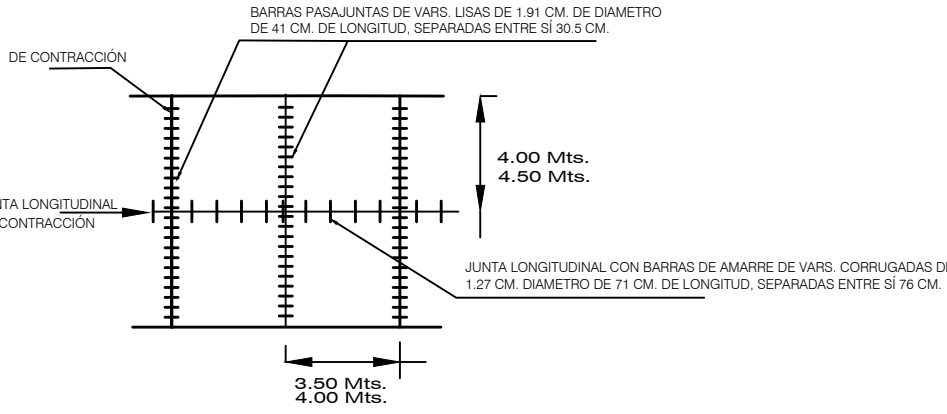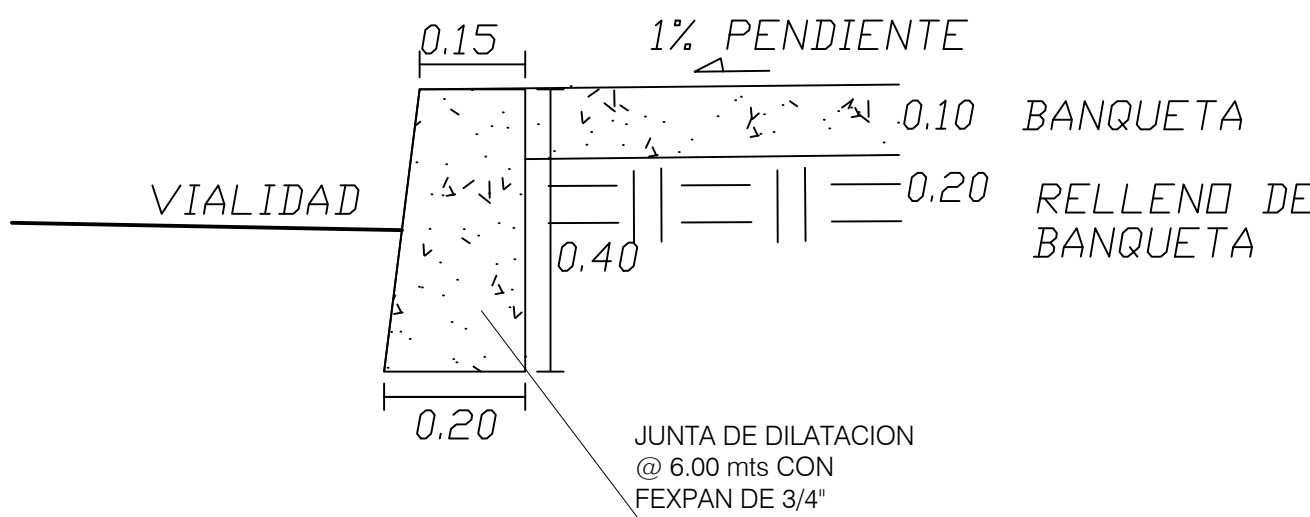


DETALLE DE JUNTA DE CONTRACCION TRANSVERSAL ASERRADA CON DISCO DIAMANTE DE 1/8\"/>

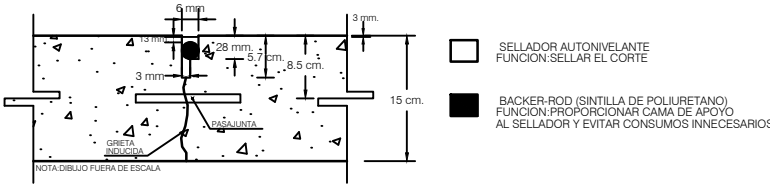

DETALLE DE JUNTA LONGITUDINAL

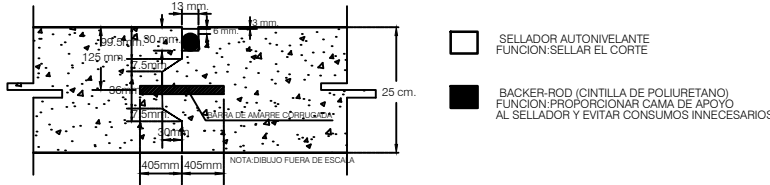

DETALLE DE JUNTA DE CONSTRUCCION

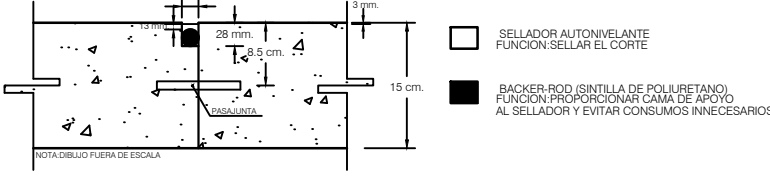

## CUADRO DE SELLOS

MODIFICACIONES		
No.	FECHA	DESCRIPCIÓN



SECRETARIA DE OBRAS PÚBLICAS  
Ing. Cecilio Del Alto López  
SUBSECRETARIA DE SERVICIOS TÉCNICOS Y PROYECTOS  
Lic. Reynaldo Garza Gómez  
DIRECCIÓN GENERAL DE PROYECTOS Y LICITACIONES  
Ing. Ricardo Quintanilla Callegas

OBRA:	PROGRAMA 2021 DE REHABILITACION DE PAVIMENTACION, ALUMBRADO PUBLICO, GUANICIONES Y BANQUETAS EN DIVERSAS VIALIDADES E INFRAESTRUCTURA URBANA, PRIMERA ETAPA EN EL MUNICIPIO DE TAMPICO, TAMAULIPAS	CLAVE:	PLDP-01
LOCALIDAD:	TAMPICO, TAMAULIPAS.		
PLANO:	PLANTA DE LOCALIZACION Y DETALLES DE PAVIMENTO		
Proyecto y dibujo :	ING. HUGO H. RODRIGUEZ D.	Revisó:	EL JEFE DEL DEPARTAMENTO DE PROYECTOS DE INGENIERIA VIAL ING. CARLOS E. PINERO LARA
		Fecha:	ENERO / 2021
		Escala :	1:1000