SECCION TIPO

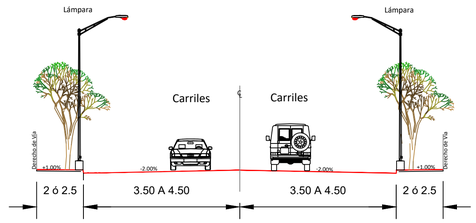

CORTE ESTRUCTURAL DEL PAVIMENTO ASFALTICO

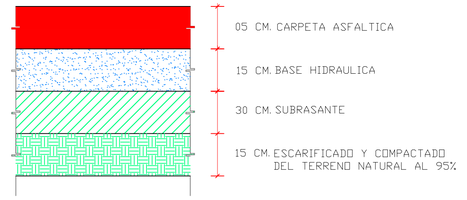

DETALLES DE L PAVIMENTO HIDRÁULICO

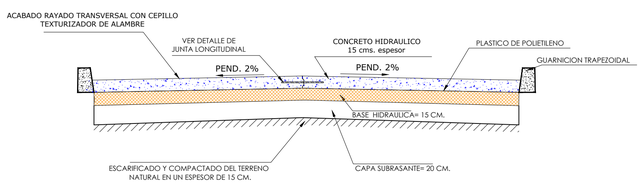

SECCION ESTRUCTURAL DE PAVIMENTO HIDRÁULICO

DETALLE DE GUARNICIÓN Y BANQUETA

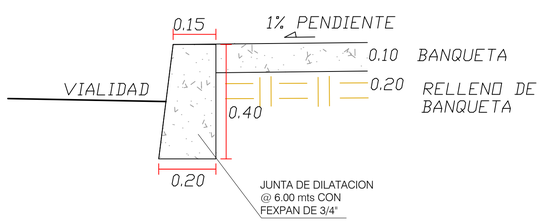

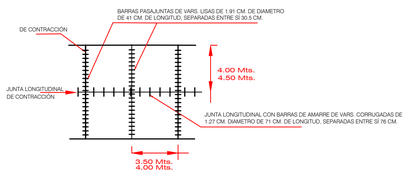

DETALLE DE JUNTA DE CONTRACCION TRANSVERSAL ASERRADA CON DISCO DIAMANTE DE 1/8'' DE ESPESOR

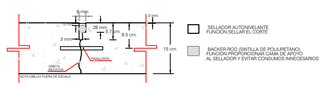

DETALLE DE JUNTA LONGITUDINAL

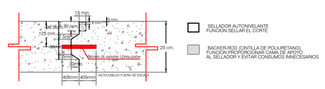

DETALLE DE JUNTA DE CONSTRUCCION

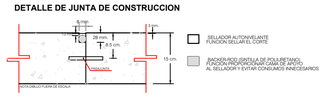

CUADRO DE SELLOS

MODIFICACIONES		
No.	FECHA	DESCRIPCIÓN

GOBIERNO DEL ESTADO

SECRETARIA DE OBRAS PÚBLICAS
Ing. Cecilia Del Alto López

SUBSECRETARIA DE SERVICIOS TÉCNICOS Y PROYECTOS
Lic. Reynaldo Garza Gómez

DIRECCIÓN GENERAL DE PROYECTOS Y LICITACIONES
Ing. Ricardo Quintanilla Gallegos

OBRA: PROGRAMA 2021 DE REHABILITACIÓN DE PAVIMENTACIÓN, ALUMBRADO PÚBLICO, GUARNICIONES Y BANQUETAS EN DIVERSAS VIALIDADES E INFRESTRUCTURA URBANA PRIMER ETAPA EN EL MUNICIPIO DE VICTORIA TAMAULIPAS			CLAVE
LOCALIDAD: VICTORIA, TAMAULIPAS.			PLDP-01
PLANO: PLANTA DE LOCALIZACION Y DETALLES DE PAVIMENTO			
Proyecto y dibujo : ING. HUGO H. RODRIGUEZ D.	Revisó: EL JEFE DEL DEPARTAMENTO DE PROYECTOS DE INGENIERIA VIAL ING. CARLOS E. PIREIRO LARA	Fecha: ENERO / 2021	Escala : 1:1000