



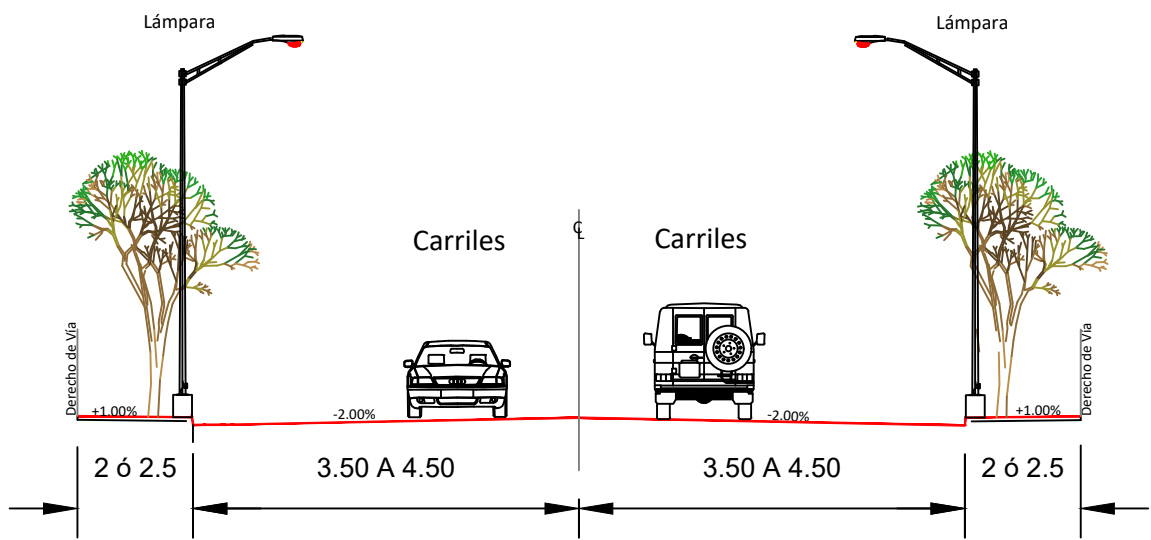


SECCION TIPO

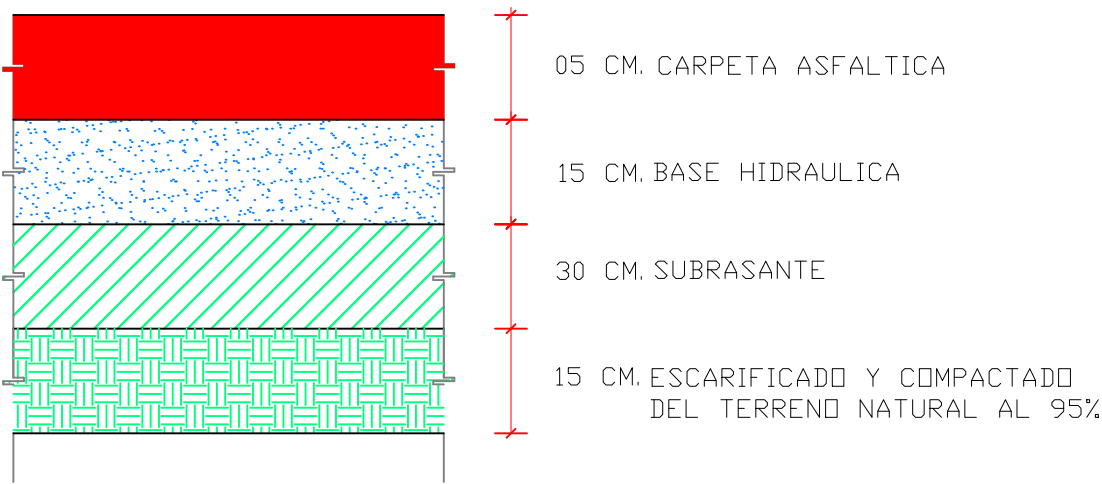



CORTE ESTRUCTURAL DEL PAVIMENTO ASFALTICO




DETALLES DE L PAVIMENTO HIDRÁULICO

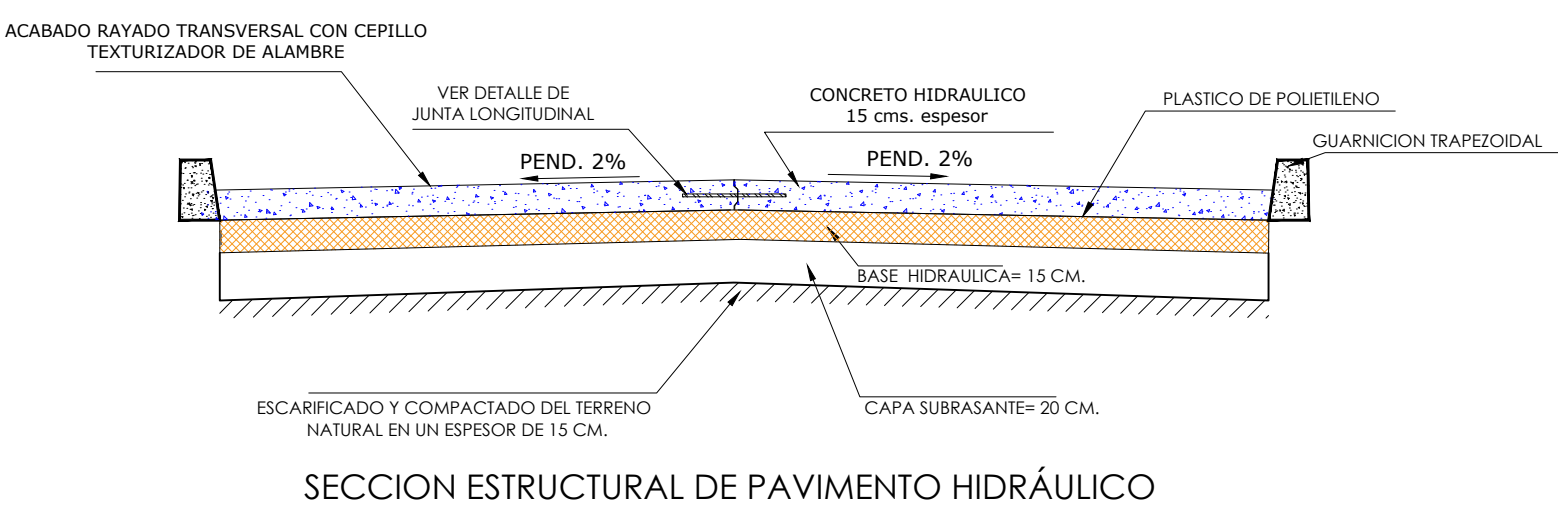


DETALLE DE GUARNICIÓN Y BANQUETA

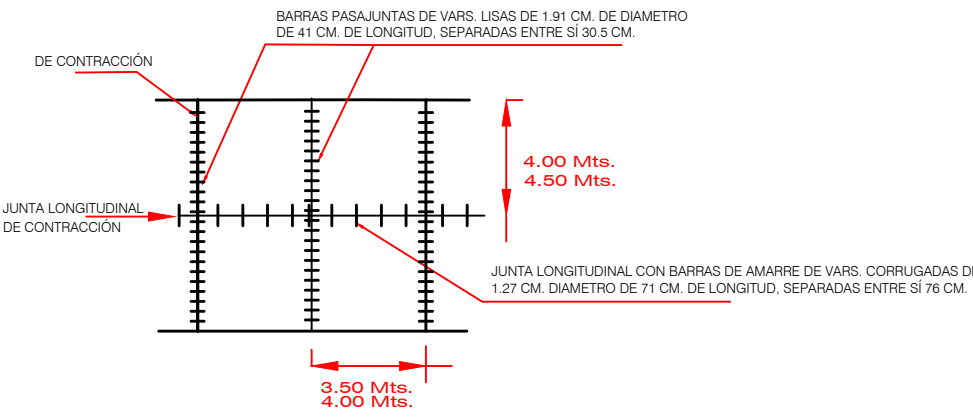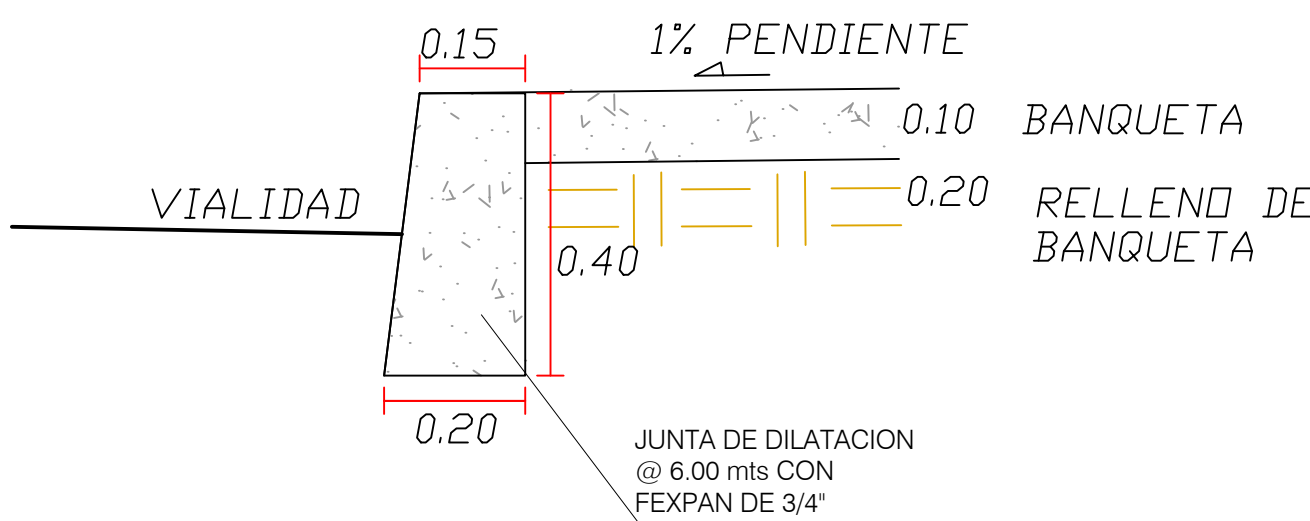


DETALLE DE JUNTA DE CONTRACCION TRANSVERSAL ASERRADA CON DISCO DIAMANTE DE 1/8\"/>

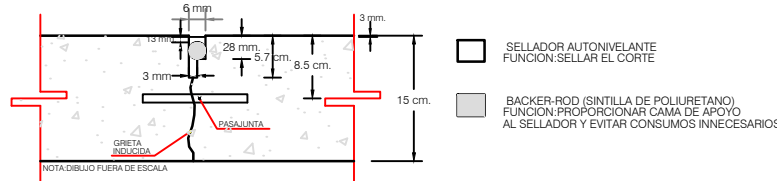

DETALLE DE JUNTA LONGITUDINAL

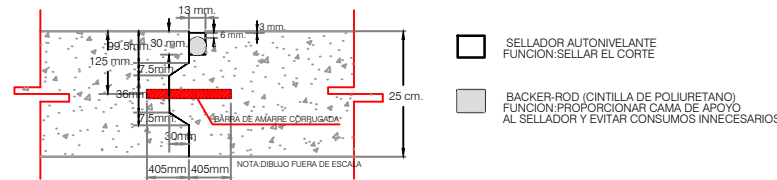

DETALLE DE JUNTA DE CONSTRUCCION

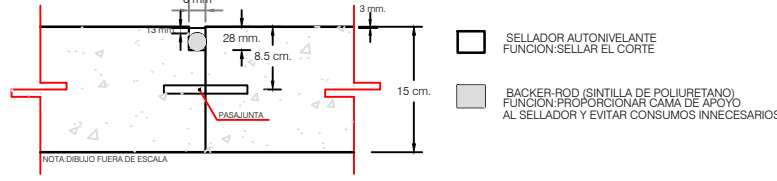

CUADRO DE SELLOS

MODIFICACIONES		
No.	FECHA	DESCRIPCIÓN



SECRETARIA DE OBRAS PÚBLICAS
Ing. Cecilio Del Alto López
SUBSECRETARIA DE SERVICIOS TÉCNICOS Y PROYECTOS
Lic. Reynaldo Gorzo Gómez
DIRECCIÓN GENERAL DE PROYECTOS Y LICITACIONES
Ing. Ricardo Quintanilla Callegos

OBRA:	PROGRAMA 2021 DE REHABILITACIÓN DE PAVIMENTACIÓN, ALUMBRADO PÚBLICO, GUARNICIONES Y BANQUETAS EN DIVERSAS VIALIDADES E INFRAESTRUCTURA URBANA SEGUNDA ETAPA EN EL MUNICIPIO DE VICTORIA TAMAULIPAS	CLAVE:	PLDP-01
LOCALIDAD:	VICTORIA, TAMAULIPAS.		
PLANO:	PLANTA DE LOCALIZACION Y DETALLES DE PAVIMENTO		
Proyecto y dibujo :	ING. HUGO H. RODRIGUEZ D.	Revisó:	EL JEFE DEL DEPARTAMENTO DE PROYECTOS DE INGENIERIA VIAL ING. CARLOS E. PINERO LARA
		Fecha:	ENERO / 2021
		Escala :	1:1000