




PLANTA esc. 1: 75

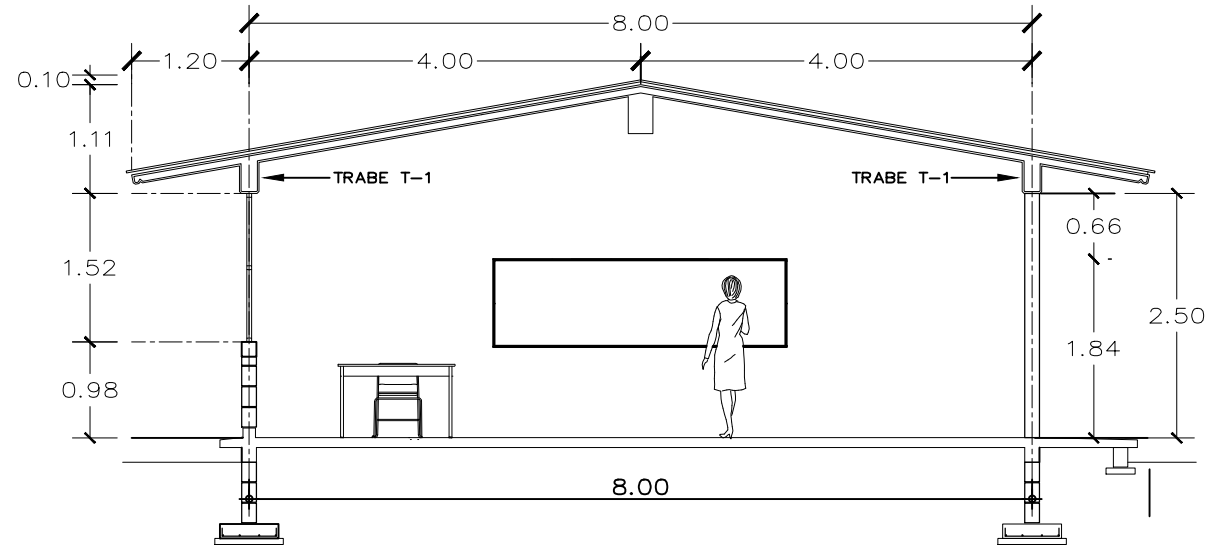


CORTE TRANSVERSAL (A-A') esc. 1: 75

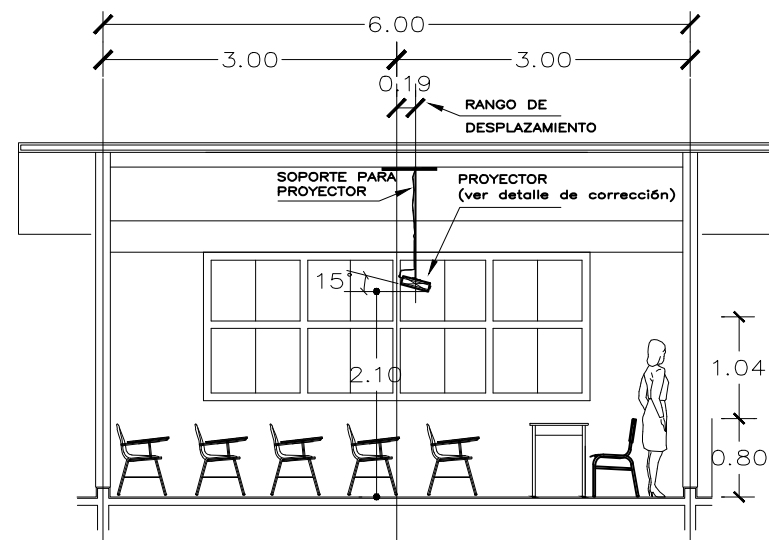

CORTE LONGITUDINAL (B-B') esc. 1: 75

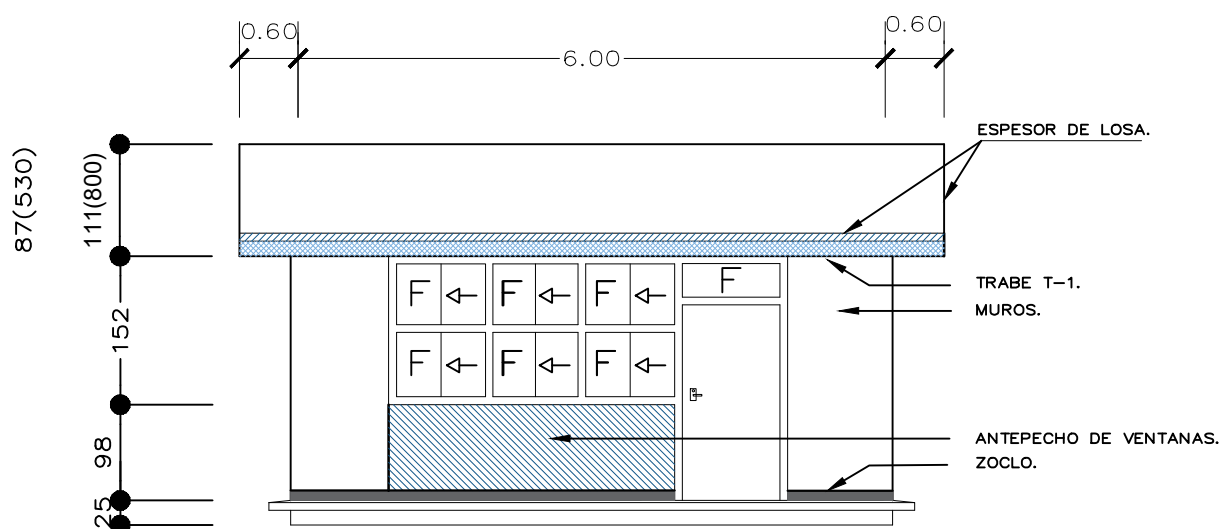

FACHADA PRINCIPAL

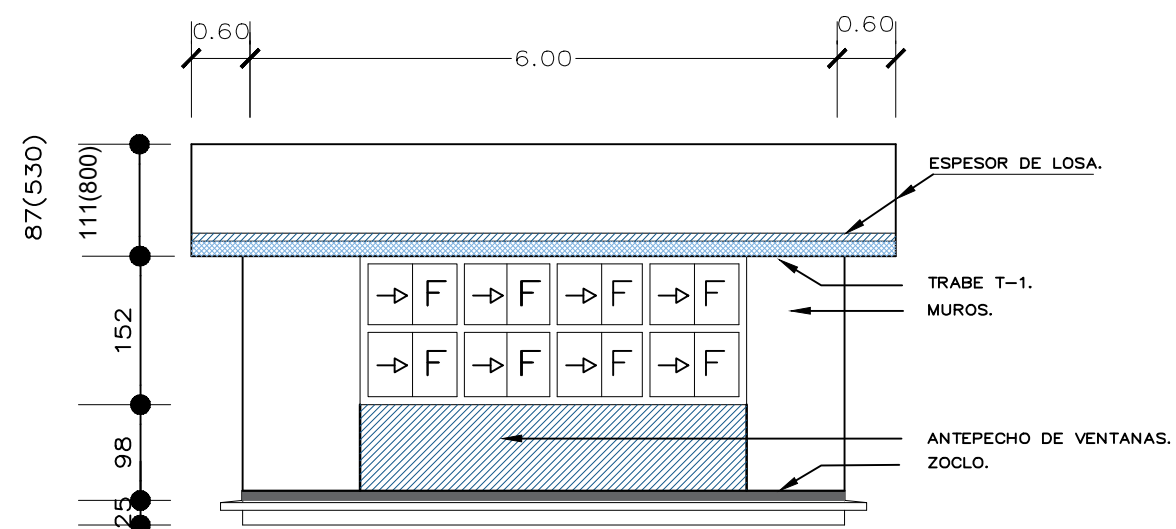

FACHADA POSTERIOR


## PINTURA

COLOR:	AREAS:
SE DEBERA SOLICITAR AL DEPARTAMENTO DE PROYECTOS LOS COLORES CORRESPONDIENTES.	LIMITE DE LOSA, ANTEPECHO DE VENTANA INTERIOR Y EXTERIOR.
	TRABE T-1 INTERIOR Y EXTERIOR
	MUROS EXTERIORES Y CIELO EXTERIOR
	ZOCLO INTERIOR Y EXTERIOR
	MUROS INTERIORES Y CIELO INTERIOR

NOTA : ESTOS COLORES SE UTILIZARAN EN ESCUELAS DE NUEVA CREACION EN LOS PLANTELES QUE YA CUENTAN CON CONSTRUCCION, SE DEBERA CONSULTAR AL SUPERVISOR Y DIRECTOR DEL PLANTEL PARA DETERMINAR LOS COLORES A EMPLEAR.

## PLANOS COMPLEMENTARIOS:

IE-1 INSTALACION ELECTRICA  
IE-2 INSTALACION ELECTRICA (ESTRUCTURA REGIONAL 750 Y 753)

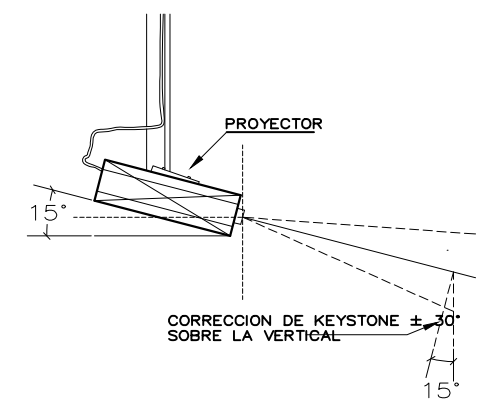

DETALLE DE CORRECCION DE IMAGEN

INSTITUTO TAMAULIPECO DE INFRAESTRUCTURA FÍSICA EDUCATIVA	
<b>ITIFE</b>	DIRECTOR GENERAL: ARQ. JUAN PATINO CRUZ
	DIRECTOR TECNICO: ING. CARLOS ALEJANDRO DE LUNA FLORES
	JEFE DEPARTAMENTO DE PROYECTOS: ARG. IVAN AMAYA RUIZ
ACOTACION: MTS.	<b>AULA REGIONAL ARQUITECTONICO</b>
FECHA: NOV.2016	
ESCALA: 1:75	
DIBUJO: D.R.R.	
<b>PLANTA, CORTES Y DETALLES</b>	