




SECCION TIPO

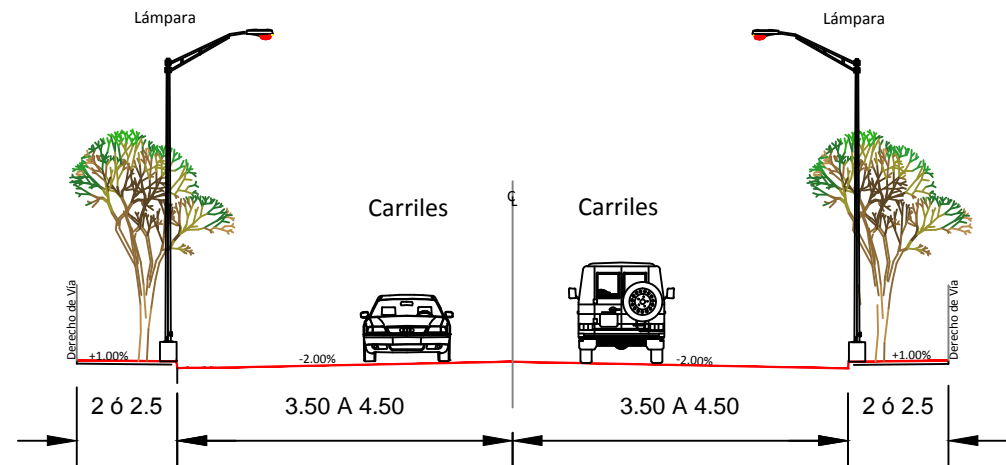



CORTE ESTRUCTURAL DEL PAVIMENTO ASFALTICO

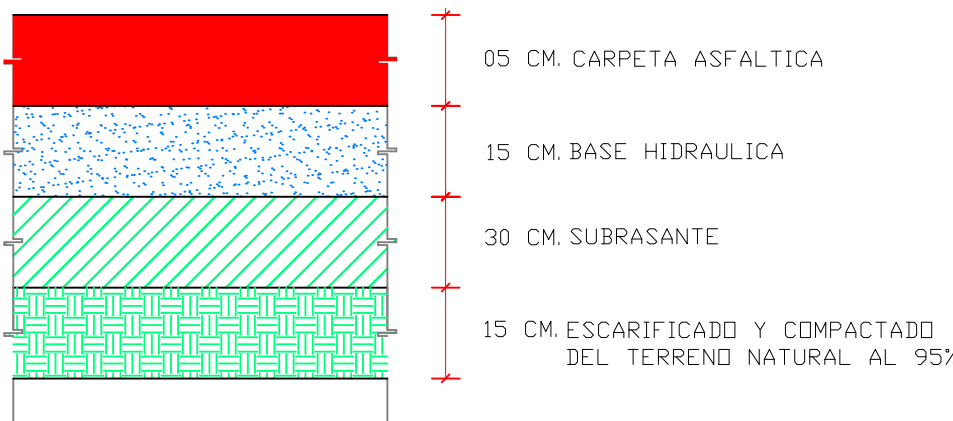


DETALLES DE L PAVIMENTO HIDRÁULICO

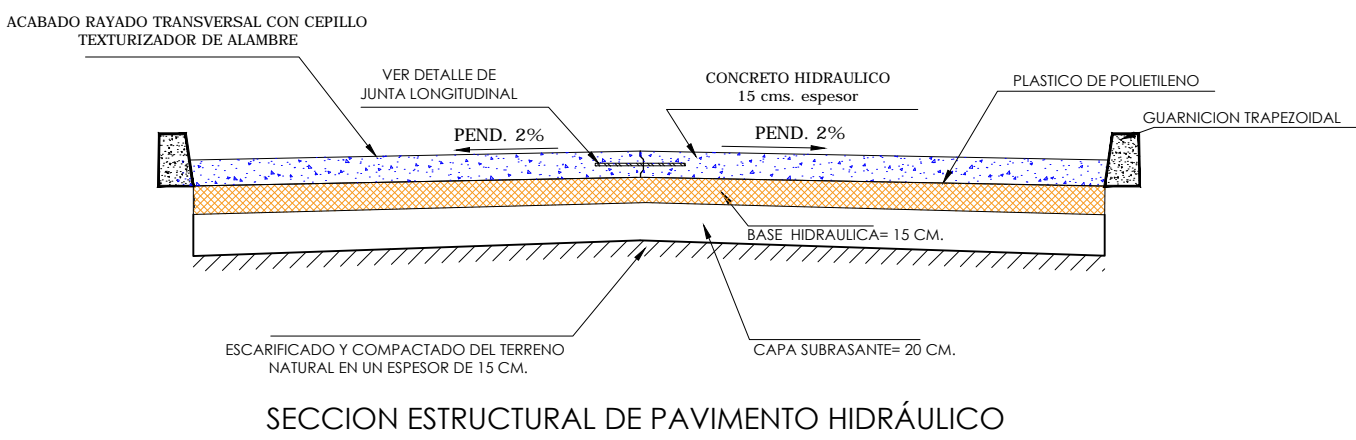


DETALLE DE GUARNICIÓN Y BANQUETA

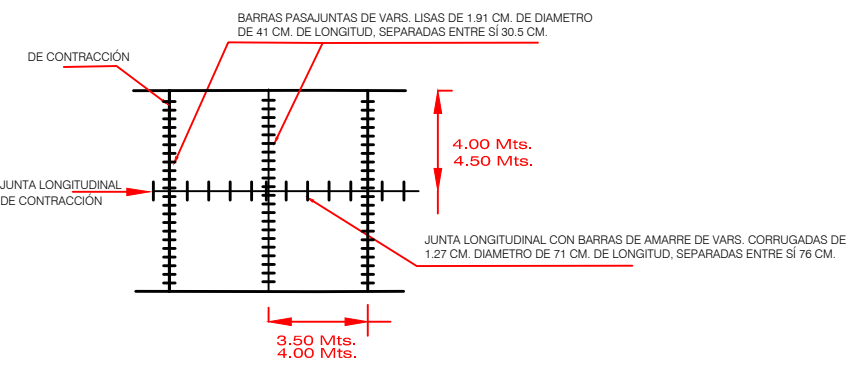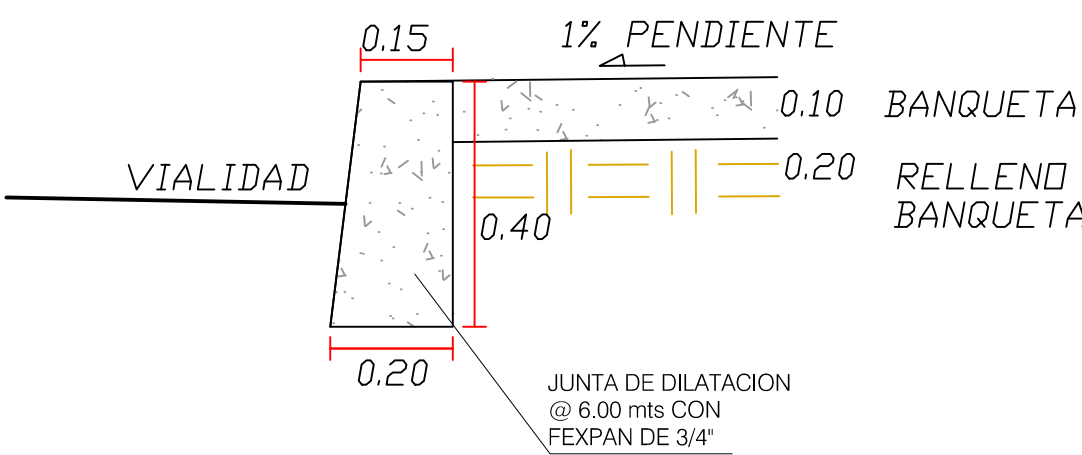


DETALLE DE JUNTA DE CONTRACCION TRANSVERSAL ASERRADA CON DISCO DIAMANTE DE 1/8" DE ESPESOR

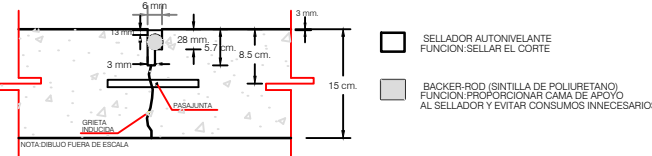

DETALLE DE JUNTA LONGITUDINAL

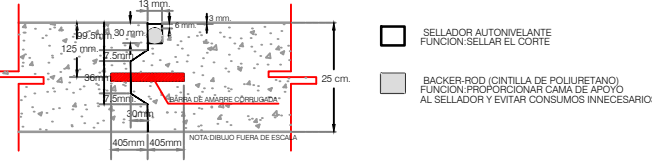

DETALLE DE JUNTA DE CONSTRUCCION

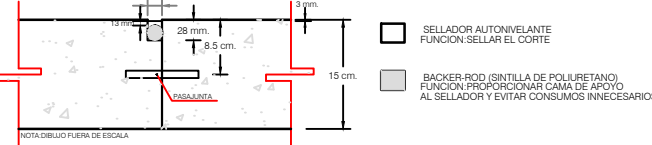

CUADRO DE SELLOS

MODIFICACIONES		
No.	FECHA	DESCRIPCIÓN

		<b>SECRETARIA DE OBRAS PÚBLICAS</b> Ing. Cecilia Del Alto López SUBSECRETARIA DE PROYECTOS Y LICITACIONES Lic. Reynaldo Garza Gómez DIRECCIÓN GENERAL DE PROYECTOS Y LICITACIONES Ing. Ricardo Quintanilla Gallegos	
OBRA: PROGRAMA 2022 DE REHABILITACION DE PAVIMENTACION, ALUMBRADO PUBLICO, GUARNICIONES Y BANQUETAS EN DIVERSAS VIALIDADES ETAPA 8 EN EL MUNICIPIO DE MATAMOROS, TAMAULIPAS		CLAVE <b>PLDP-01</b>	
LOCALIDAD: MATAMOROS, TAMAULIPAS		PLANO: PLANTA DE LOCALIZACION Y DETALLES DE PAVIMENTO	
Proyecto y dibujo : SCP	Revisó: EL JEFE DEL DEPARTAMENTO DE PROYECTOS DE INGENIERIA VIAL ING. CARLOS E. PEREIRO LARA	Fecha: ENERO / 2022	Escala : 1:1000