




SECCION TIPO

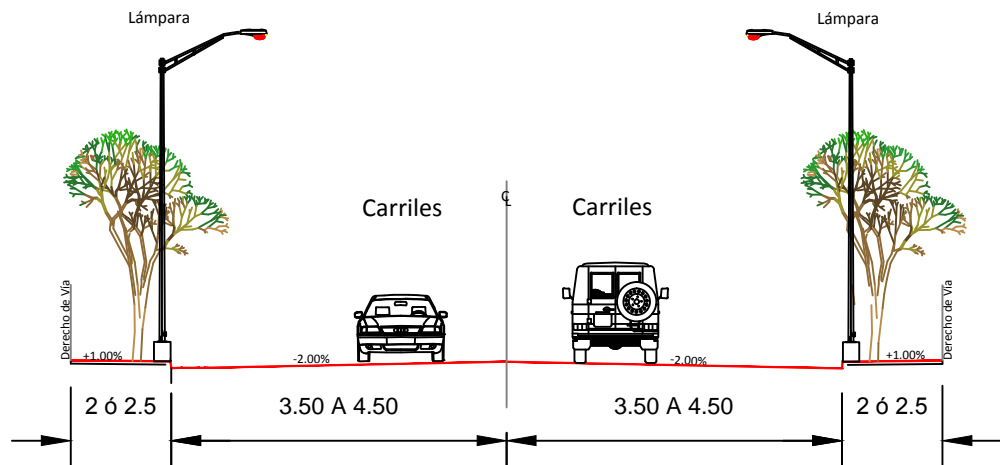





CORTE ESTRUCTURAL DEL PAVIMENTO ASFALTICO

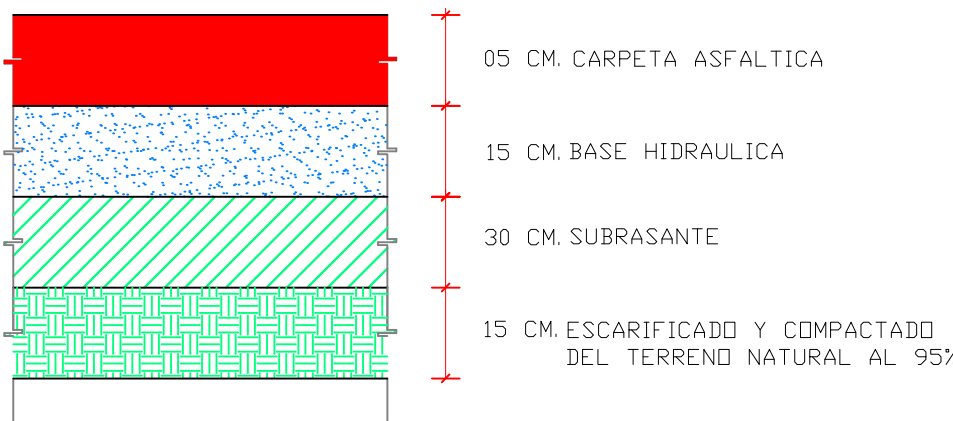

DETALLES DE L PAVIMENTO HIDRÁULICO

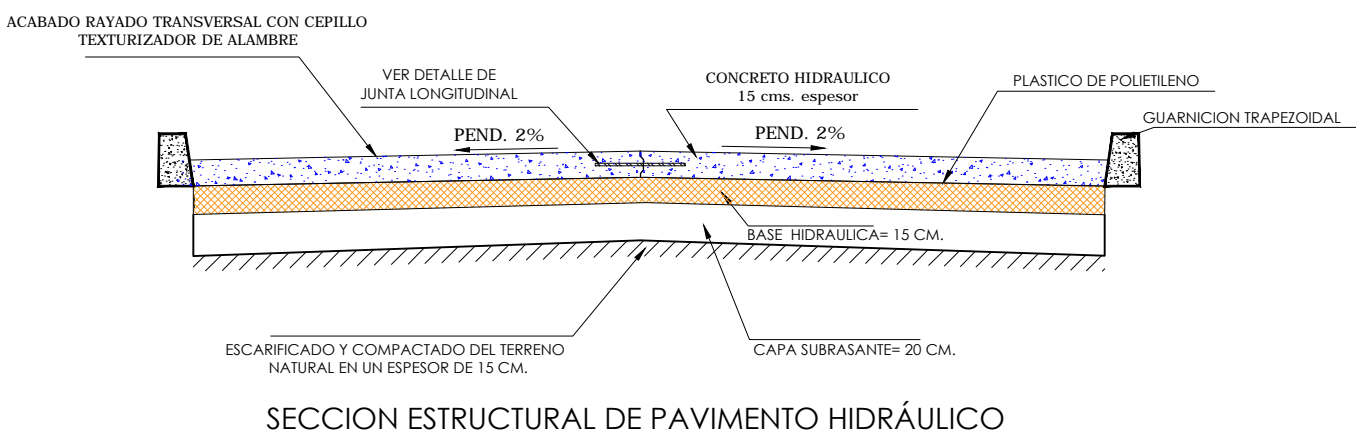

DETALLE DE GUARNICIÓN Y BANQUETA

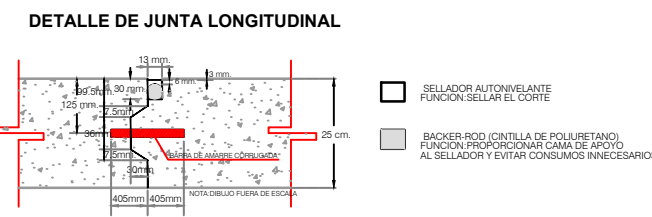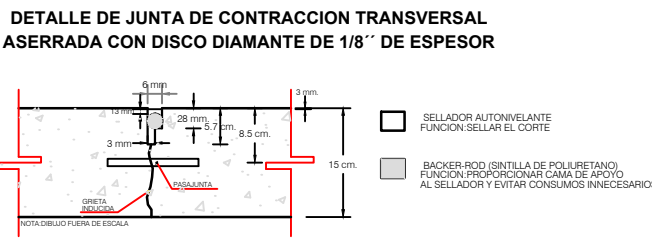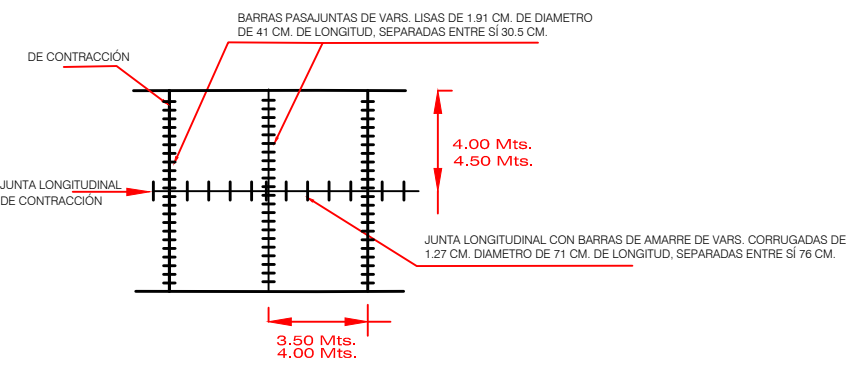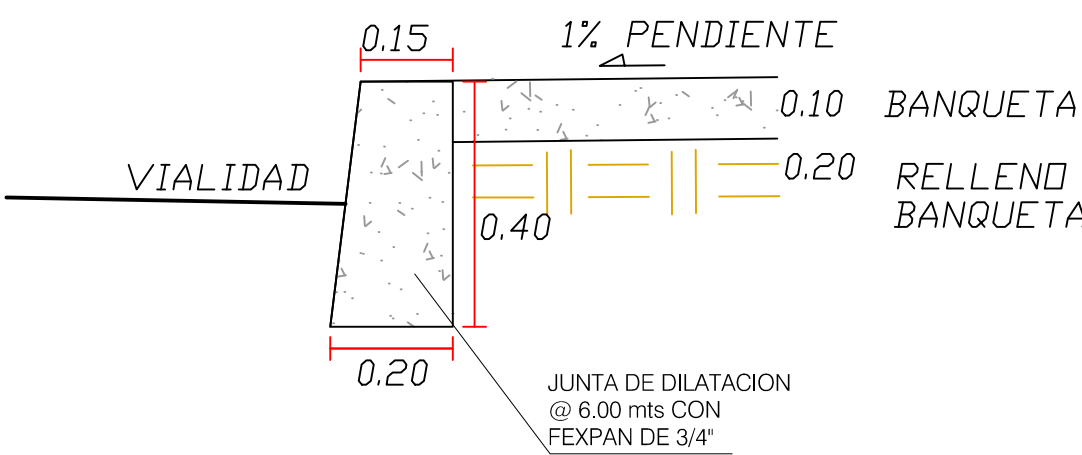

CUADRO DE SELLOS

MODIFICACIONES		
No.	FECHA	DESCRIPCIÓN

		SECRETARIA DE OBRAS PÚBLICAS Ing. Cecilia Del Alto López SUBSECRETARIA DE PROYECTOS Y LICITACIONES Lic. Reynaldo Garza Gómez DIRECCIÓN GENERAL DE PROYECTOS Y LICITACIONES Ing. Ricardo Quintanilla Gallegos	
OBRA: PROGRAMA 2022 DE REHABILITACION DE PAVIMENTACION, ALUMBRADO PUBLICO, GUARNICIONES Y BANQUETAS EN DIVERSAS VIALIDADES ETAPA 10 EN EL MUNICIPIO DE MATAMOROS, TAMAULIPAS		CLAVE PLDP-01	
LOCALIDAD: MATAMOROS, TAMAULIPAS		PLANO: PLANTA DE LOCALIZACION Y DETALLES DE PAVIMENTO	
Proyecto y dibujo : SCP	Revisó: EL JEFE DEL DEPARTAMENTO DE PROYECTOS DE INGENIERIA VIAL ING. CARLOS E. PEREIRO LARA	Fecha: ENERO / 2022	Escala : 1:1000