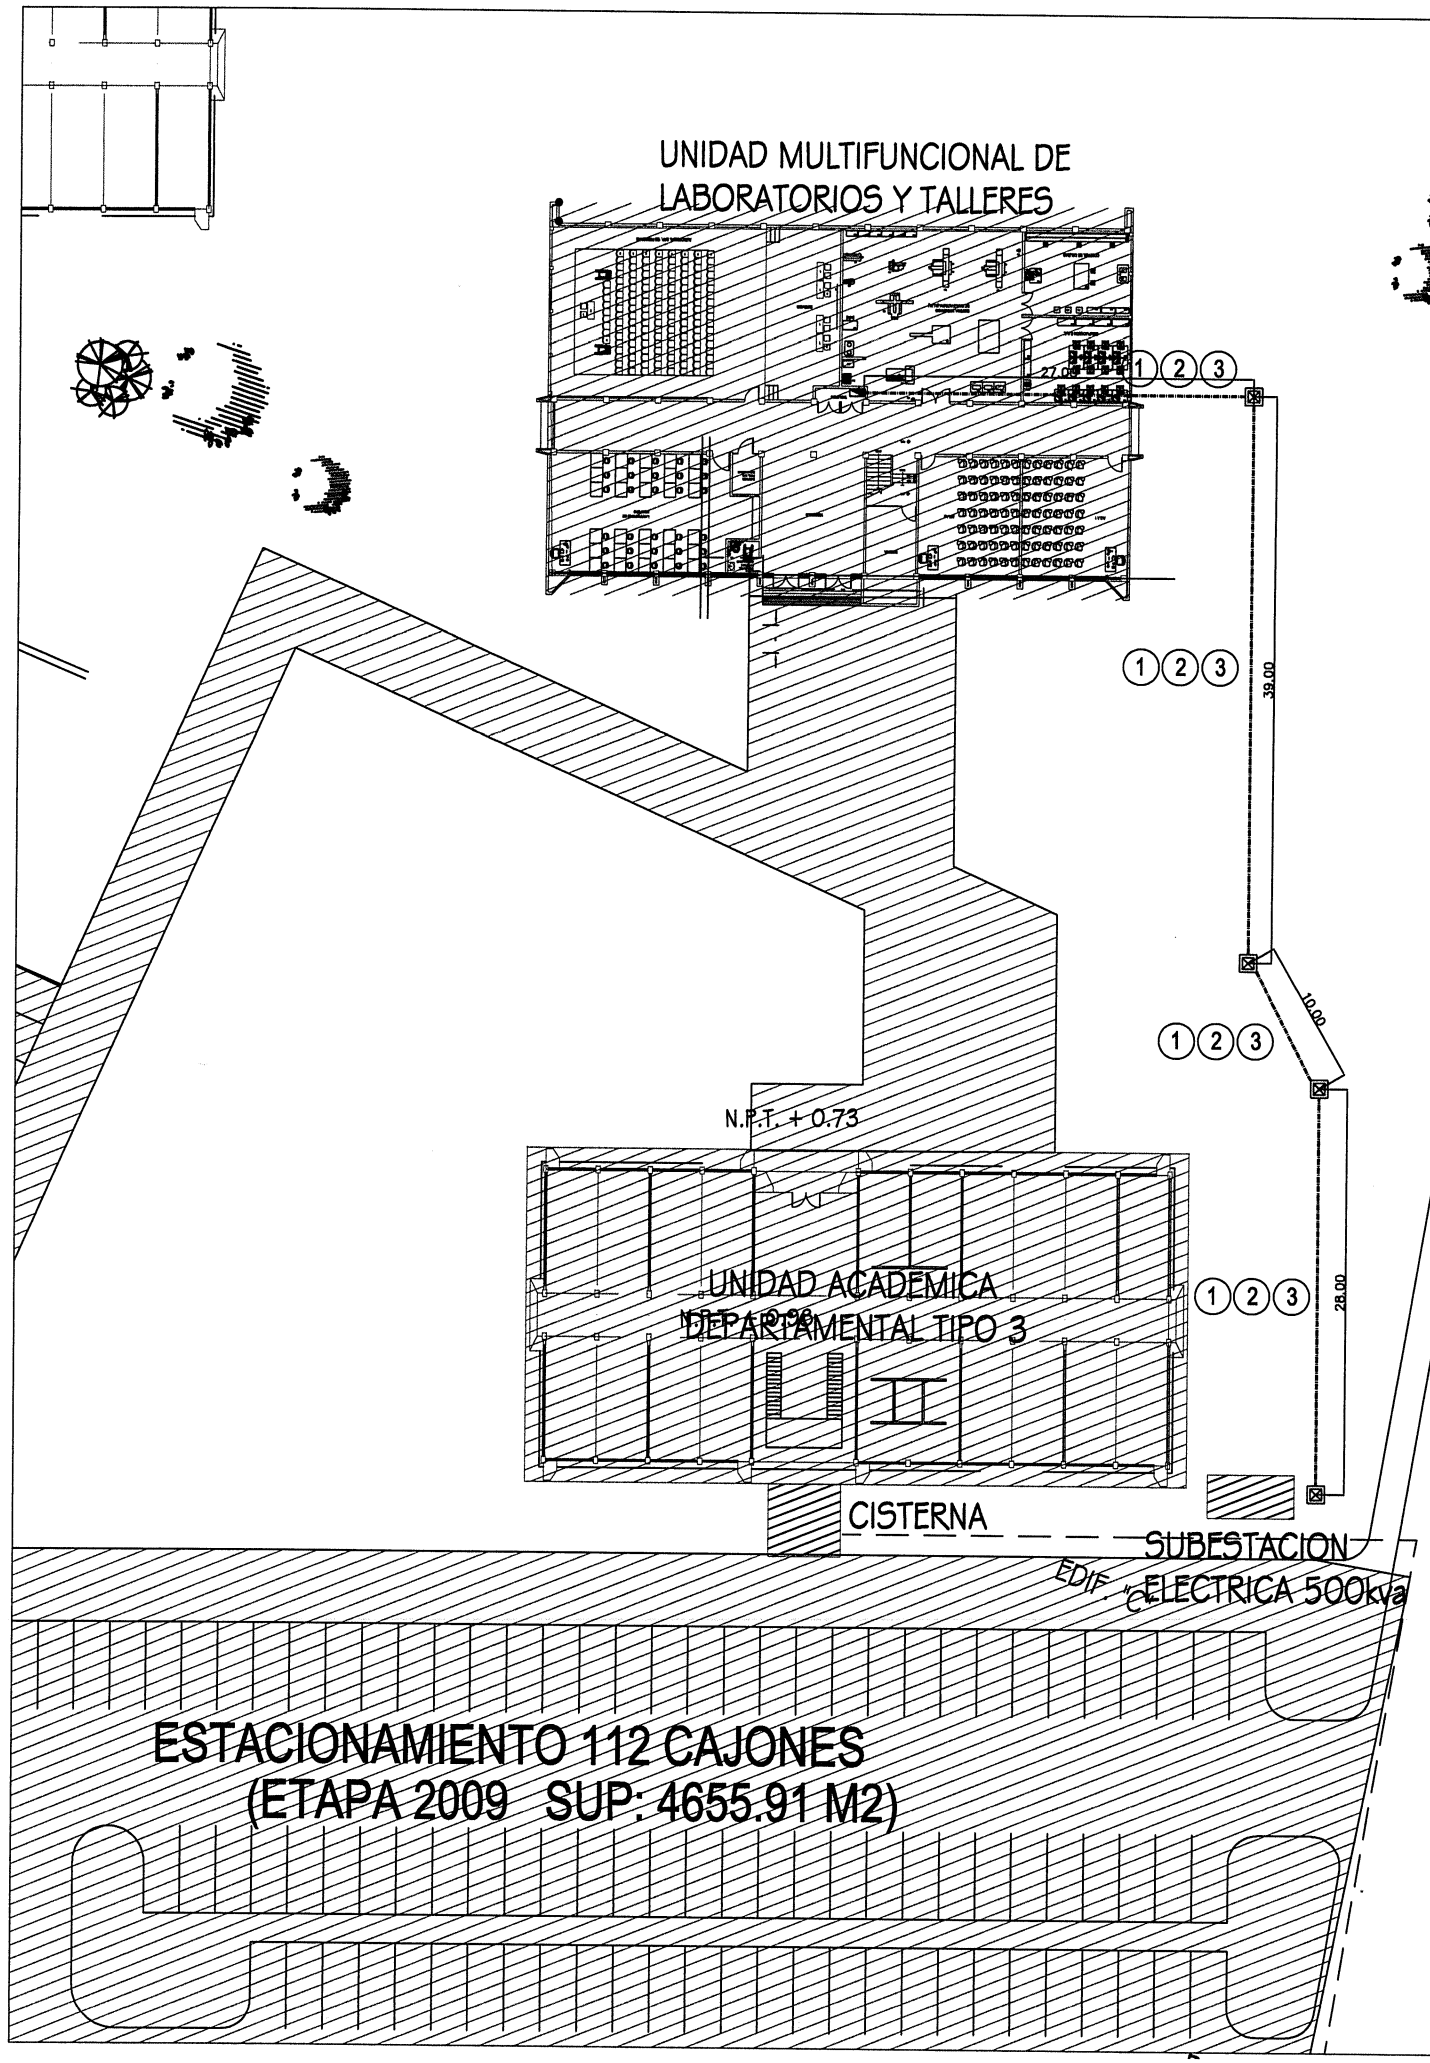

INTERRUPTOR 600 A. (1) 3F - cal. 4/0 , 3 conductores x fase
1N - cal. 4/0
1TF - cal. 1/0

INTERRUPTOR 250 A. (2) 3F - cal. 4/0 , 2 conductores x fase
1N - cal. 4/0
1TF - cal. 1/0

INTERRUPTOR 225 A. (3) 3F - cal. 4/0 , 2 conductores x fase
1N - cal. 4/0
1TF - cal. 1/0

NOTA: TUBERIA Y REGISTROS EXISTENTES

ETAPA	DESCRIPCIÓN
FAM REMANENTES 2021	REHABILITACION ELECTRICA
	CONSTRUCCION EXISTENTE
	CONSTRUCCION A FUTURO

NORTE

INSTITUTO TAMAULIPECO DE INFRAESTRUCTURA FÍSICA EDUCATIVA

ITIFE

DIRECTOR GENERAL:	ARQ. JUAN PATIÑO CRUZ
DIRECTOR TECNICO:	ING. CARLOS ALEJANDRO DE LUNA FLORES
JEFE DEPTO. PROYECTOS:	ARQ. IVAN AMAYA RUIZ

CLAVE DEL PLANTEL:
NOVIEMBRE 2018

FECHA:
MARZO 2022

ESCALA:
1:750

DIBUJO:

INSTITUTO TECNOLOGICO DE
CD. MANTE

PLANTA DE CONJUNTO

PC-01