





SECCION TIPO

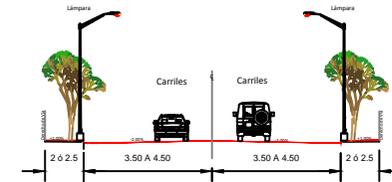

CORTE ESTRUCTURAL DEL PAVIMENTO ASFALTICO

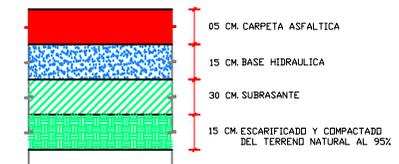

DETALLES DE L PAVIMENTO HIDRÁULICO

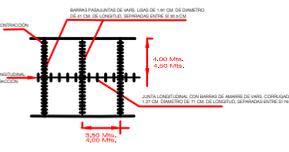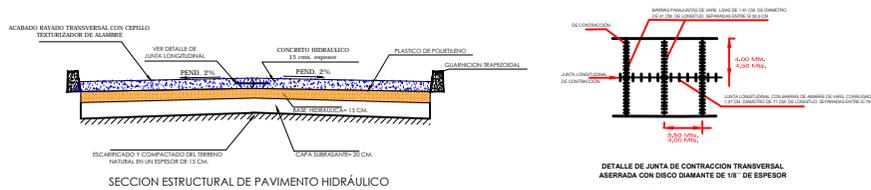


DETALLE DE JUNTA DE CONTRACCION TRANSVERSAL ASERRADA CON DISCO DIAMANTE DE 1/8\"/>



DETALLE DE JUNTA DE CONSTRUCCION

DETALLE DE GUARNICIÓN Y BANQUETA

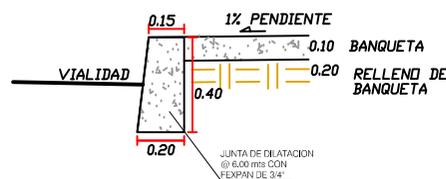

CUADRO DE SELLOS

MODIFICACIONES		
Nº.	FECHA	DESCRIPCIÓN

GOBIERNO DEL ESTADO

SECRETARIA DE OBRAS PÚBLICAS
 Ing. Cecilia Del Río López
SUBSECRETARIA DE PROYECTOS Y LICITACIONES
 Lic. Raymundo Guerra Gómez
DIRECCION GENERAL DE PROYECTOS Y LICITACIONES
 Ing. Ricardo Caballero Salgado

OBRA: PROGRAMA 2022 DE REHABILITACION DE PAVIMENTACION, ALMBRADO PUBLICO, GUARNICIONES Y BANQUETAS EN DIVERSAS VIALIDADES ETAPA 27 EN EL MUNICIPIO DE VICTORIA, TAMAUPLIPAS	CLAVE PLDP-01
LOCALIDAD: CD. VICTORIA, TAMAUPLIPAS	
PLANO: PLANTA DE LOCALIZACION Y DETALLES DE PAVIMENTO	
Proyecto y Dibujo: SCP	Revisó: DR. JEFE DEL DEPARTAMENTO DE PROYECTOS DE INGENIERIA VIAL, ING. CARLOS E. PUERTO LANA
	Fecha: 02/03/2022 Escala: 1:1000