




SECCION TIPO

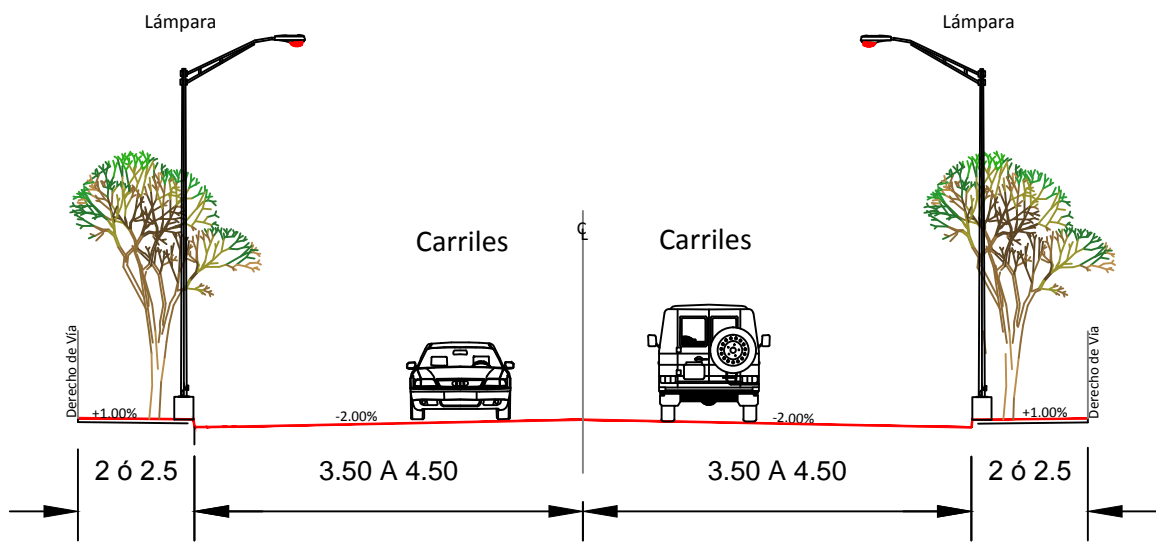



CORTE ESTRUCTURAL DEL PAVIMENTO ASFALTICO

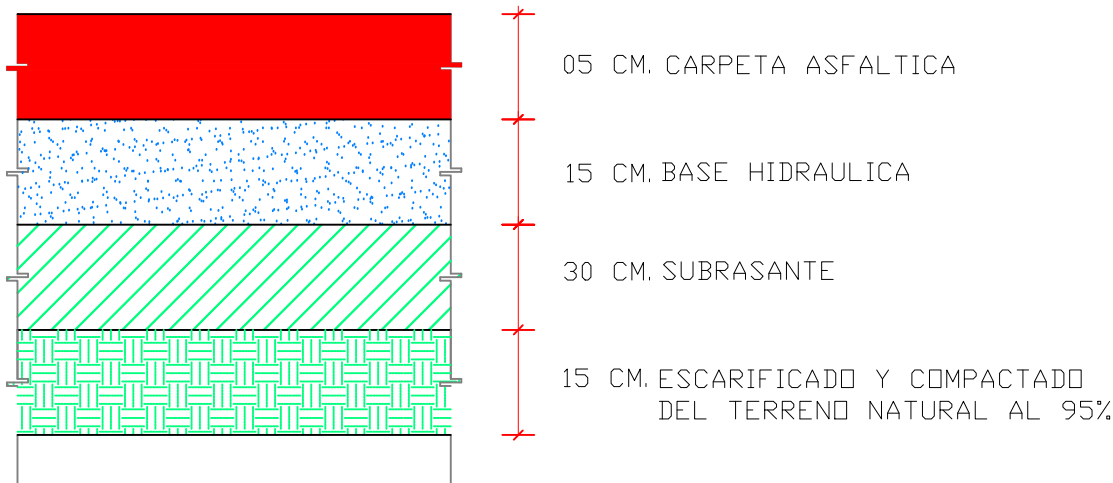


DETALLES DE L PAVIMENTO HIDRÁULICO

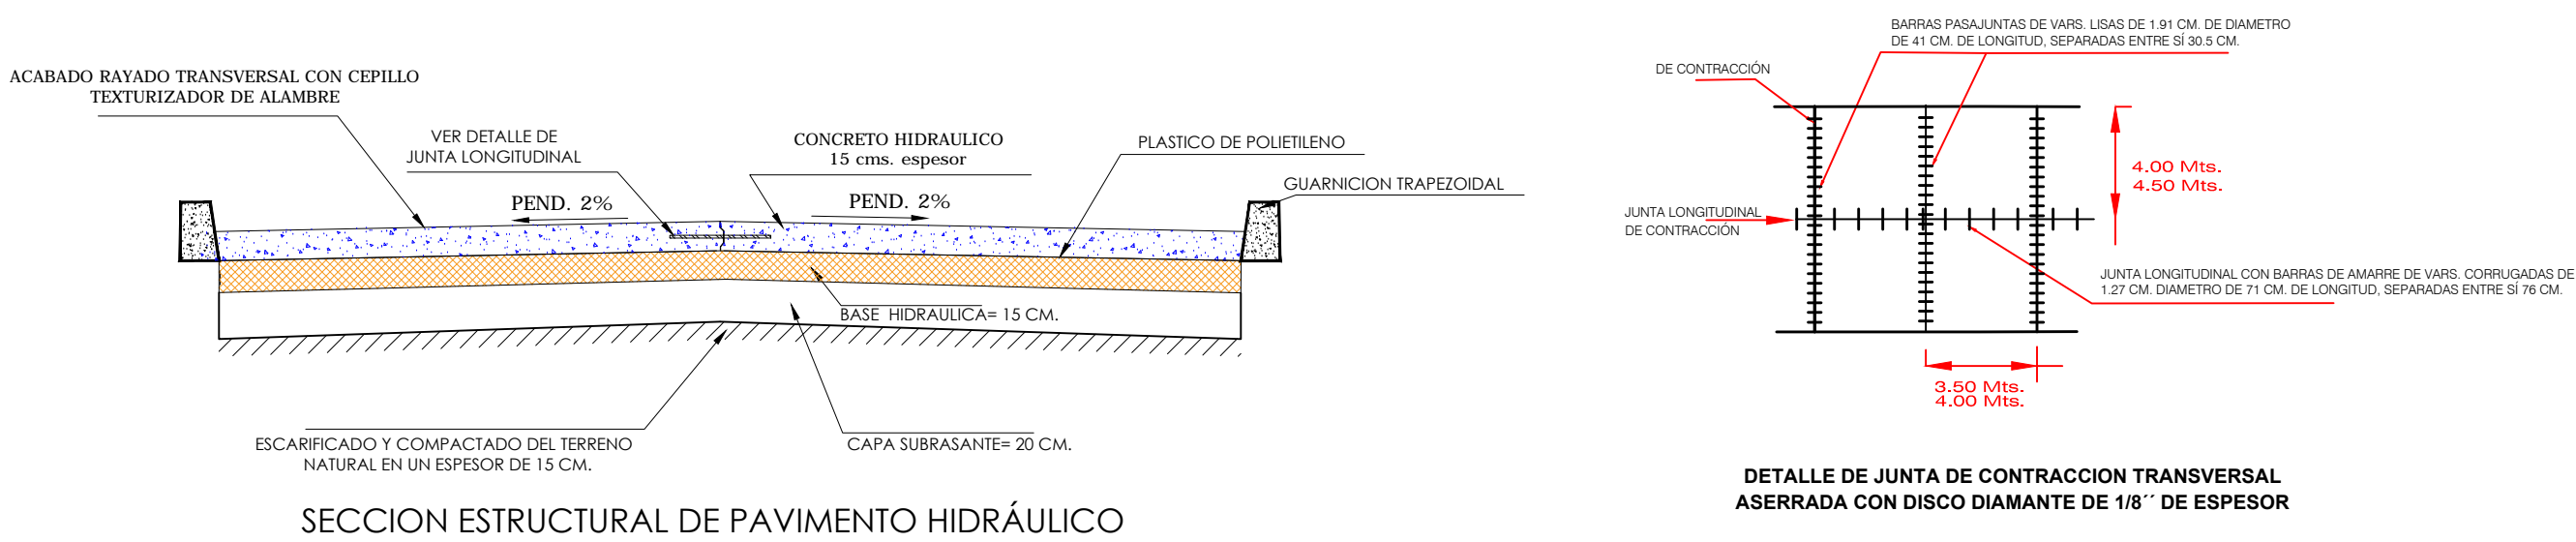


DETALLE DE GUARNICIÓN Y BANQUETA

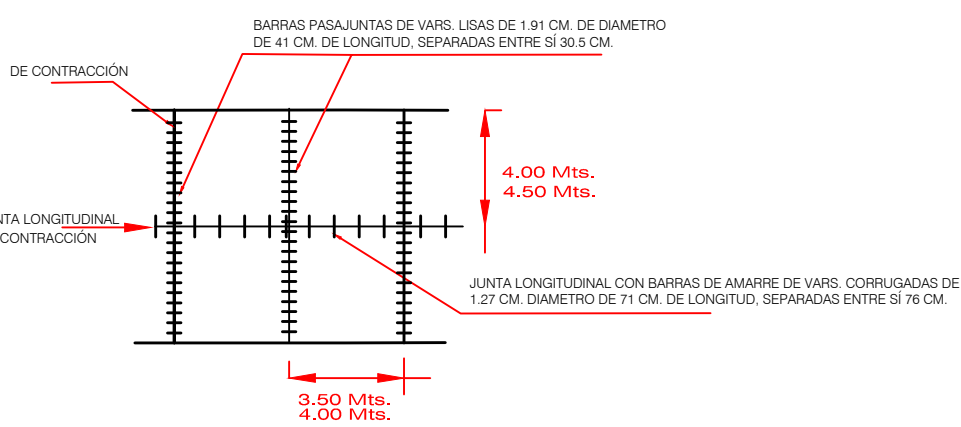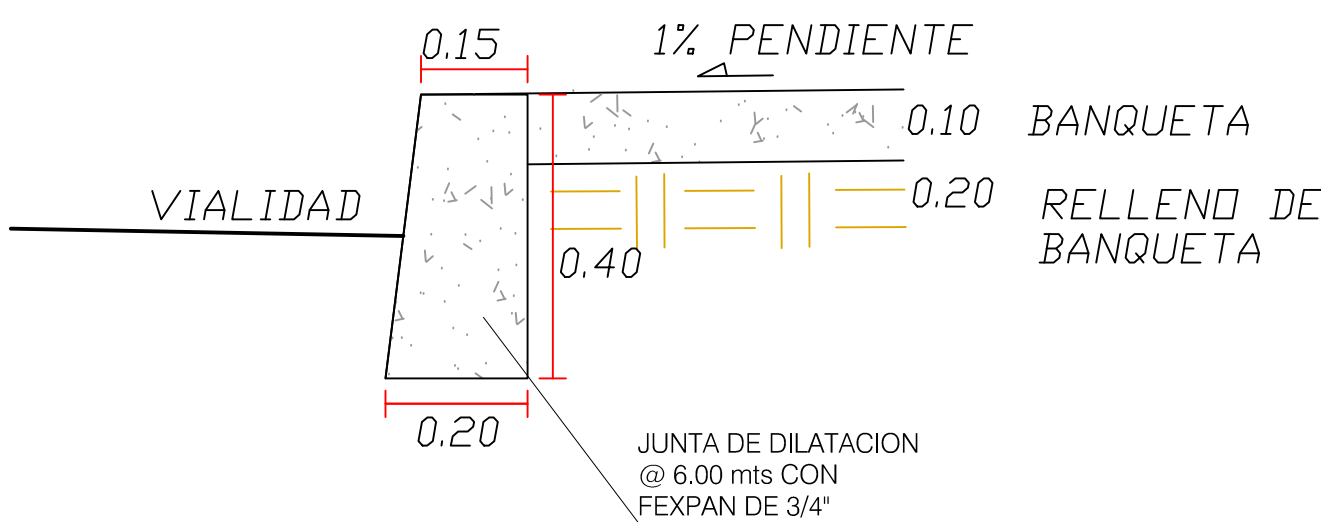


DETALLE DE JUNTA DE CONTRACCION TRANSVERSAL ASERRADA CON DISCO DIAMANTE DE 1/8" DE ESPESOR

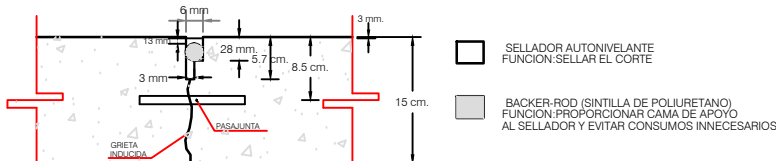

DETALLE DE JUNTA LONGITUDINAL

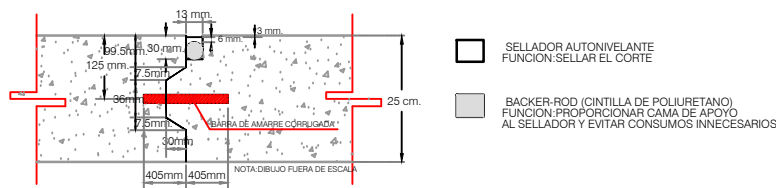

DETALLE DE JUNTA DE CONSTRUCCION

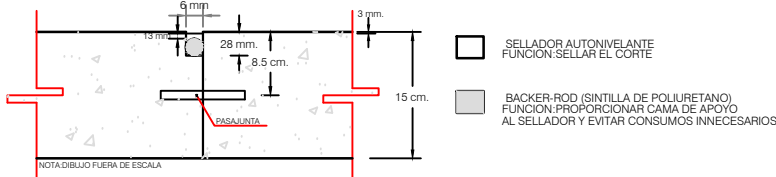

CUADRO DE SELLOS

MODIFICACIONES		
No.	FECHA	DESCRIPCIÓN



SECRETARIA DE OBRAS PÚBLICAS  
Ing. Cecilia Del Alto López  
SUBSECRETARIA DE PROYECTOS Y LICITACIONES  
Lic. Reynaldo Garza Gómez  
DIRECCIÓN GENERAL DE PROYECTOS Y LICITACIONES  
Ing. Ricardo Quintanilla Gallegos

OBRA:	PROGRAMA 2022 DE REHABILITACION DE PAVIMENTACION, ALUMBRADO PUBLICO, GUARNICIONES, BANQUETAS EN DIVERSAS VIALIDADES ETAPA 7 EN EL MUNICIPIO DE VICTORIA, TAMAULIPAS	CLAVE:	PLDP-01
LOCALIDAD:	VICTORIA, TAMAULIPAS		
PLANO:	PLANTA DE LOCALIZACION Y DETALLES DE PAVIMENTO		
Proyecto y dibujo :	SOP	Revisó:	EL JEFE DEL DEPARTAMENTO DE PROYECTOS DE INGENIERIA VIAL ING. CARLOS E. PINEIRO LARA
		Fecha:	ENERO / 2022
			Escala : 1:1000