


PLANTA ( Esc. 1:50)

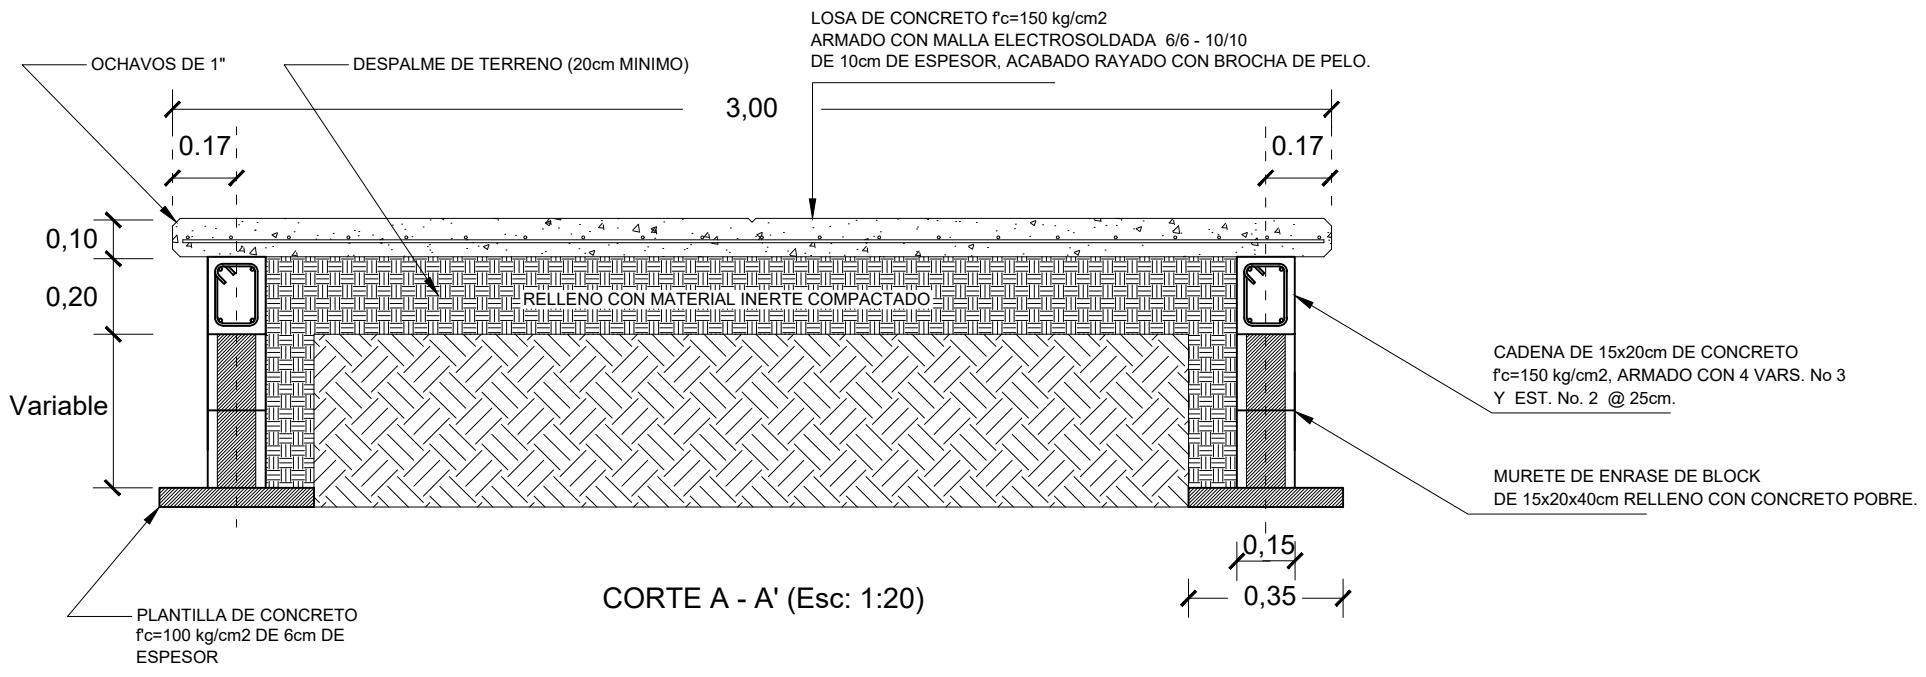

CORTE A - A' (Esc. 1:20)

INSTITUTO TAMAULIPECO DE INFRAESTRUCTURA FÍSICA EDUCATIVA	
<b>ITIFE</b>	DIRECTOR GENERAL: ARQ. JUAN PATIÑO CRUZ
	DIRECTOR TECNICO: ING. CARLOS ALEJANDRO DE LUNA FLORES
	JEFE DEPTO. PROYECTOS: ARQ. IVAN AMAYA RUIZ
ACOTACION: MTS.	<b>ANDADOR TIPO</b>  (Planta y Corte)
FECHA: ENE. - 2011	
ESCALA: INDICADAS	
DIBUJO: D.R.R.	

AT-1