



PLANTA

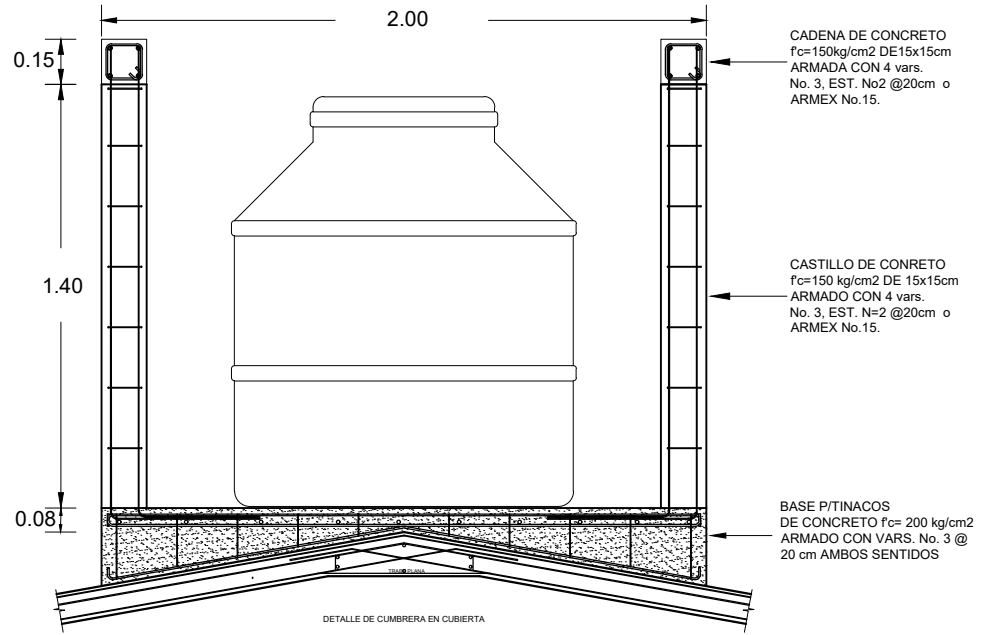

CORTE B-B'

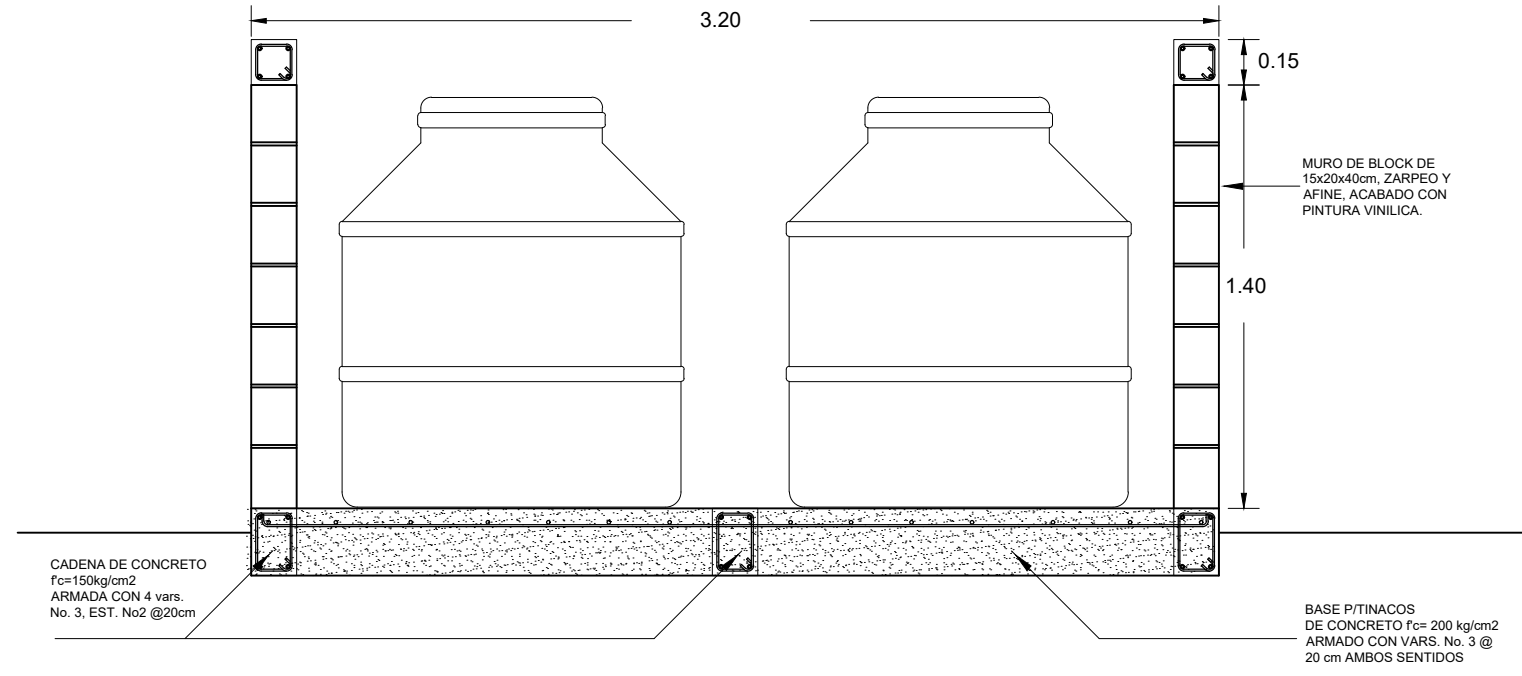

CORTE A-A'

| | | |
|-----------------------------------------------------------|--------------------------|--------------------------------------|
| INSTITUTO TAMAULIPECO DE INFRAESTRUCTURA FÍSICA EDUCATIVA | | |
| ITIFE | DIRECTOR GENERAL: | ARQ. JUAN PATIÑO CRUZ |
| | DIRECTOR TÉCNICO: | ING. CARLOS ALEJANDRO DE LUNA FLORES |
| | JEFE DEPTO. PROYECTOS: | ARQ. IVAN AMAYA RUIZ |
| ACOTACION: | BASE PARA TINACOS | |
| METROS | | |
| FECHA: | | |
| ABR. 2011 | | |
| ESCALA: | | |
| 1:40 | | |
| DIBUJO: | | |
| D.R.R. | | |

BA-1