



PLANTA ESC. 1.20

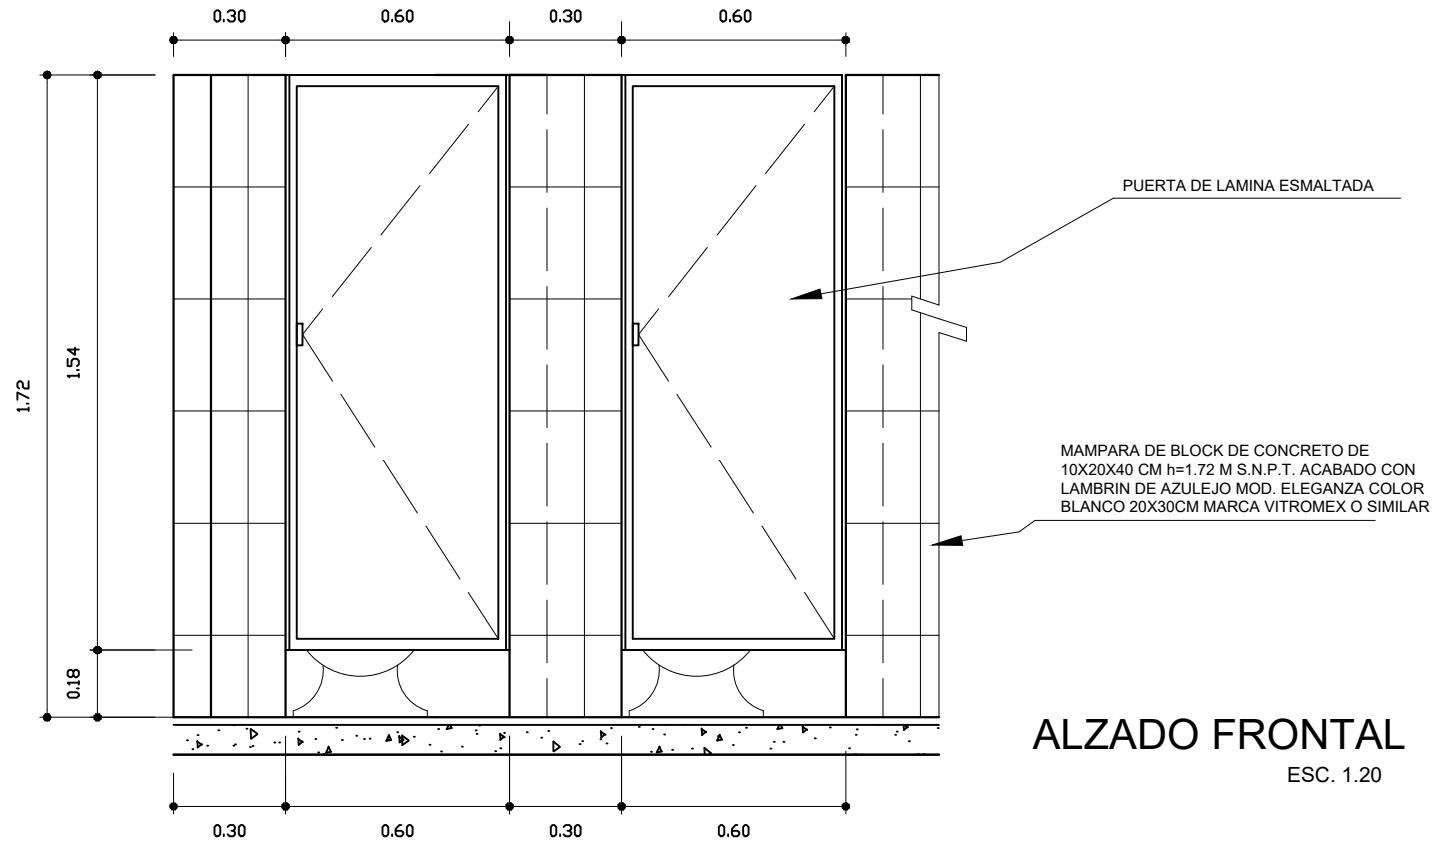

ALZADO FRONTAL ESC. 1.20

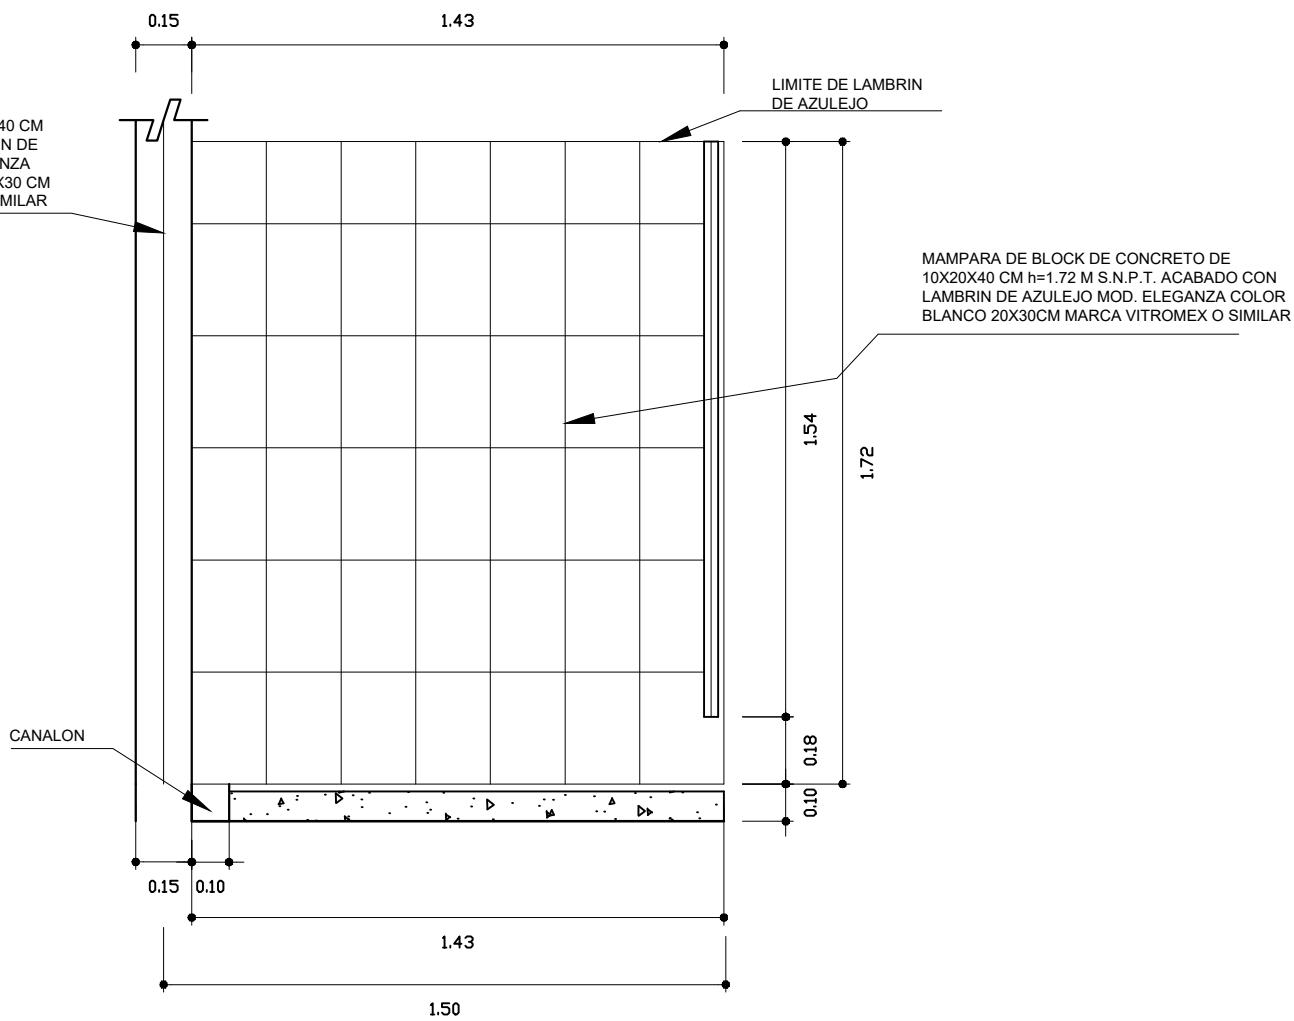

CORTE A-A' ESC. 1.20

INSTITUTO TAMAULIPECO DE INFRAESTRUCTURA FÍSICA EDUCATIVA			
ITIFE	DIRECTOR GENERAL	ARQ. JUAN PATIÑO CRUZ	
	DIRECTOR TÉCNICO	ING. CARLOS ALEJANDRO DE LUNA FLORES	
	JEFE DE PROYECTO	ARQ. IVAN AMAYA RUIZ	
	ACOTACION:	<div>SERVICIOS SANITARIOS</div> <div>ESTRUCTURA 750</div> <div>MAMPARA (Detalles)</div>	
	MTS.		
FECHA:			
MAYO.2011			
ESCALA:			PL-4
1:20			
DISEÑO:			
D.R.R.			