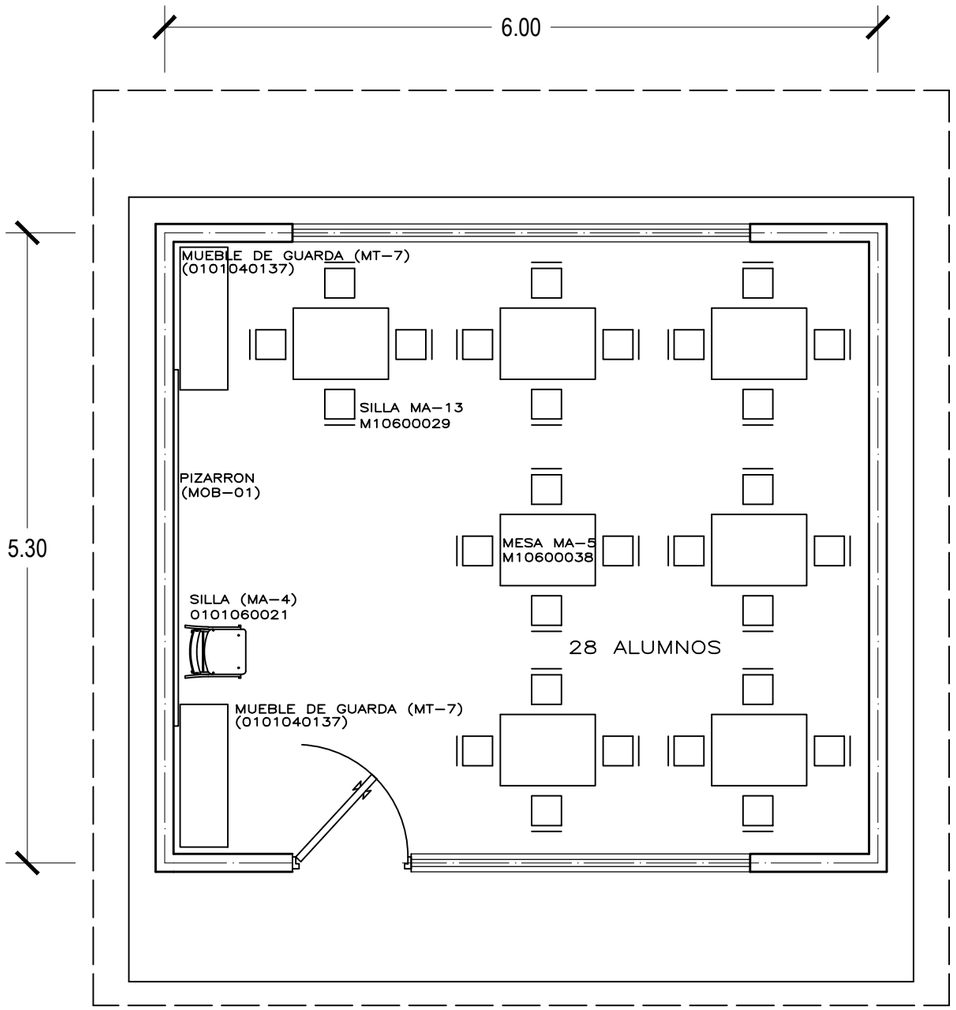

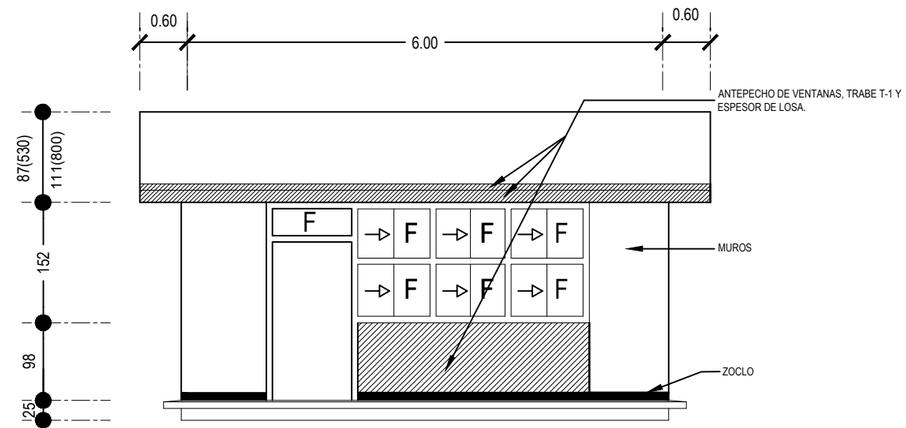

FACHADA PRINCIPAL

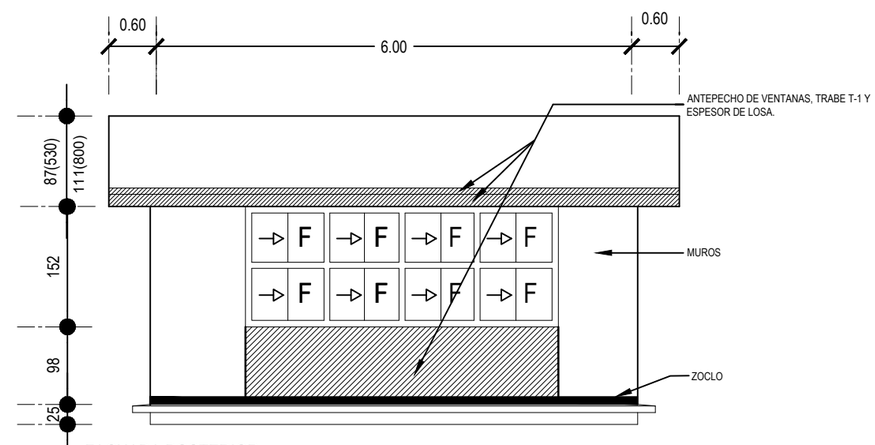

FACHADA POSTERIOR

NOTA : DEBERA SOLICITAR AL DEPARTAMENTO DE PROYECTOS LOS COLORES CORRESPONDIENTES.

INSTITUTO TAMAULIPECO DE INFRAESTRUCTURA FÍSICA EDUCATIVA

ITIFE	DIRECTOR GENERAL:	ARQ. JUAN PATIÑO CRUZ
	DIRECTOR TECNICO:	ING. CARLOS ALEJANDRO DE LUNA FLORES
	JEFE DEPTO. PROYECTOS:	ARQ. IVAN AMAYA RUIZ
ACOTACION: MTS.	AULA PARA JARDIN DE NIÑOS	PL-1
FECHA: AGO.2013	ESTRUCTURA REGIONAL 753	
ESCALA: 1:75		
DIBUJO: D.R.R.	ARQUITECTONICO	