
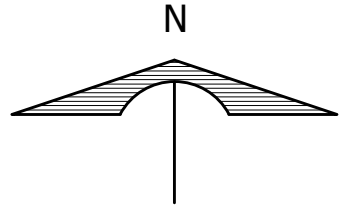


ESCUELA

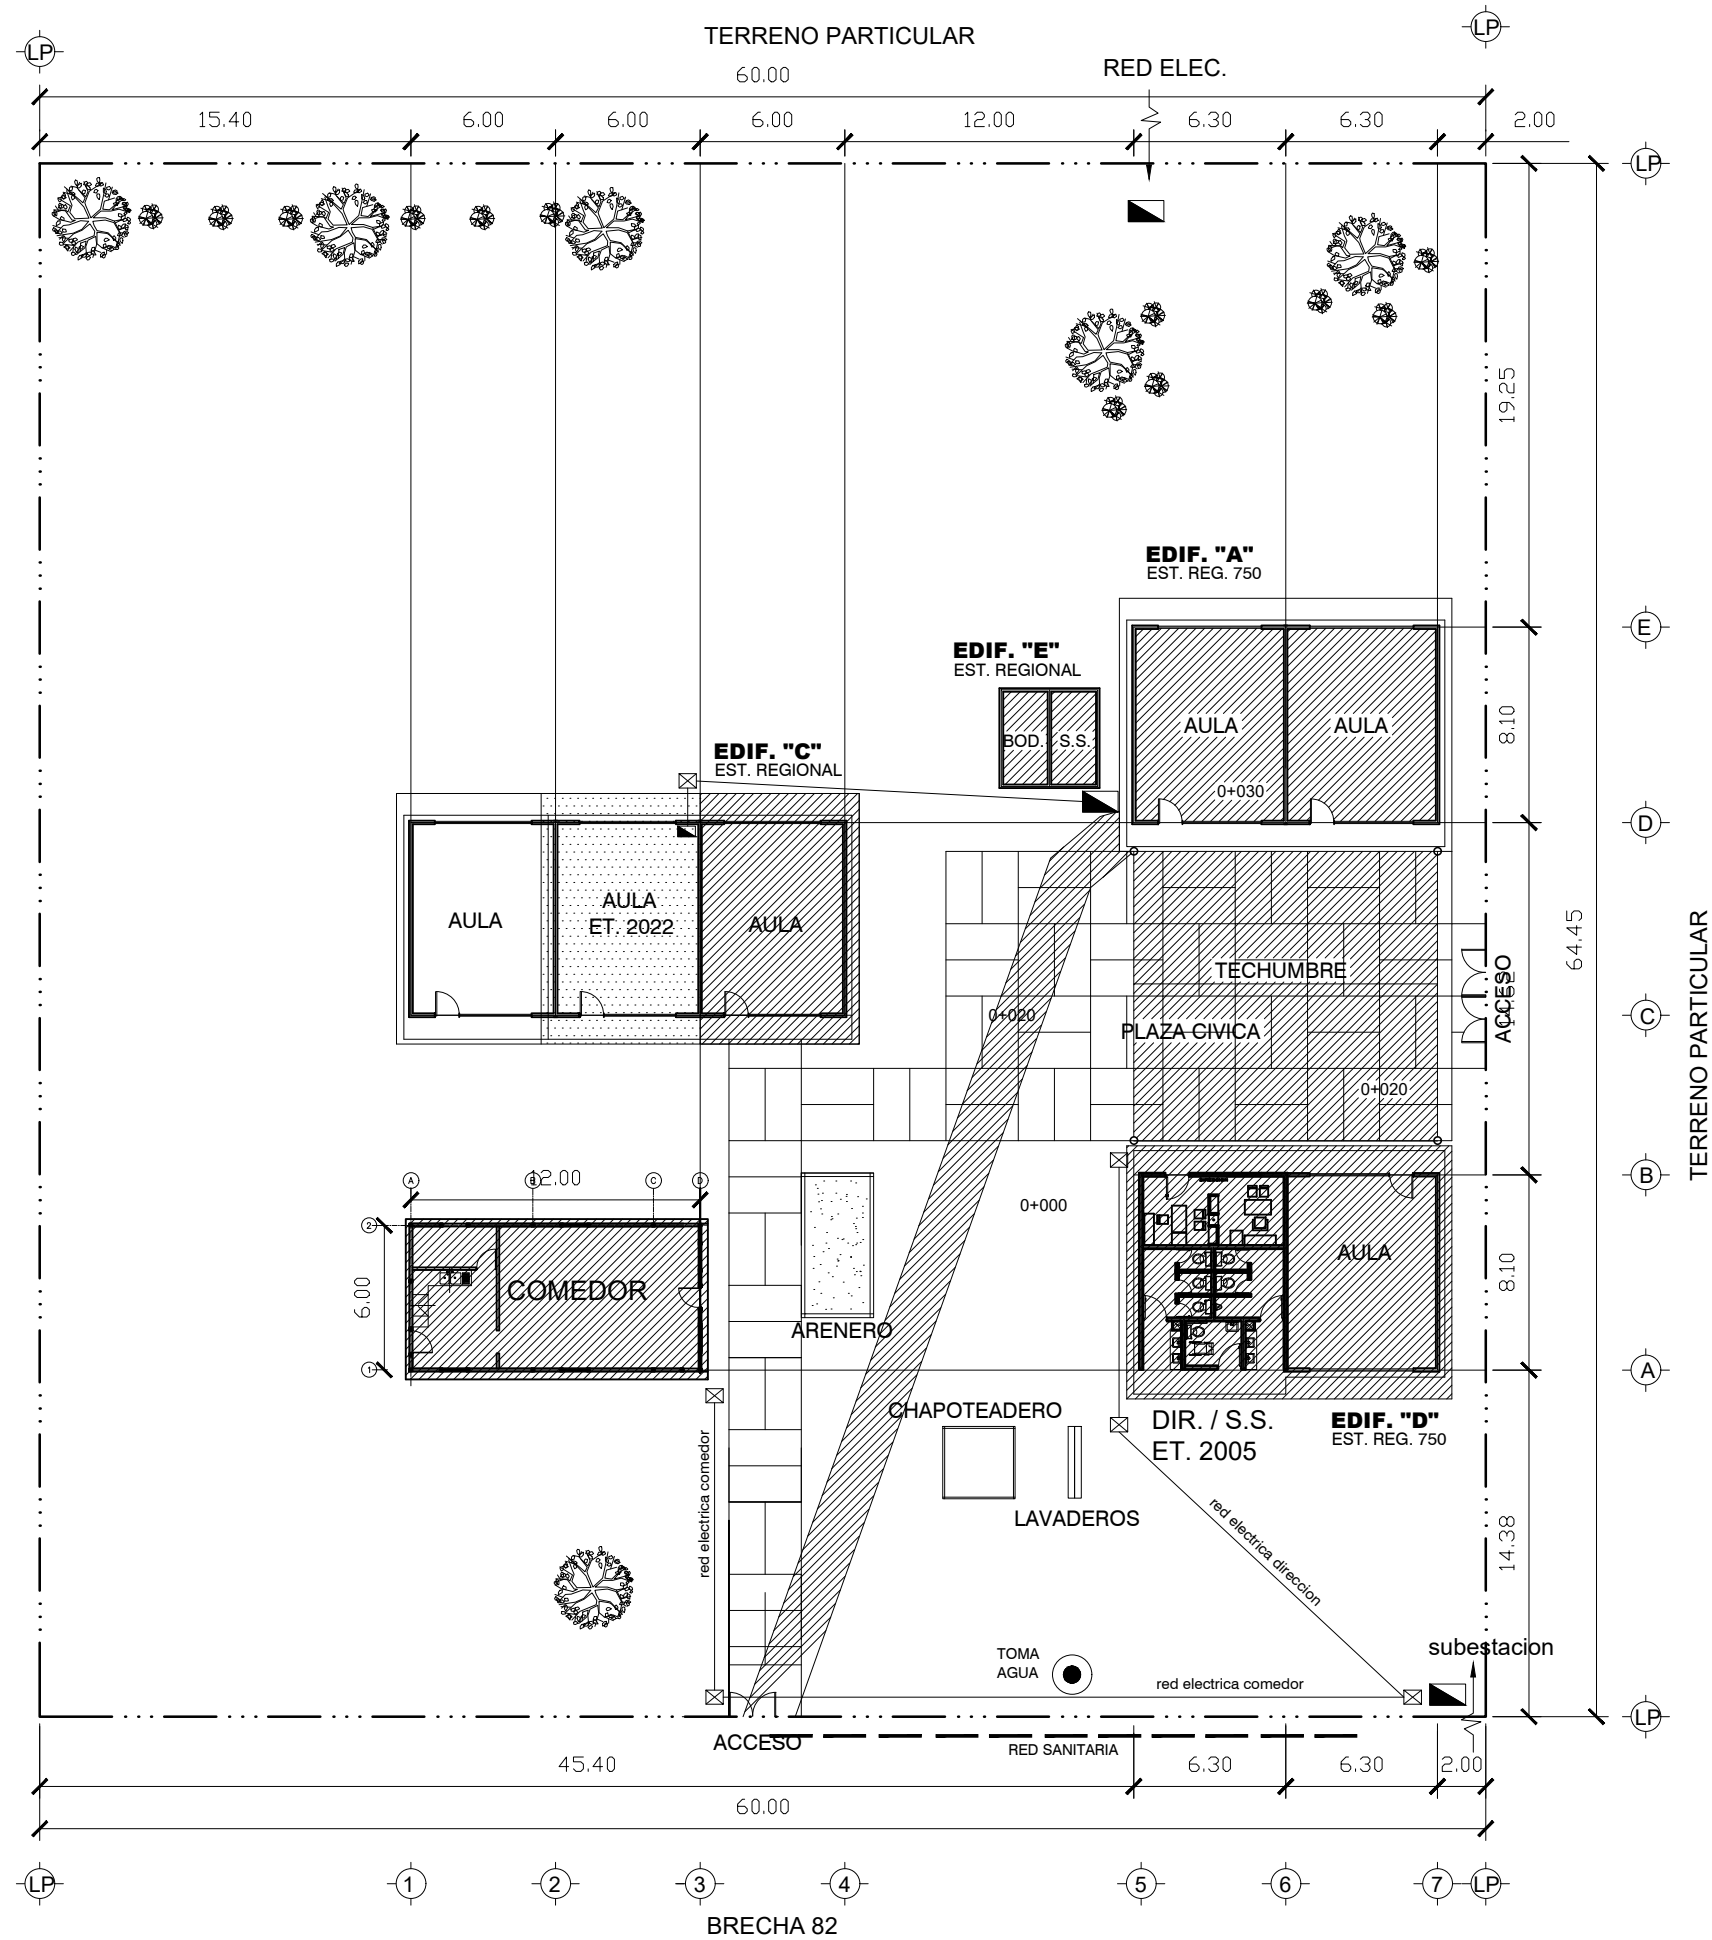

ETAPA		DESCRIPCIÓN	
2022		CONSTRUCCION DE AULA DIDACTICA 6.00 x 8.00 M EST. 750 CON MOBILIARIO ADOSADA	
2020		INSTALACION DE RED ELECTRICA DE COMEDOR Y DIR.	
		CONSTRUCCION EXISTENTE	
		CONSTRUCCION A FUTURO	
INSTITUTO TAMAULIPECO DE INFRAESTRUCTURA FÍSICA EDUCATIVA			
ITIFE		DIRECTOR GENERAL:	ARQ. JUAN PATIÑO CRUZ
		DIRECTOR TECNICO:	ING. CARLOS ALEJANDRO DE LUNA FLORES
		JEFE DEPTO. PROYECTOS:	ARQ. IVAN AMAYA RUIZ
CLAVE DEL PLANTEL: 28DJN0480K		<div>JARDIN DE NIÑOS ROSARIO CASTELLANOS COL. MAGUEYES VALLE HERMOSO, TAMAULIPAS.</div> <div>PC-01</div>	
FECHA: JUNIO 2021			
ESCALA: 1 : 300			
DIBUJO: AVILA			
		PLANTA DE CONJUNTO	

PC-01