



PLANTA ESC. 1.20

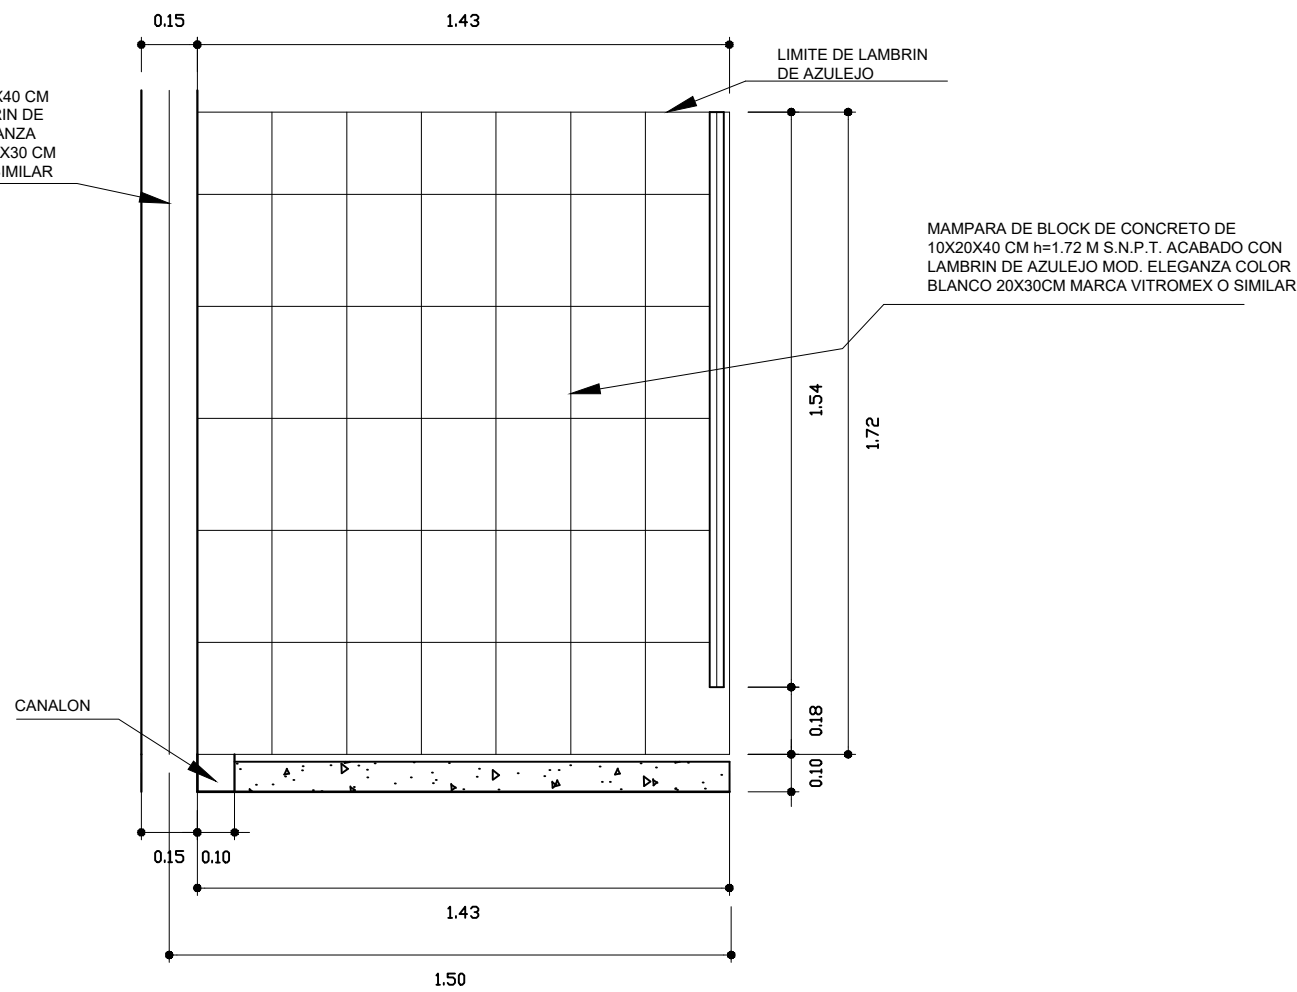

CORTE A-A' ESC. 1.20

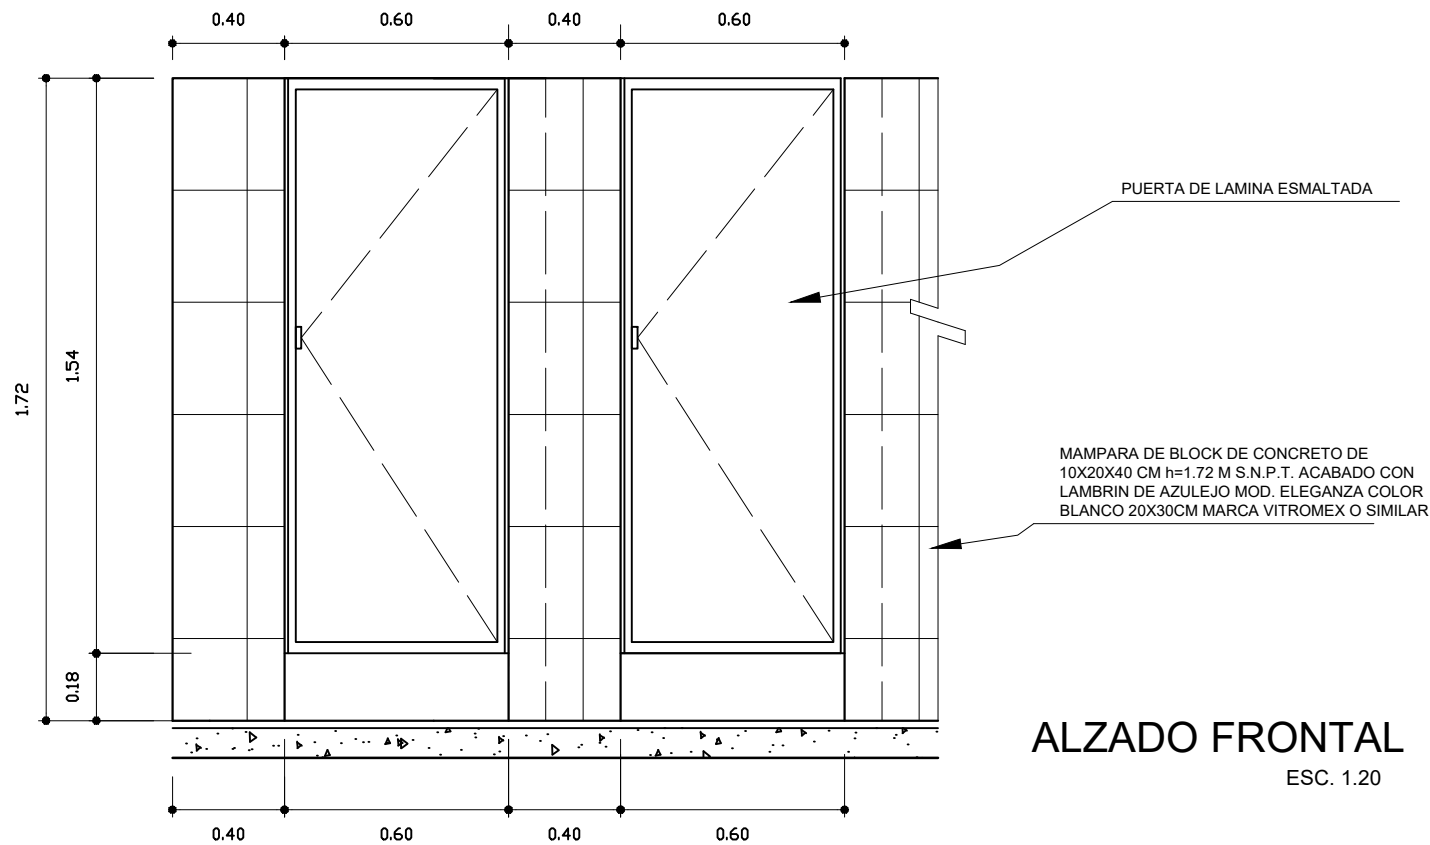

ALZADO FRONTAL ESC. 1.20

INSTITUTO TAMAULIPECO DE INFRAESTRUCTURA FÍSICA EDUCATIVA			
ITIFE	DIRECTOR GENERAL:	ARQ. JUAN PATIÑO CRUZ	
	DIRECTOR TÉCNICO:	ING. CARLOS ALEJANDRO DE LUNA FLORES	
	JEFE DEPTO. PROYECTOS:	ARQ. IVAN AMAYA RUIZ	
	ACOTACION:	SERVICIOS SANITARIOS/DIRECCION ESTRUCTURA 750  M A M P A R A (Detalles)	
	MTS.		
FECHA:			
JUNIO.2013			
ESCALA:			
1:20			
DIBUJO:			
D.R.R.			