




PLANTA

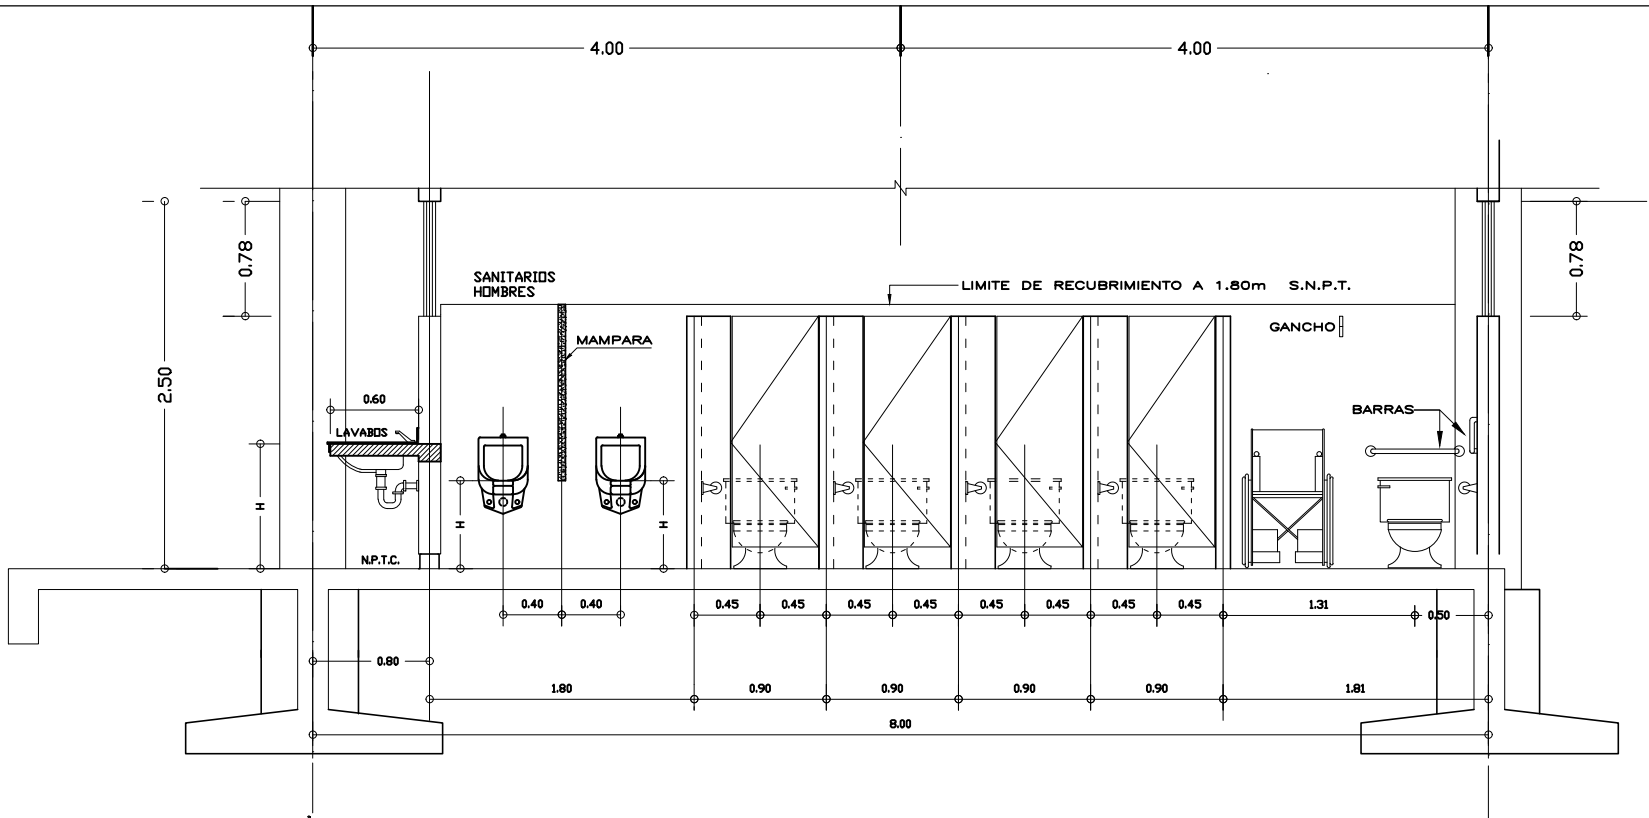

CORTE A-A'

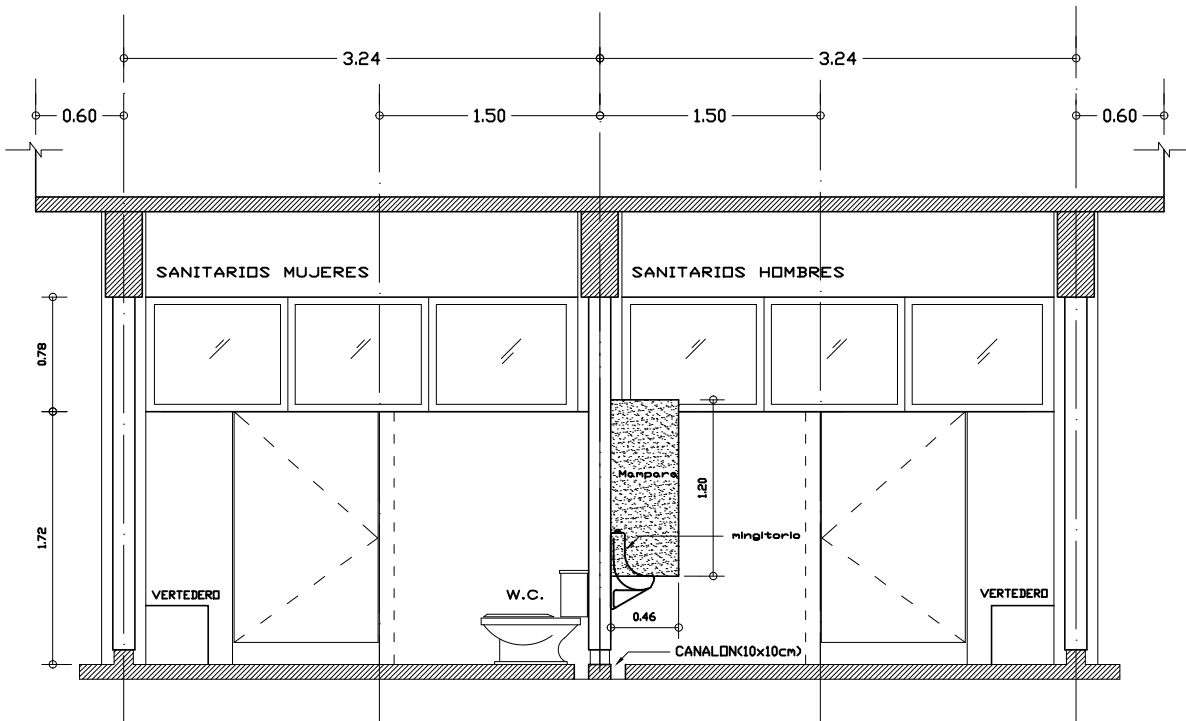

CORTE B-B'

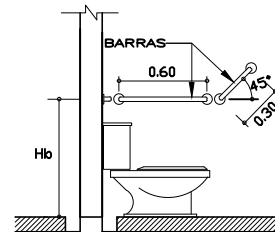

CORTE C-C'

ALTURA DE MUEBLES (H)				ALTURA DE BARRAS (Hb)	SIMBOLOGÍA	NOTAS	INSTITUTO TAMAULIPECO DE INFRAESTRUCTURA FÍSICA EDUCATIVA			
NIVEL	MINGITORIOS	LAVABOS	LAVABOS P/DISCAPACITADOS				DIRECTOR GENERAL:	ARQ. JUAN PATIÑO CRUZ		
JARDIN DE NINOS	40 cm	55 cm	45 cm	70 cm			DIRECTOR TECNICO:	ING. CARLOS ALEJANDRO DE LUNA FLORES		
PRIMARIA	50 cm	70 cm	60 cm	75 cm			QUE DEPTO. PROYECTOS:	ARQ. IVAN AMAYA RUJZ		
SECUNDARIA	70 cm	90 cm	80 cm	80 cm			NOTA : SE DEBERA SOLICITAR AL DEPARTAMENTO DE PROYECTOS LOS COLORES CORRESPONDIENTES.			<div>SERVICIOS SANITARIOS ESTRUCTURAS U1C, U2C.</div> <div>ARQUITECTONICO Y CORTES</div> <div>PL-1</div>

NOTA : SE DEBERA SOLICITAR AL DEPARTAMENTO DE PROYECTOS LOS COLORES CORRESPONDIENTES.