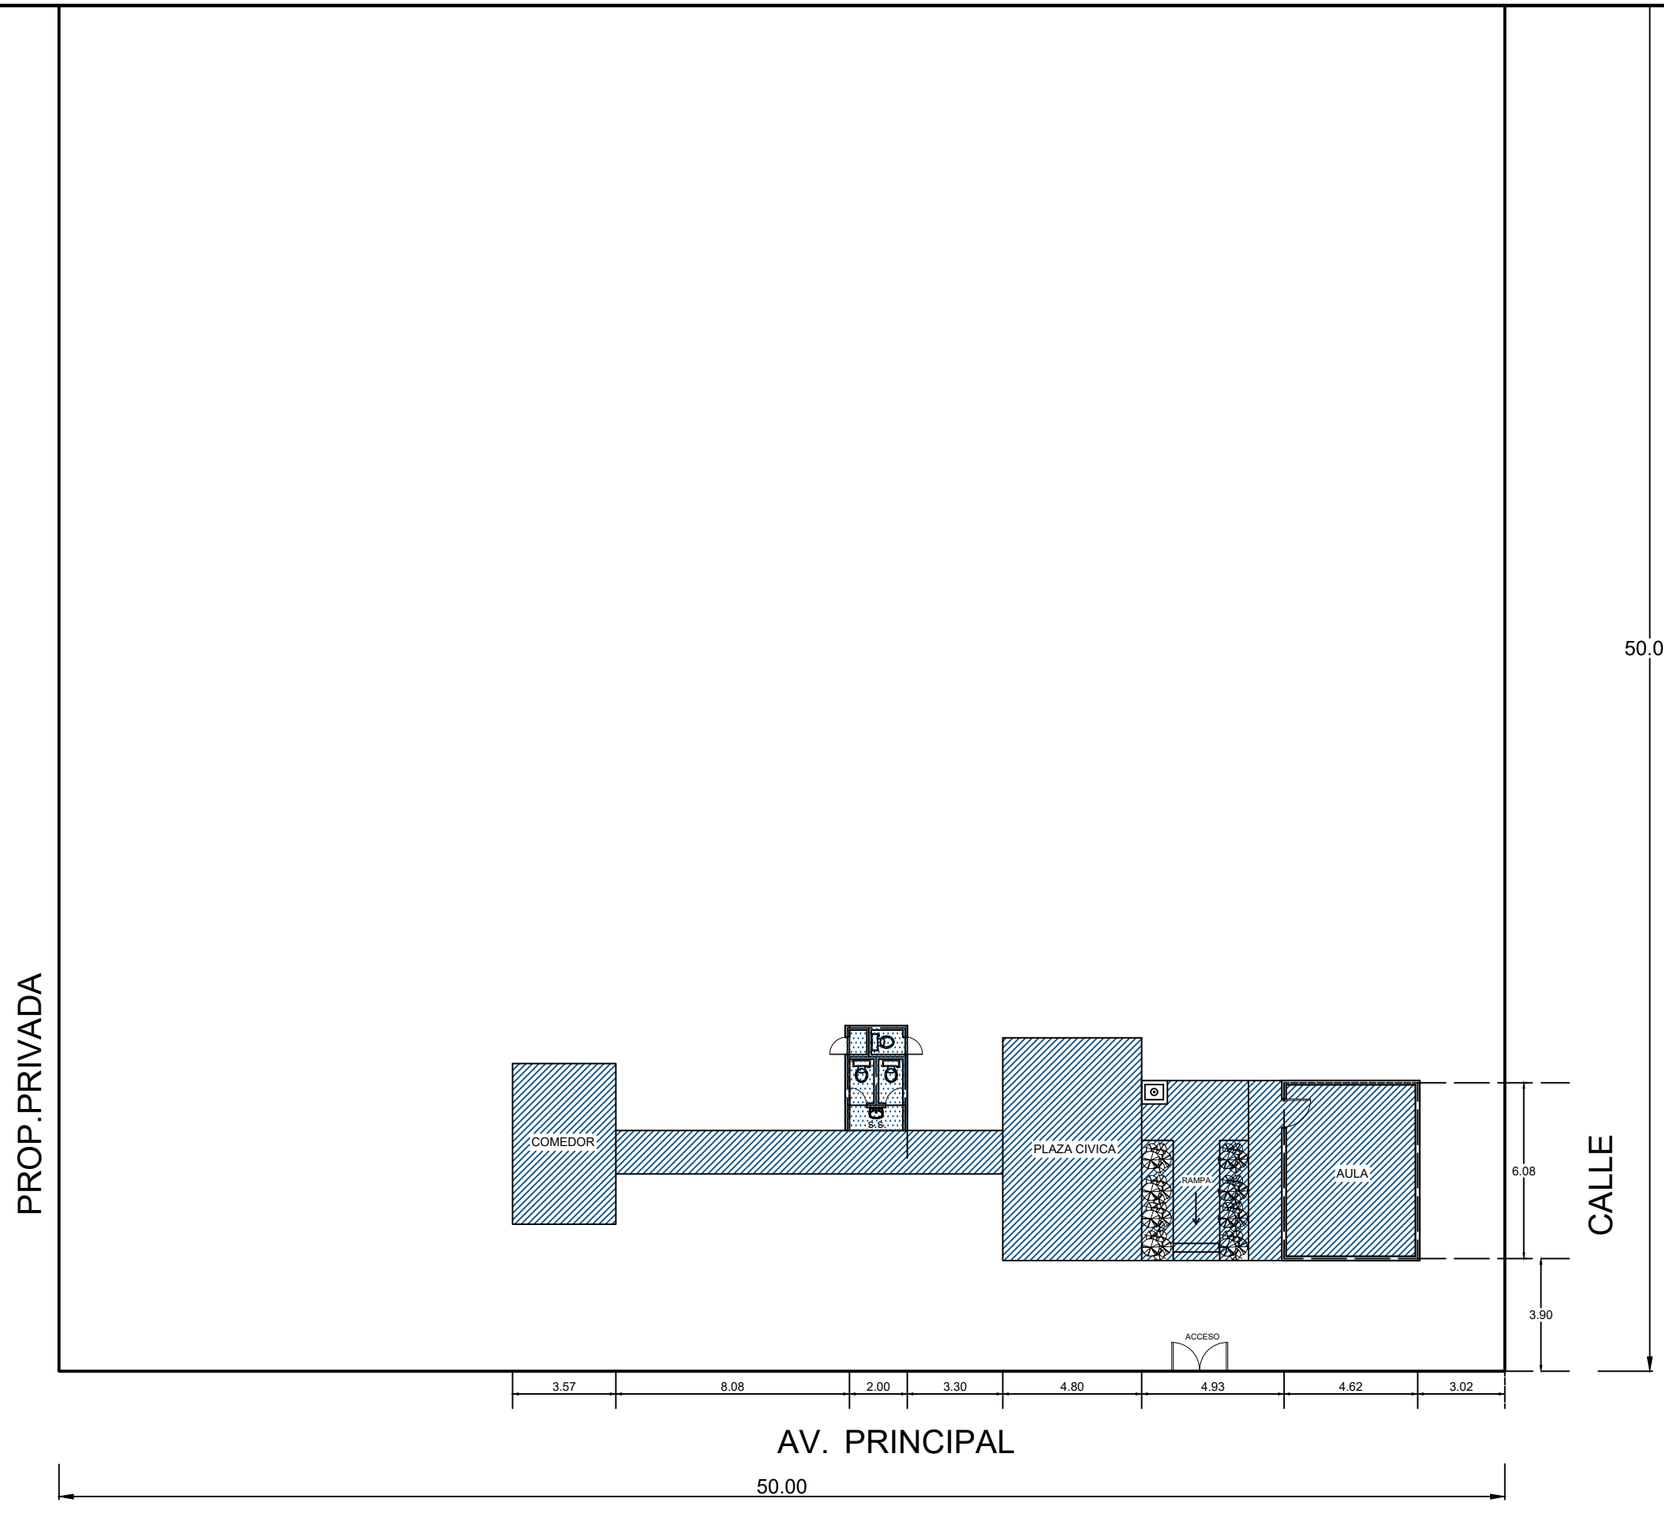

ETAPA	DESCRIPCIÓN
2022	REHABILITACION DE MOD.SERVICIOS SANITARIOS
	CONSTRUCCION EXISTENTE
	CONSTRUCCION A FUTURO

NORTE

INSTITUTO TAMAULIPECO DE INFRAESTRUCTURA FÍSICA EDUCATIVA

ITIFE

DIRECTOR GENERAL:	ARQ. JUAN PATIÑO CRUZ
DIRECTOR TECNICO:	ING. CARLOS ALEJANDRO DE LUNA FLORES
JEFE DEPTO. PROYECTOS:	ARQ. IVAN AMAYA RUIZ

CLAVE DEL PLANTEL:
28DJN0382J

FECHA:
MARZO - 2022

ESCALA:
1 : 400

DIBUJO:
ARQ. MP

JARDIN DE NIÑOS CELIA GARDUÑO DIAZ CHAVEZ

POB.CONGREGACION MAGUEYES
MAINERO, TAMAULIPAS.

PLANTA DE CONJUNTO

PC-01