

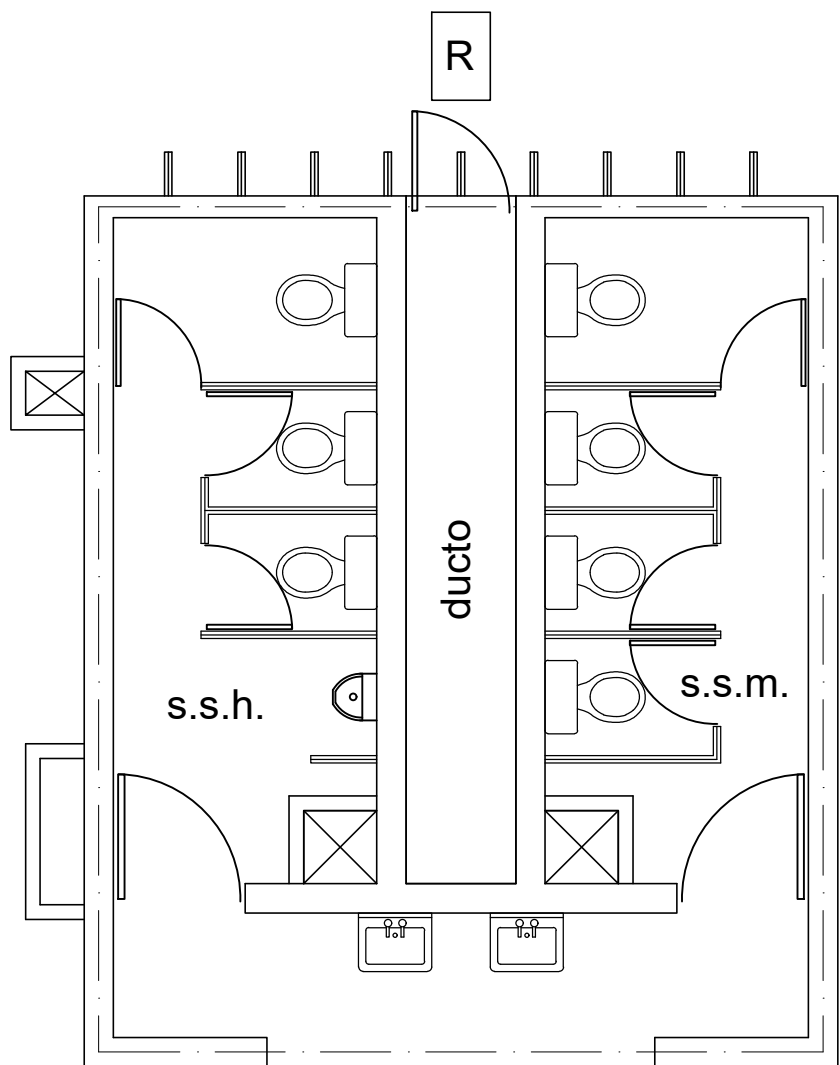


Servicios Sanitarios  
Estado actual.

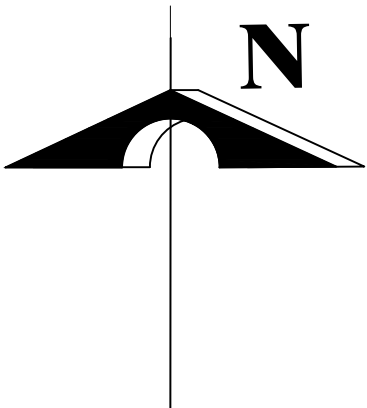

Servicios Sanitarios  
Rehabilitación Et. 2022.

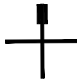

ETAPA		DESCRIPCIÓN	
2022		REHABILITACION DE MODULO SE SERVICIOS SANITARIOS.	
			 NORTE
		CONSTRUCCION EXISTENTE	
		CONSTRUCCION A FUTURO	
INSTITUTO TAMAULIPECO DE INFRAESTRUCTURA FÍSICA EDUCATIVA			
ITIFE	DIRECTOR GENERAL:		ARQ. JUAN PATIÑO CRUZ
	DIRECTOR TECNICO:		ING. CARLOS ALEJANDRO DE LUNA FLORES
	JEFE DEPTO. PROYECTOR:		ARQ. IVAN AMAYA RUIZ
	CLAVE DEL PLANTEL: 28DPR0880X		
FECHA: NOV. - 2021			ESCUELA PRIMARIA "LAURO AGUIRRE"  CABECERA MUNICIPAL SAN CARLOS, TAMAULIPAS.
ESCALA: 1:250			
DIBUJO/ACTUALIZO: PAKO./D.R.R			
PLANTA DE CONJUNTO			

PC-01