PROYECCIÓN DE LOSA

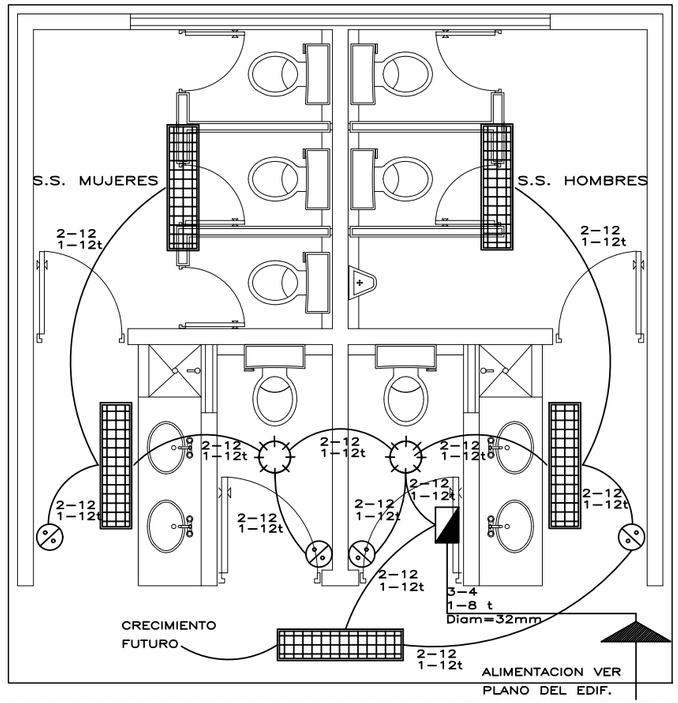

PROYECCIÓN DE LOSA

PROYECCIÓN DE LOSA

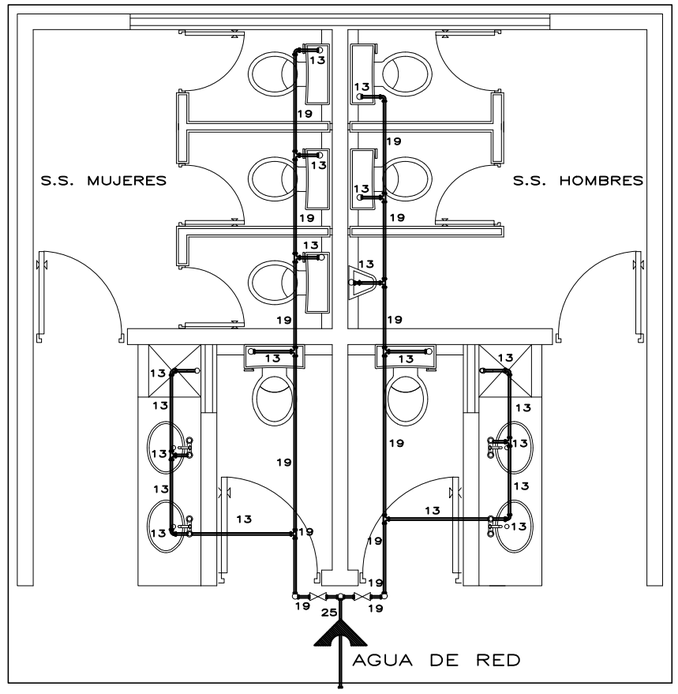

PROYECCIÓN DE LOSA

PROYECCIÓN DE LOSA

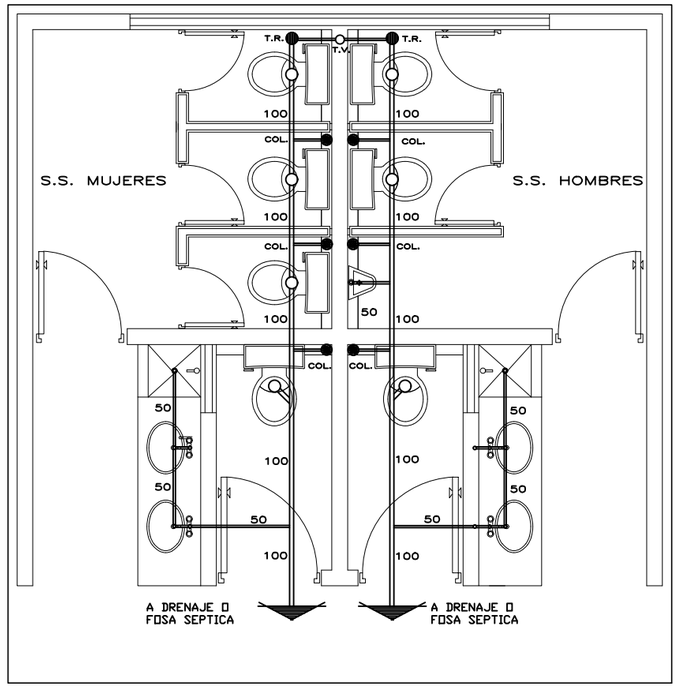

PROYECCIÓN DE LOSA

ALTURA DE MUEBLES (H)				ALTURA DE BARRAS (Hb)
NIVEL	MINGITORIOS	LAVABOS	LAVABOS P/DISCAPACITADOS	
JARDIN DE NIÑOS	40 cm	55 cm	45 cm	70 cm
PRIMARIA	50 cm	70 cm	60 cm	75 cm
SECUNDARIA	70 cm	90 cm	80 cm	80 cm

SIMBOLOGIA	
	LUMINARIA.
	LUMINARIA.
	TUBERIA DE P.V.C. LIGERO DE 13 mm SEMIOCULTA.
	APAGADOR SENCILLO(h=1.20m)
	CENTRO DE CARGA(h=1.70m)

NOTAS

EL CENTRO DE CARGA SERA COLOCADO SEGUN SEA NECESARIO EN LAS INSTALACIONES A CONTINUAR.

LA ALTURA DEL CENTRO DE CARGA Y APAGADORES SE MEDIRA DEL N.P.T. AL CENTRO DE LOS MISMOS.

INSTITUTO TAMAULIPECO DE INFRAESTRUCTURA FÍSICA EDUCATIVA

ITIFE

DIRECTOR GENERAL:	I.M.N. GERMAN PACHECO DIAZ
DIRECTOR TECNICO:	ING. JULIO CESAR COLIMA GOYTORTUA
JEFE DEPTO. PROYECTOS:	ARQ. IVAN AMAYA RUIZ

ACOTACION: MTS.
FECHA: FEB.2010
ESCALA: 1:50
DIBUJO: D.R.R.

SERVICIOS SANITARIOS
ESTRUCTURA 753
INST. ELECTRICA, HIDRAULICA Y SANITARIA

PL-2