
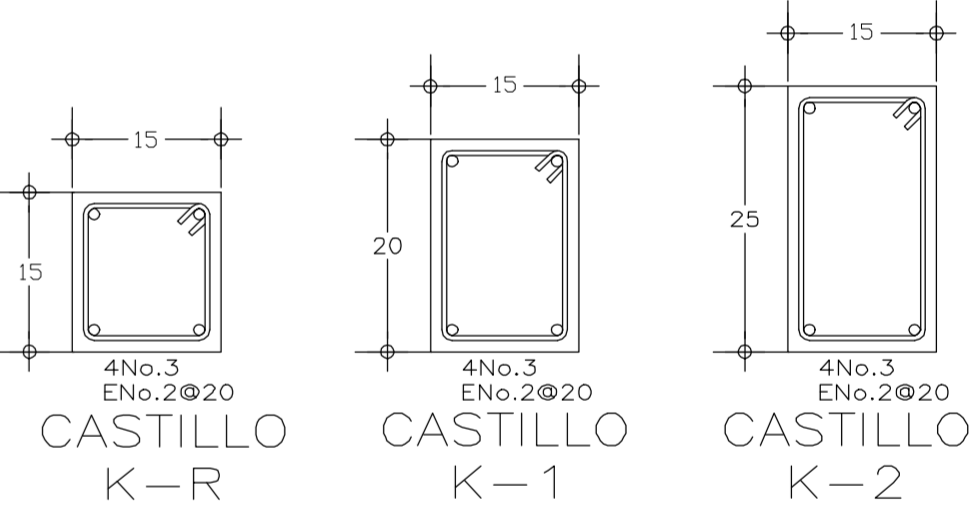
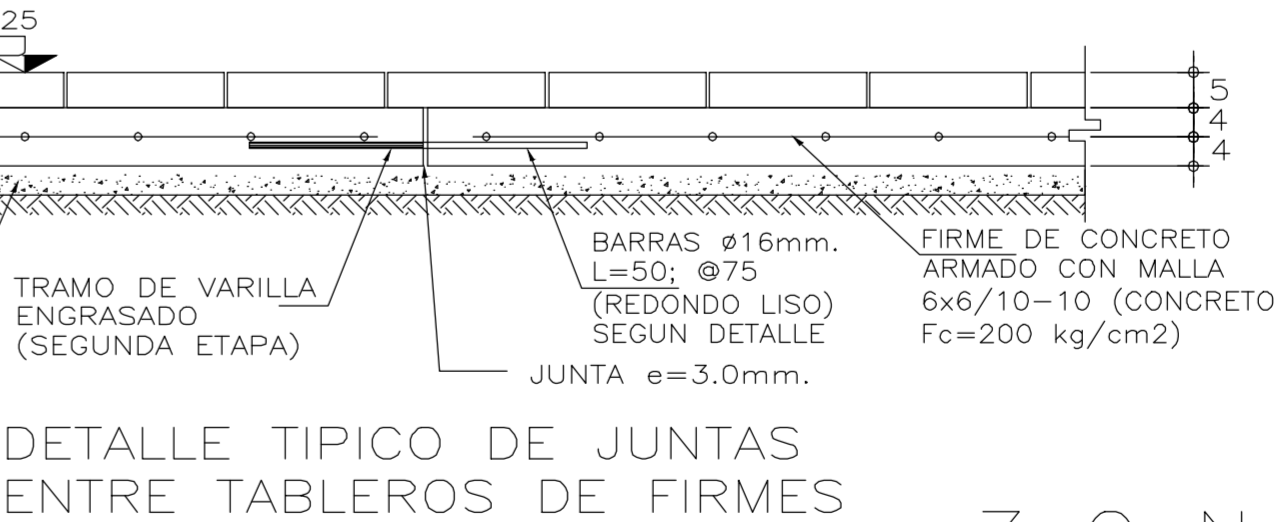
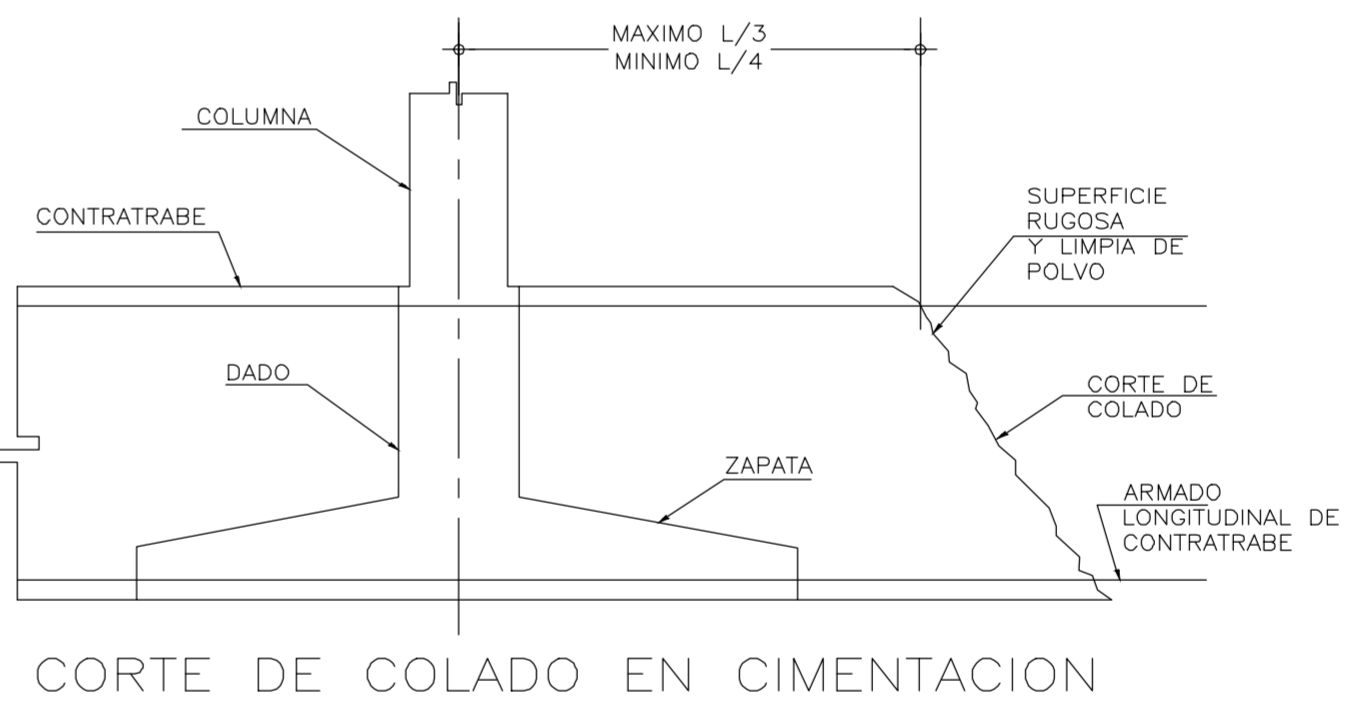
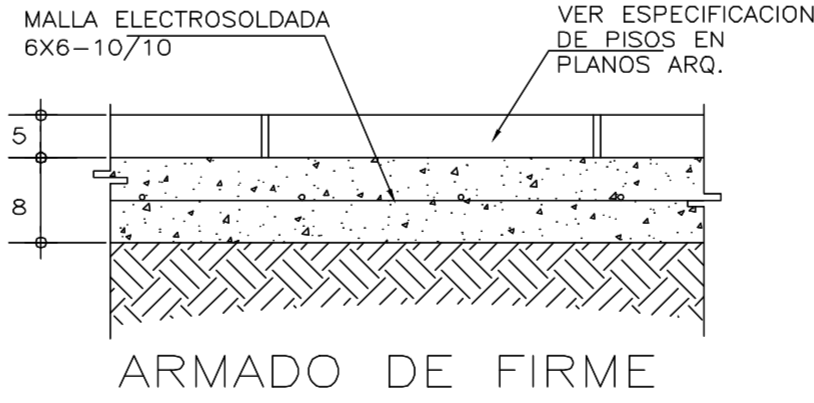
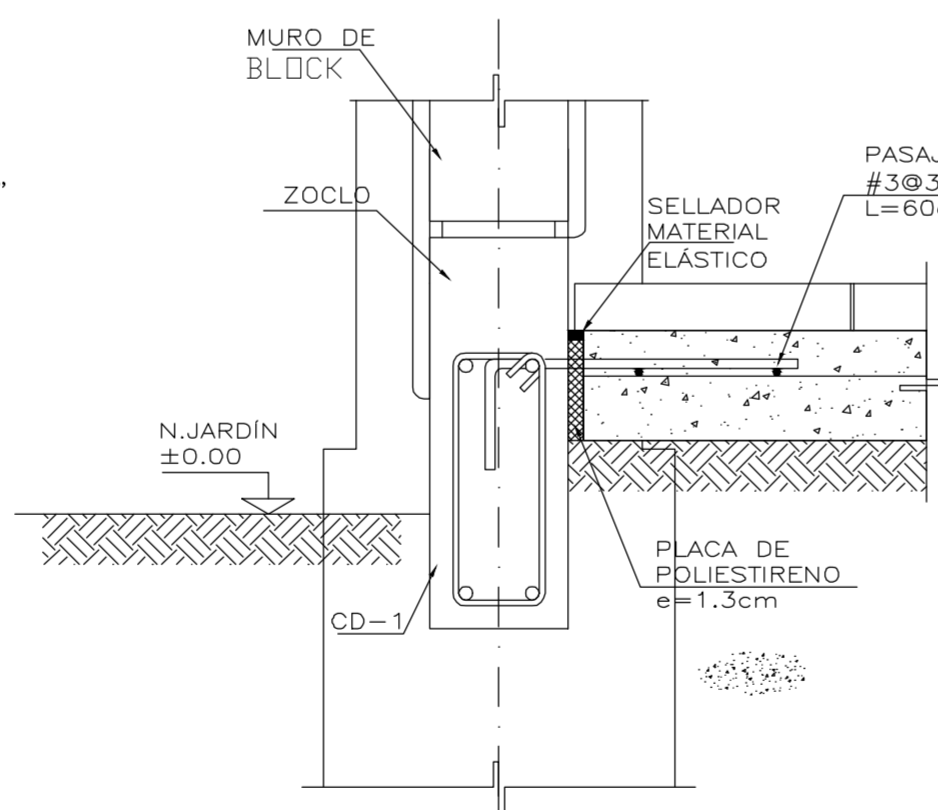
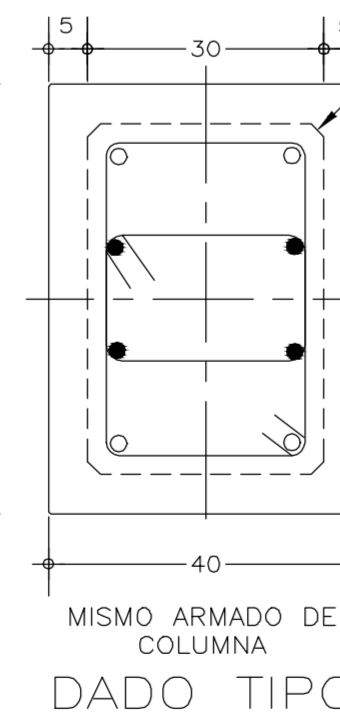
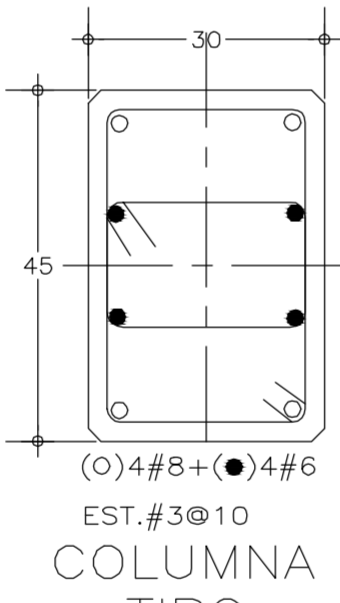
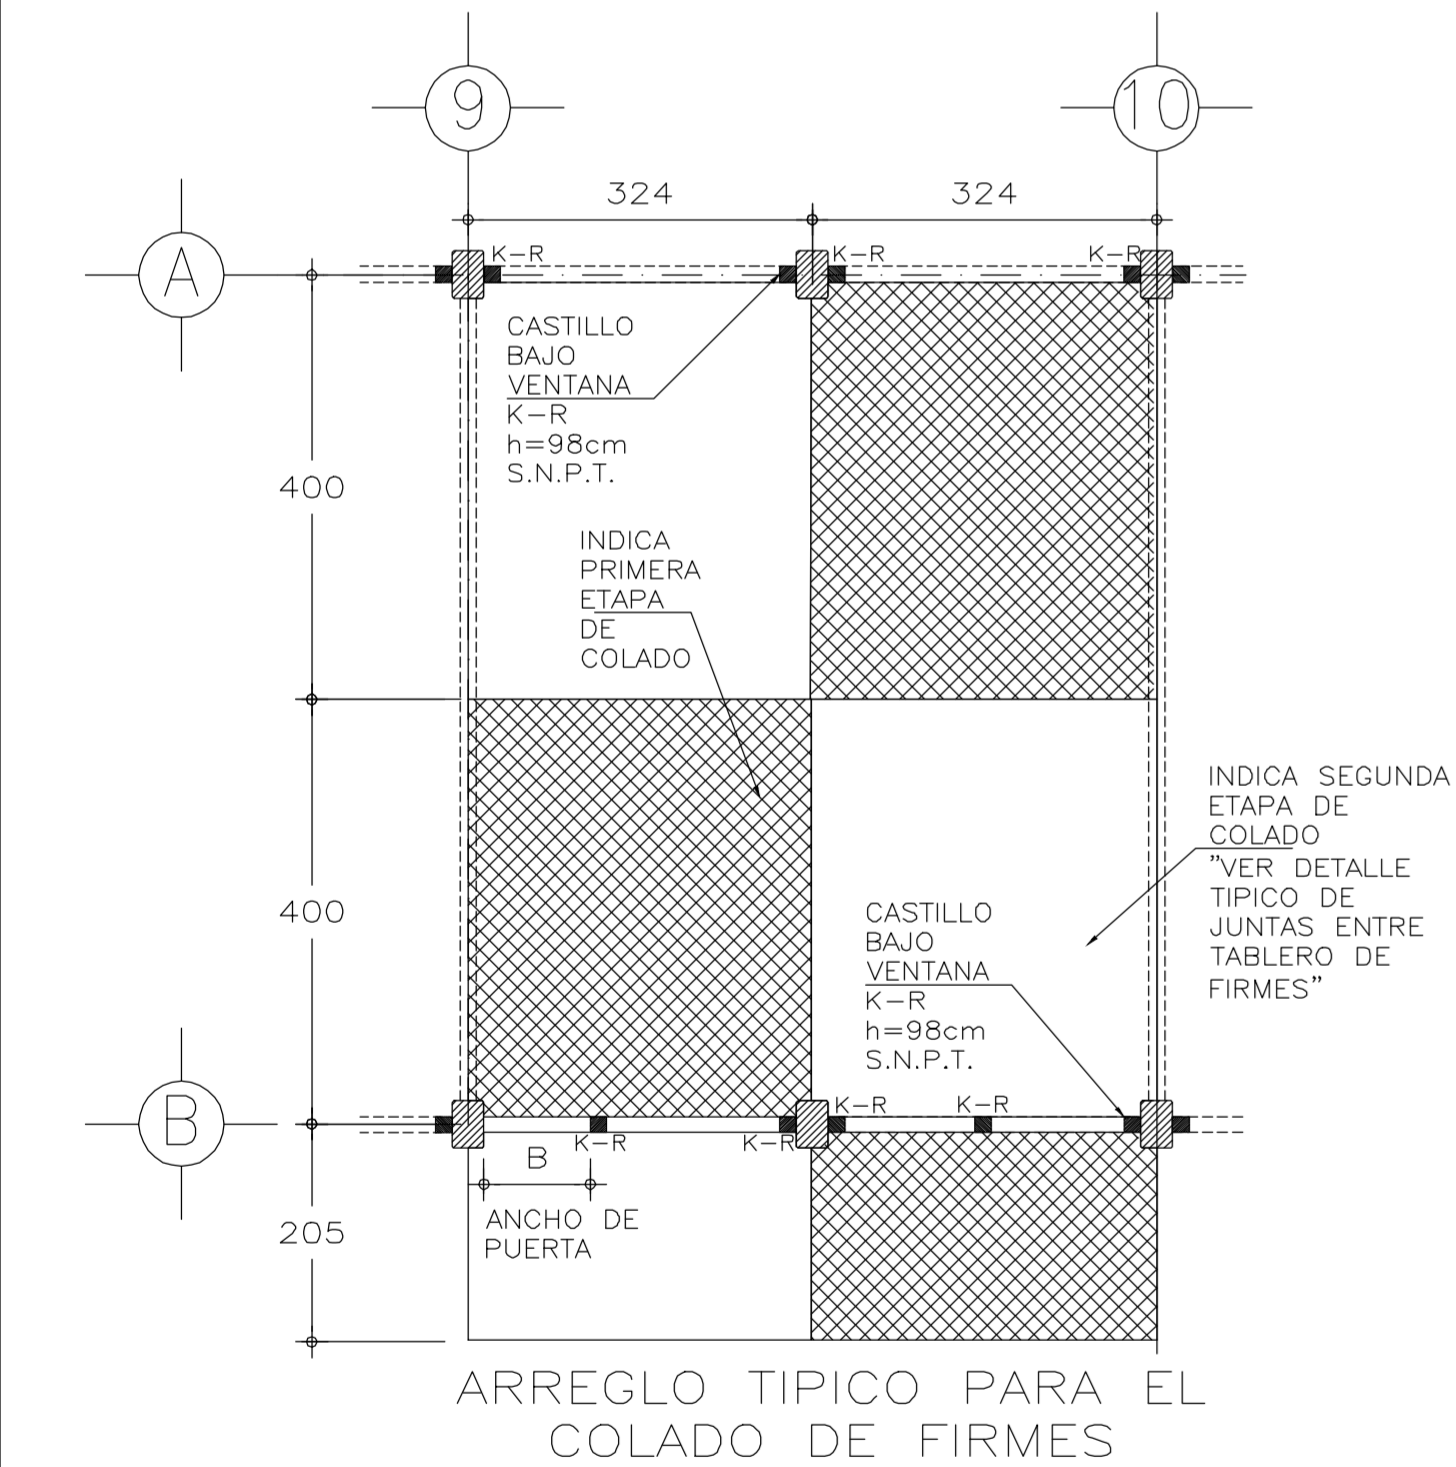


NOMENCLATURA
MB-R= MURO DE BLOCK CONFINADO CON LA ESTRUCTURA.
MD= MURO DIVISORIO DE BLOCK DESLIGADO DE LA ESTRUCTURA.

NOTAS IMPORTANTES
EL NUMERO DE ENTREEJES, DE MUROS TRANSVERSALES Y LONGITUDINALES ES EL QUE MUESTRE EL PROYECTO ARQUITECTONICO.
TODOS LOS MUROS TRANSVERSALES DE BLOCK SE LIGARAN A LA ESTRUCTURA DE CONCRETO SEGUN DETALLES CORRESPONDIENTES, TRATANDO EN LO POSIBLE QUE SEAN SIMETRICOS
TODOS LOS MUROS LONGITUDINALES DE BLOCK SE DESLIGAN DE LA ESTRUCTURA DE CONCRETO SEGUN DETALLES CORRESPONDIENTES.

NOTA 2
ESCARIFICAR EN MAS MENOS UN CENTIMETRO LA SUPERFICIE DE CONCRETO ENDURECIDO Y HUMEDER ABUNDANTEMENTE DESDE 24 HORAS ANTES DEL COLADO, CADA 6 HORAS.

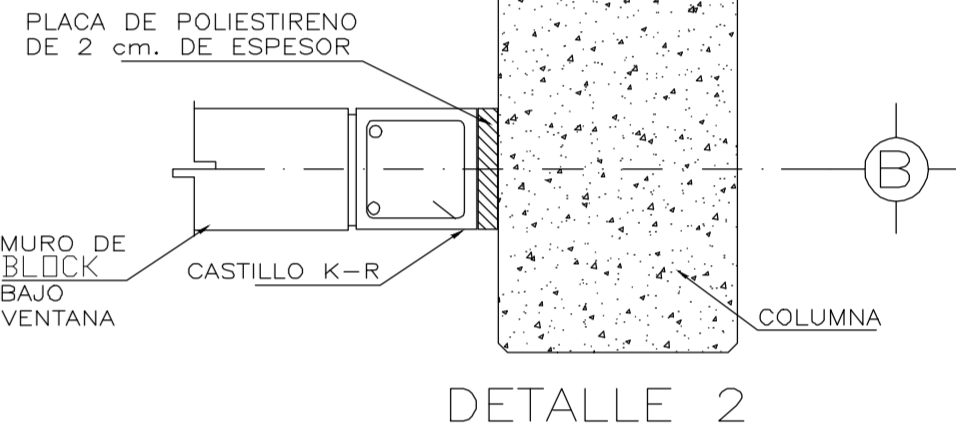

COLOR DE PINTURA:	APLICAR EN:
SE DEBERA SOLICITAR AL DEPARTAMENTO DE PROYECTOS LOS COLORES CORRESPONDIENTES.	ESTRUCTURA (COLUMNAS, TRABES Y LIMITE DE LOSA) MUROS EXTERIORES. ZOCLO INTERIOR Y EXTERIOR CIELOS INTERIORES Y EXTERIORES MUROS INTERIORES.

-VER CORTES EN PLANO E-2
- VER CT-2 EN CORTE B1-B1, PLANO E-3

NOTA IMPORTANTE
- ESTOS PLANOS ANULAN A TODOS LOS DE FECHA ANTERIOR

NOTAS GENERALES Y ESPECIFICACIONES

CIMBRA:
- LA CIMBRA DEBERA ESTAR COMPLETAMENTE LIMPIA, A PLOMO O NIVELADA Y CON CONTRAFLECHA SI SE ESPECIFICA.
- EL LUBRICADO DEBERA HACERSE ANTES DE COLOCAR EL ARMADO.

CONCRETO:
- SE USARA CONCRETO CLASE 1 CON PESO VOLUMETRICO MAYOR A 2200 Kg/m³, RESISTENCIA A LA COMPRESION DE f'c=250 Kg/cm², Y DEBERA INCLUIR EN SU DOSIFICACION UN IMPERMEABILIZANTE INTEGRAL.
- EL CONCRETO SERA PREMEZCLADO, EXCEPTO EN ZONAS RURALES DONDE UN LABORATORIO DETERMINARA EL PROPORCIONAMIENTO ADECUADO EN FUNCION DE LOS AGREGADOS EXISTENTES EN EL LUGAR.
- EL TAMARO MAXIMO DEL AGREGADO GRUESO SERA DE 2 cm. (3/4").
- RECUBRIMIENTOS LIBRES (EXCEPTO DONDE SE INDIQUE OTRA COSA): CASTILLOS, CADENAS Y LOSAS 1.5 cm., MUROS 2.0 cm., TRABES Y CONTRATRASES 2.5 cm., COLUMNAS 3 cm. Y ZAPATAS 4 cm., DEBERAN SER VERIFICADOS ANTES Y DURANTE EL COLADO (USAR SILLETAS ADECUADAS).
- LA PLANTILLA SERA DE CONCRETO CON f'c=100 Kg/cm², Y 6 cm. DE ESPESOR
- EL CORTE DE COLADO SE HARA EN EL TERCIO MEDIO DEL ELEMENTO.

JUNTAS DE COLADO:
- EN JUNTAS DE COLADO SE DEBERAN ESCARIFICAR EN MAS MENOS UN CENTIMETRO LAS SUPERFICIES DE CONCRETO ENDURECIDO, DEJANDO UNA RUGOSIDAD MINIMA DE 1 CM DE PROFUNDIDAD, ESTAS SUPERFICIES DEBERAN HUMEDERECERSE CON AGUA ABUNDANTE DESDE 24 HORAS ANTES DE CADA COLADO, CADA 6.0 HORAS.
- LAS SUPERFICIES DE CONCRETO ENDURECIDO DEBERAN ESTAR LIBRES DE MATERIAL SUELTO O MAL ADHERIDO, DE LECHADA, MORTERO SUPERFICIAL, O DE CUALQUIER MATERIAL EXTRAÑO QUE PUEDA AFECTAR LA LIGA CON EL CONCRETO FRESCO.

ACERO:
- SE USARA ACERO DE REFUERZO CON UNA RESISTENCIA fy=4200 Kg/cm². EXCEPTO EL ALAMBREON (#2), EL CUAL SERA fy=2300 Kg/cm².
- EL ACERO DE REFUERZO DEBERA CUMPLIR CON LO SERALADO EN EL PARRAFO 1.5.2 DEL VOLUMEN 4, TOMO V DE LA NORMATIVIDAD DEL INIFED, DANDO PARTICULAR IMPORTANCIA AL ESFUERZO MINIMO DE FLUENCIA, AL CORRUGADO Y AL DOBLADO DE LAS BARRAS.
- LONGITUD DE TRASLAPES 40 Ø, ESQUADRAS 12 Ø SALVO DONDE SE INDIQUE OTRA MEDIDA (VER TABLA).
- TODOS LOS DOBLES DE VARILLAS SE HARAN ALREDEDOR DE UN PERNO CUYO DIAMETRO SERA 9 VECES EL DE LA VARILLA.
- NO DEBERA TRASLAPARSE MAS DE UNA TERCERA PARTE DEL ACERO EN UNA MISMA SECCION.
- LAS UNIONES SOLDADAS SE HARAN A PARTIR DE LA VARILLA DE 1" (#8) VER FIGURA 1.
- EN EL CASO DE UNIONES SOLDADAS O CON DISPOSITIVOS MECANICOS, NO DEBERAN UNIRSE MAS DEL 33% DEL REFUERZO EN UNA MISMA SECCION TRANSVERSAL. LAS SECCIONES DE UNION DISTARAN ENTRE SI NO MENOS DE 20 DIAMETROS.
- TODA MODIFICACION DEBERA SER APROBADA POR LA SUBGERENCIA DE INGENIERIA DE LA GERENCIA DE PROYECTOS DEL INIFED.

COMPACTACION:
- EL RELLENO QUE SE HAGA BAJO FIRMES SE HARA CON MATERIAL INERTE, EL CUAL DEBERA TENER UN ESPESOR MINIMO DE 45 cm., MISMO QUE SE COMPACTARA EN TRES CAPAS DE 15 cm., CUANDO MENOS AL 90% DE SU PESO VOLUMETRICO SECO MAXIMO. LAS DOS CAPAS INFERIORES SERAN PARA SUSTITUCION DEL TERRENO SUPERFICIAL EXISTENTE Y LA SUPERIOR PARA DAR EL NIVEL DEL LECHO BAJO DE PISOS.
- ESTE PLANTAMIENTO DE SUSTITUCION DEBERA SER AVALADO POR EL SUPERVISOR DE LA OBRA, QUIEN DADO EL CASO, DEBERA REPLANTEAR EL ESPESOR A SUSTITUIR, A FIN DE LOGRAR UN COMPORTAMIENTO ADECUADO DE LOS FIRMES, ADEMAS DE UN NIVEL DE PISO TERMINADO ACORDE A LAS CONDICIONES TOPOGRAFICAS DEL LUGAR.
- LA HUMEDAD DEL RELLENO DEBERA SER LA OPTIMA SEGUN RECOMENDACIONES DEL LABORATORIO.

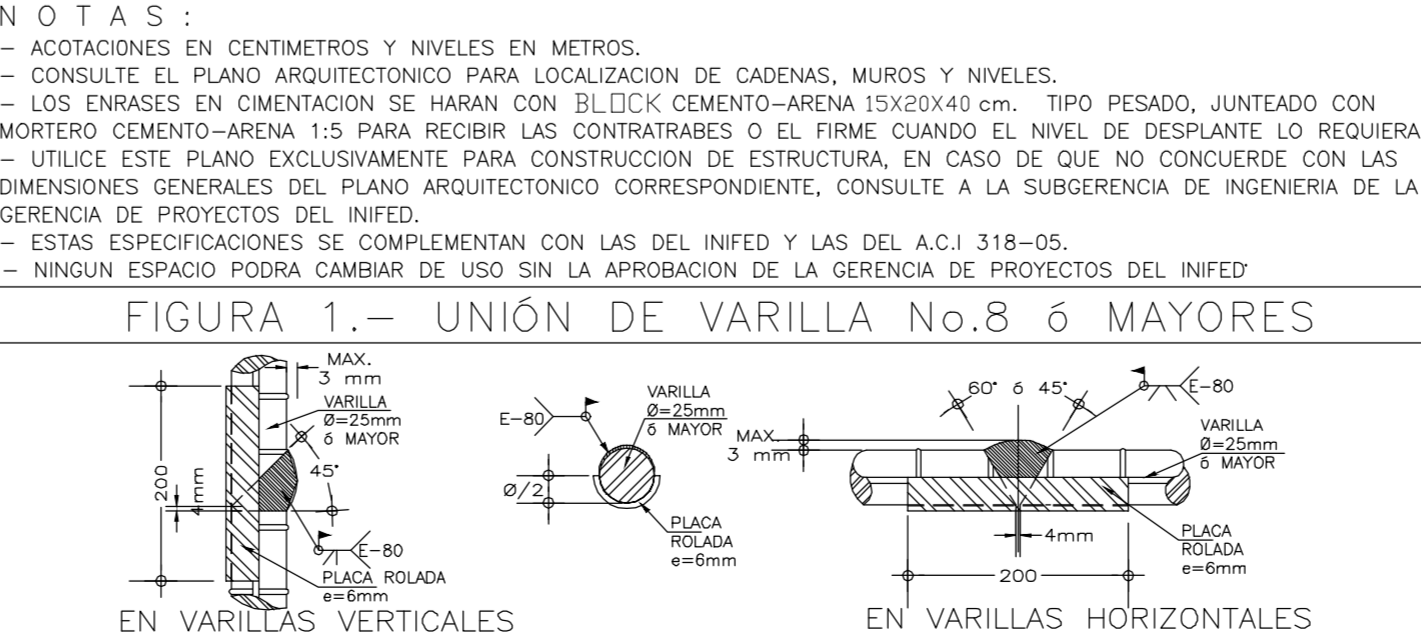


TABLA DE DOBLECES Y TRASLAPES DE VARILLAS

VARILLA No.	Ø VARILLA d _b	L _{dg} (cm)	Ø _{min} (cm)	RADIO DE DOBLEZ r (cm)	L _{de} (cm)	Ø _{min} (cm)	TRASLAPES LT (cm)
2	1/4"	21.6	2.5	2.9	24.0	7.6	30
3	3/8"	33.0	3.8	4.3	33.1	11.4	35
4	1/2"	43.3	5.1	5.7	44.1	15.2	46
5	5/8"	53.6	6.4	7.1	55.2	19.1	63
6	3/4"	64.8	7.6	8.5	66.2	22.9	69
8	1"	86.4	10.2	11.3	88.2	30.5	114
10	1 1/4"	106.9	12.7	14.1	110.2	38.1	167

INSTITUTO TAMAULIPECO DE INFRAESTRUCTURA FÍSICA EDUCATIVA

ITIFE

ACOTACION: CMS.

FECHA: JUN2012

ESCALA: SE

DRUJO:

DIRECTOR GENERAL: ARQ. JUAN PATINO CRUZ

DIRECTOR TECNICO: ING. CARLOS ALEJANDRO DE LUNA FLORES

JEFE DEPTO. PROYECTOS: ARQ. IVAN AMAYA RUIZ

ESTRUCTURA TIPO U2-C

PARA 5 A 13 ENTREEJES

FATIGA DEL TERRENO 7.5 T/m2

ESTRUCTURA DE CIMENTACION