


CALLE MARCIAL CAVAZOS

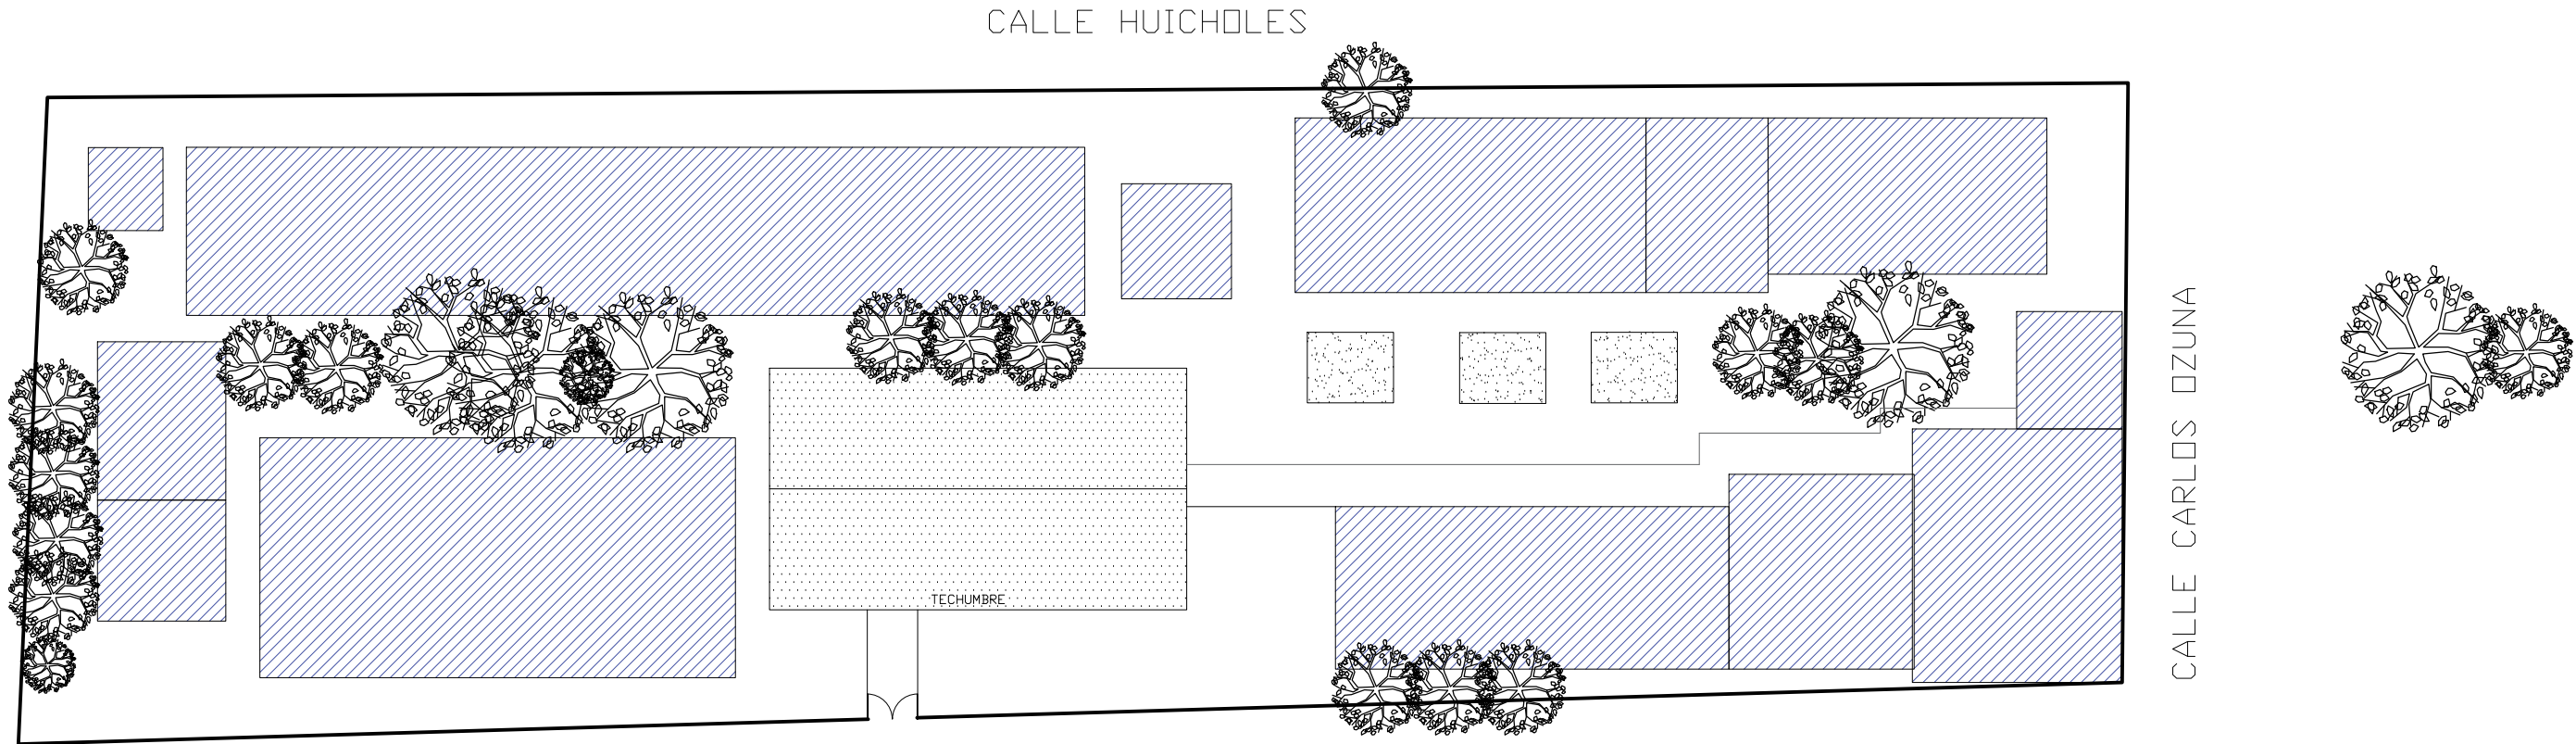

CALLE HUICHILES

CALLE CARLOS OZUNA

CALLE TARAHUMARAS

TECHUMBRE

ETAPA		DESCRIPCIÓN	
2021		DESMANTELAMIENTO DE TECHUMBRE METALICA	

PC-01