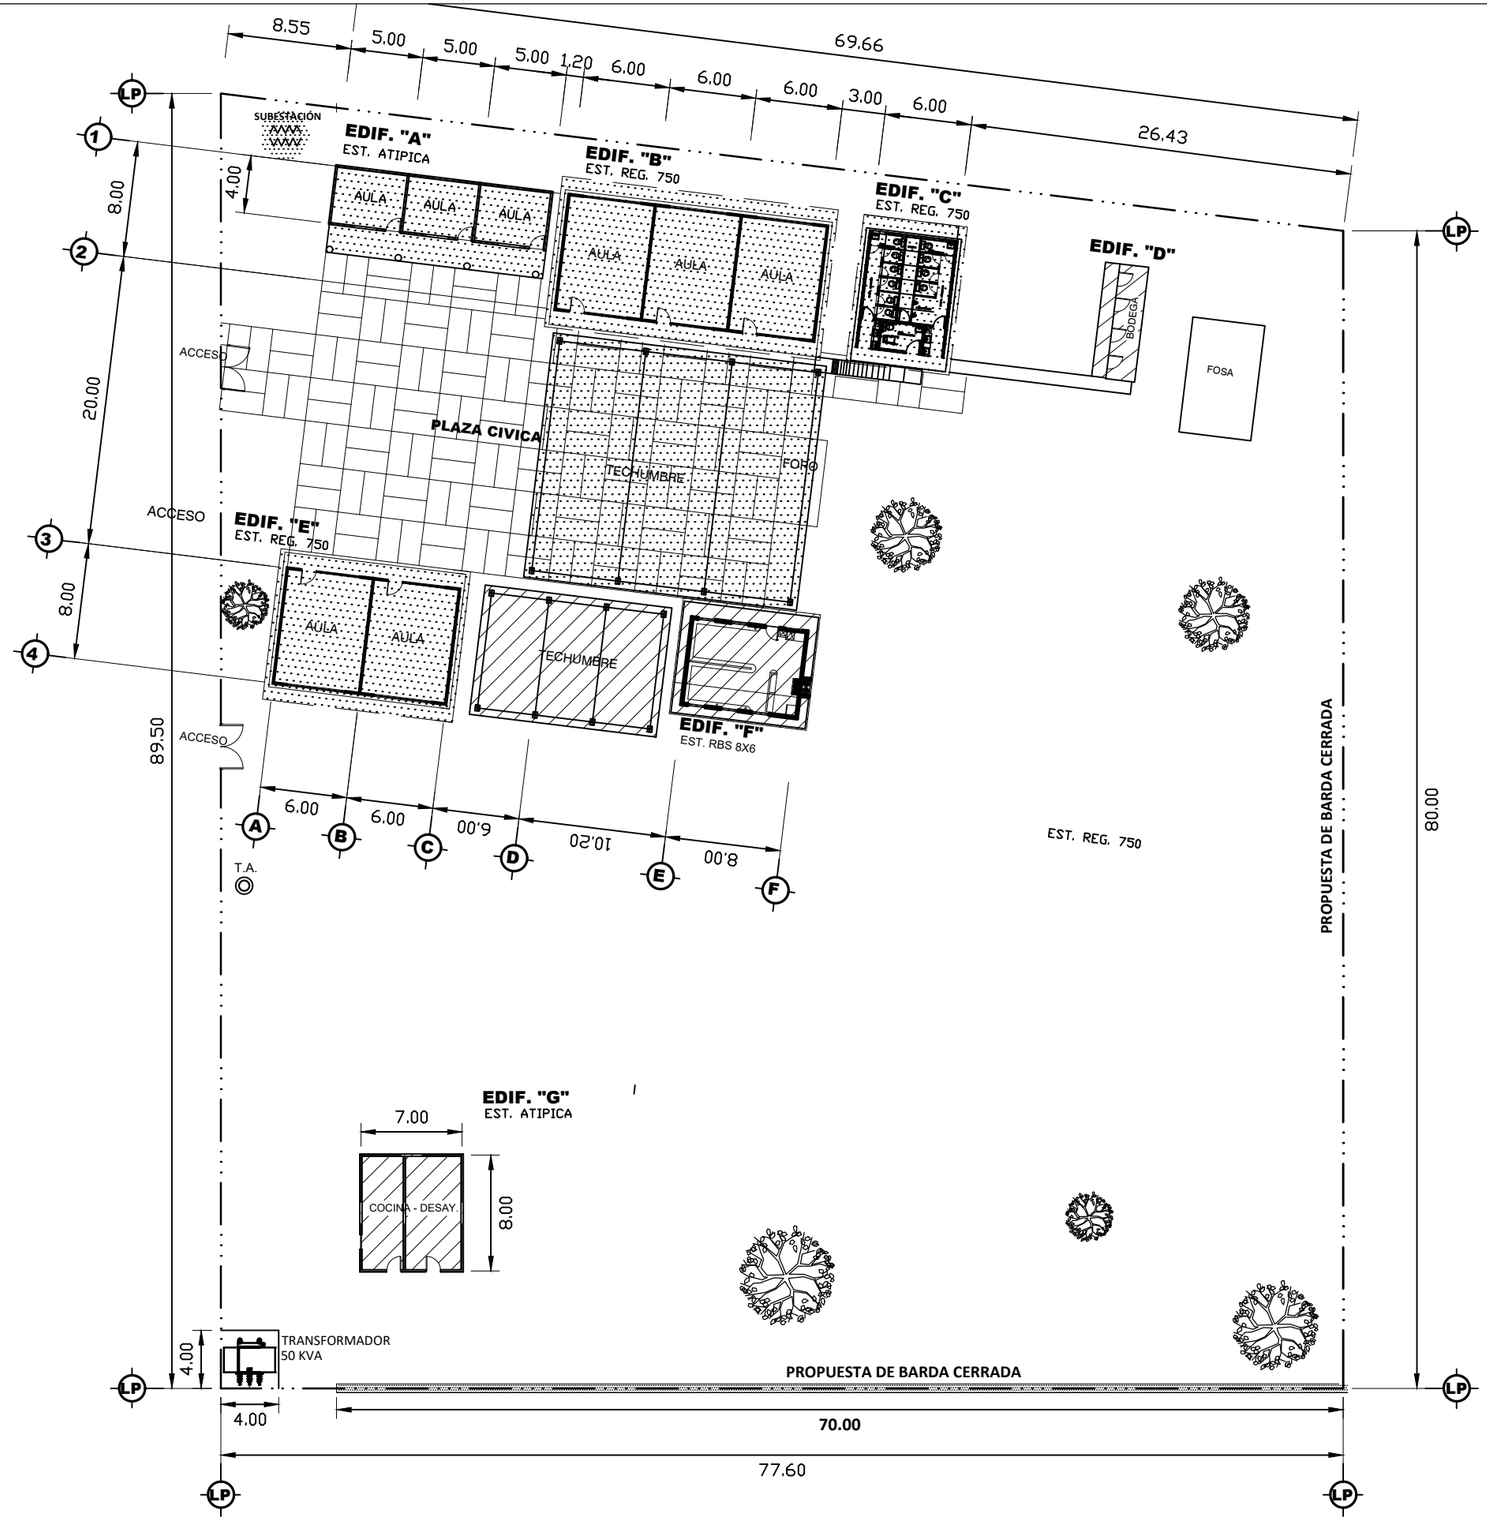

ETAPA	DESCRIPCIÓN
2022	REHABILITACIÓN DE LOSAS Y MUROS+REHABILITACIÓN EN TECHUMBRE+ REHABILITACIÓN ELECTRICA+REHABILITACIÓN DE SERVICIOS SANITARIOS
	CONSTRUCCION EXISTENTE
	CONSTRUCCION A FUTURO

NORTE

INSTITUTO TAMAULIPECO DE INFRAESTRUCTURA FÍSICA EDUCATIVA

ITIFE

DIRECTOR GENERAL:	ARQ. JUAN PATIÑO CRUZ
DIRECTOR TECNICO:	ING. CARLOS A. DE LUNA CRUZ
JEFE DEPTO. PROYECTOS:	ARQ. IVAN AMAYA RUIZ

CLAVE DEL PLANTEL:	28DPR1589Y
FECHA:	AGOSTO 2018
ESCALA:	1:400
DIBUJO:	ING. AVILA

ESC. PRIMARIA IGNACIO MANUEL ALTAMIRANO

N.C.P. EMILIANO ZAPATA

Xicotencatl; Tamaulipas

PLANTA DE CONJUNTO

PC-01