


ESCUELA PRIMARIA

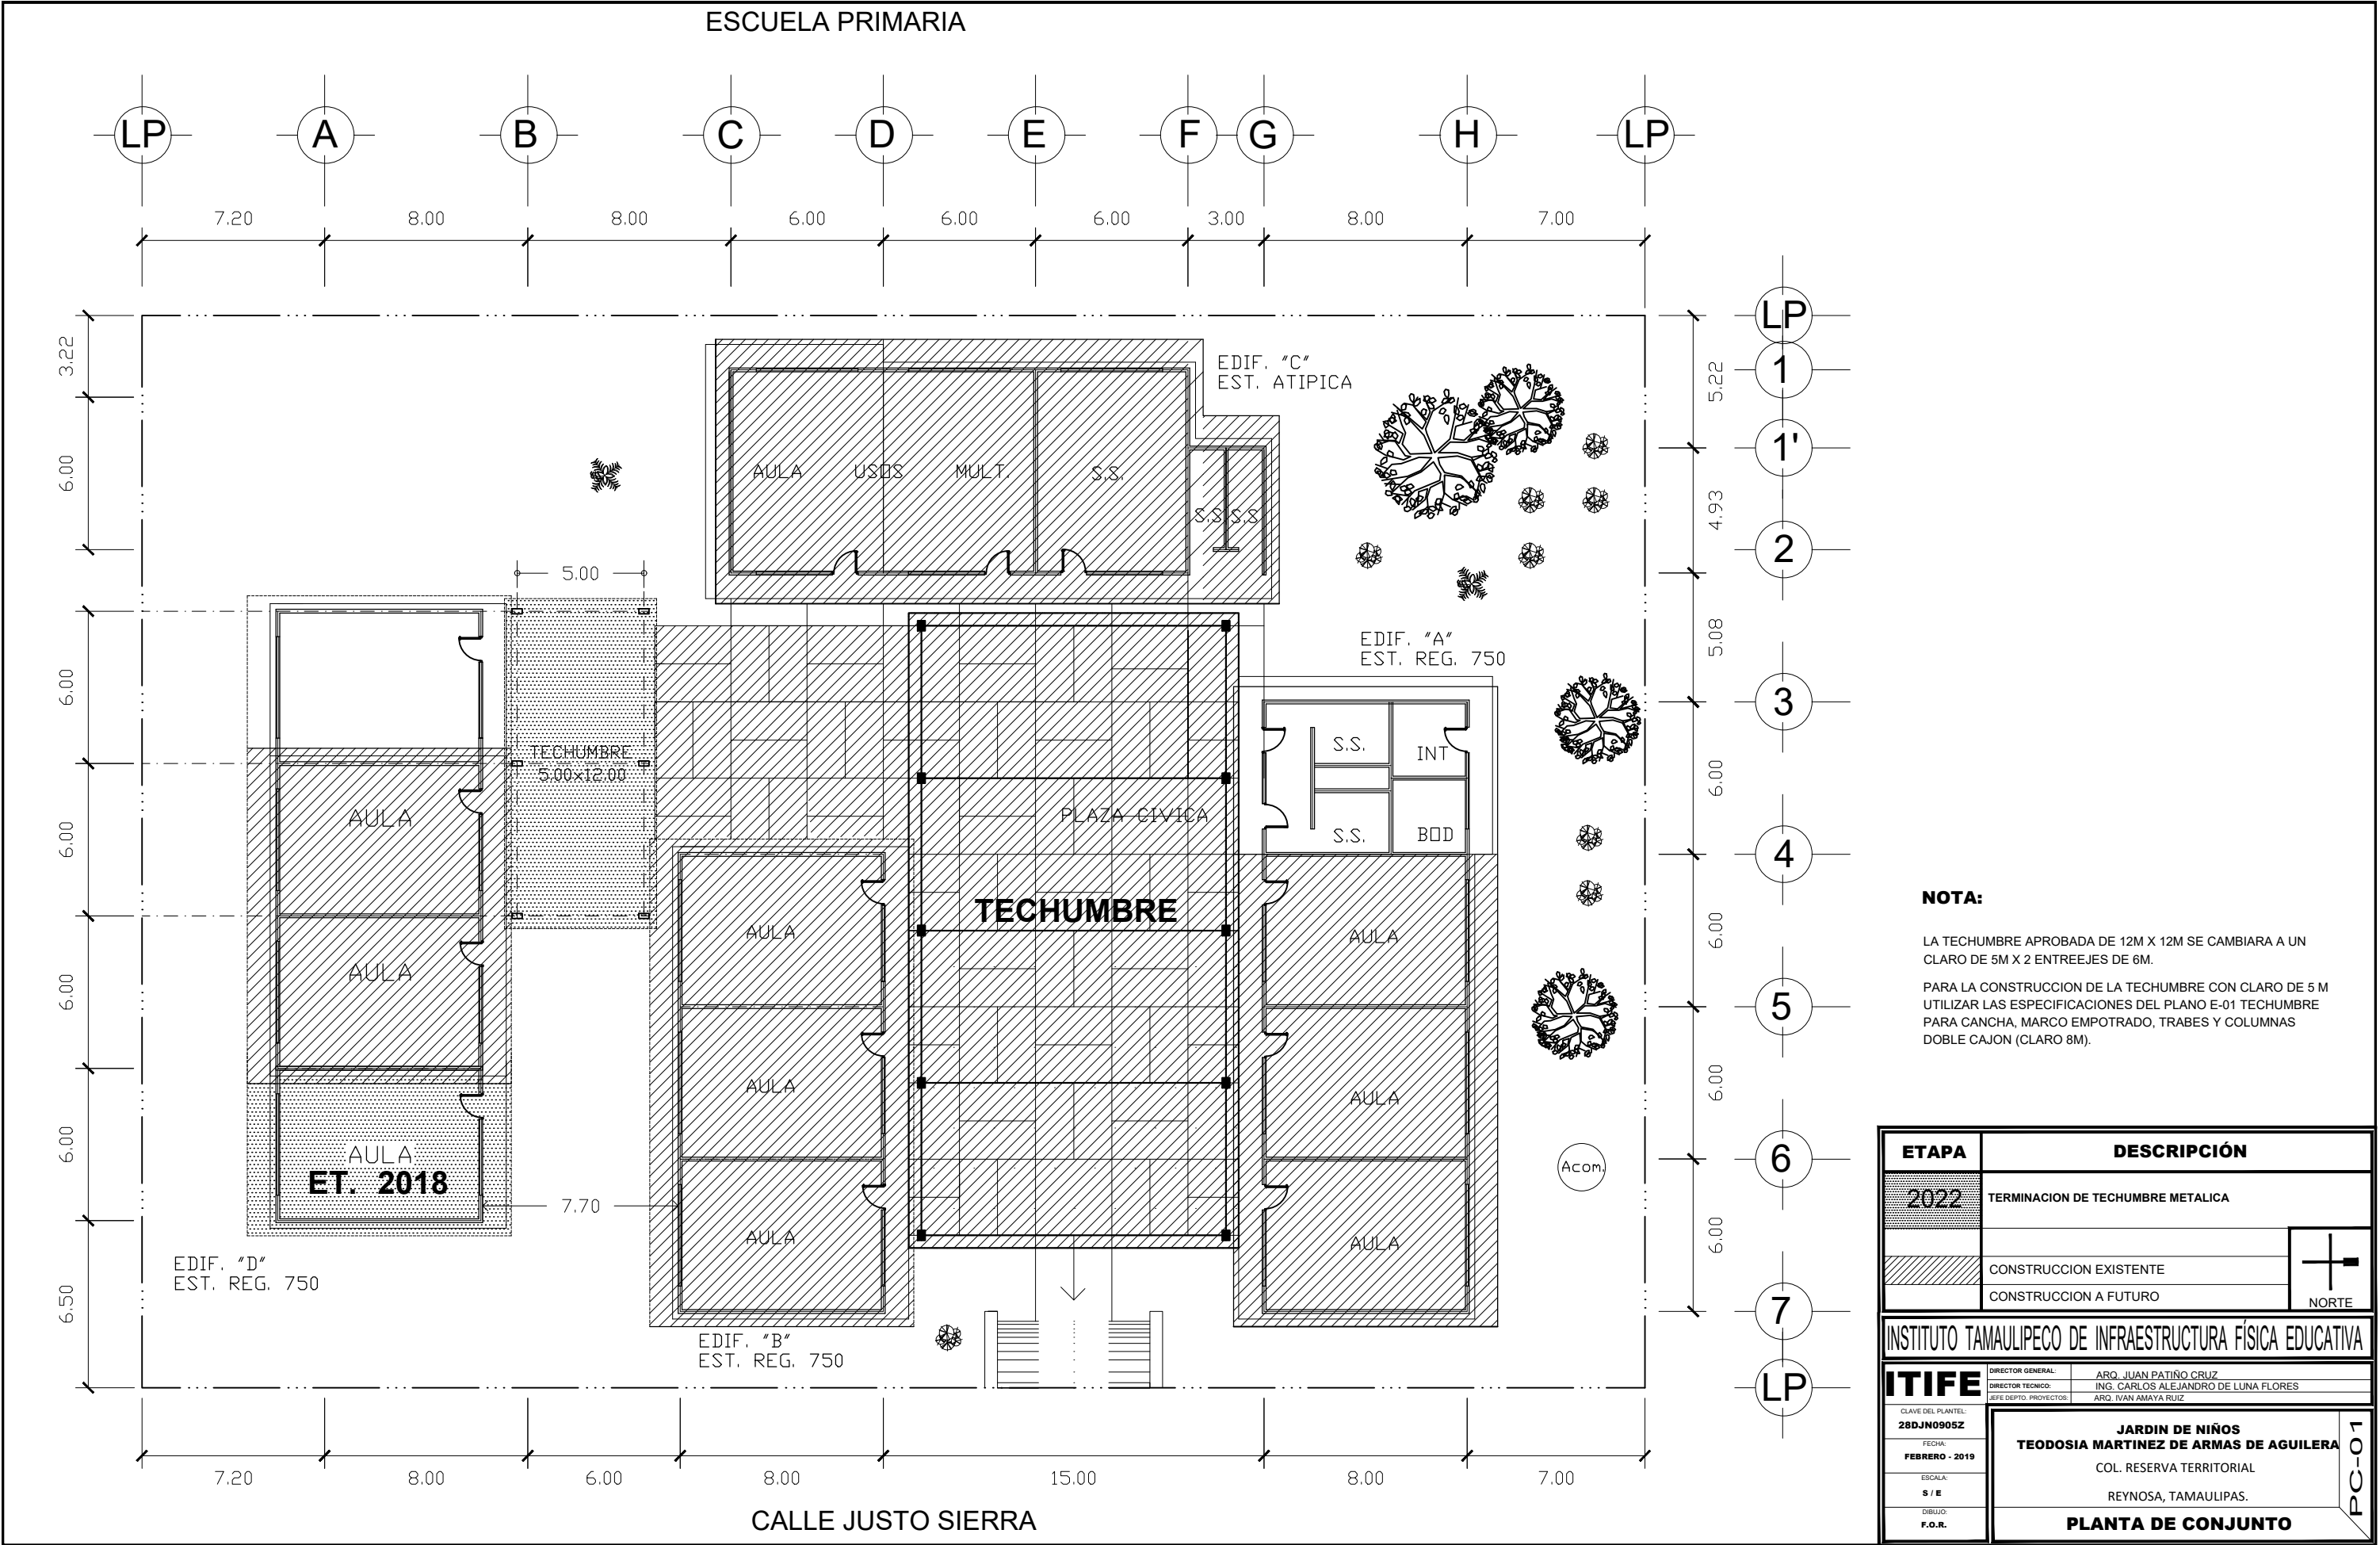

NOTA:

LA TECHUMBRE APROBADA DE 12M X 12M SE CAMBIARA A UN CLARO DE 5M X 2 ENTRE EJES DE 6M.

PARA LA CONSTRUCCION DE LA TECHUMBRE CON CLARO DE 5 M UTILIZAR LAS ESPECIFICACIONES DEL PLANO E-01 TECHUMBRE PARA CANCHA, MARCO EMPOTRADO, TRABES Y COLUMNAS DOBLE CAJON (CLARO 8M).

ETAPA	DESCRIPCIÓN
2022	TERMINACION DE TECHUMBRE METALICA
	CONSTRUCCION EXISTENTE
	CONSTRUCCION A FUTURO

INSTITUTO TAMAULIPECO DE INFRAESTRUCTURA FÍSICA EDUCATIVA

ITIFE

DIRECTOR GENERAL

ARQ. JUAN PATIÑO CRUZ

DIRECTOR TÉCNICO

ING. CARLOS ALEJANDRO DE LUNA FLORES

EFE. DEPTO. PROYECTOS

ARQ. IVAN AMAYA RUIZ

CLAVE DEL PLANTEL:

28DJN0905Z

FECHA:

FEBRERO - 2019

ESCALA:

S / E

DIBUJO:

F.O.R.

JARDIN DE NIÑOS

TEODOSIA MARTINEZ DE ARMAS DE AGUILERA

COL. RESERVA TERRITORIAL

REYNOSA, TAMAULIPAS.

PLANTA DE CONJUNTO

PC-01