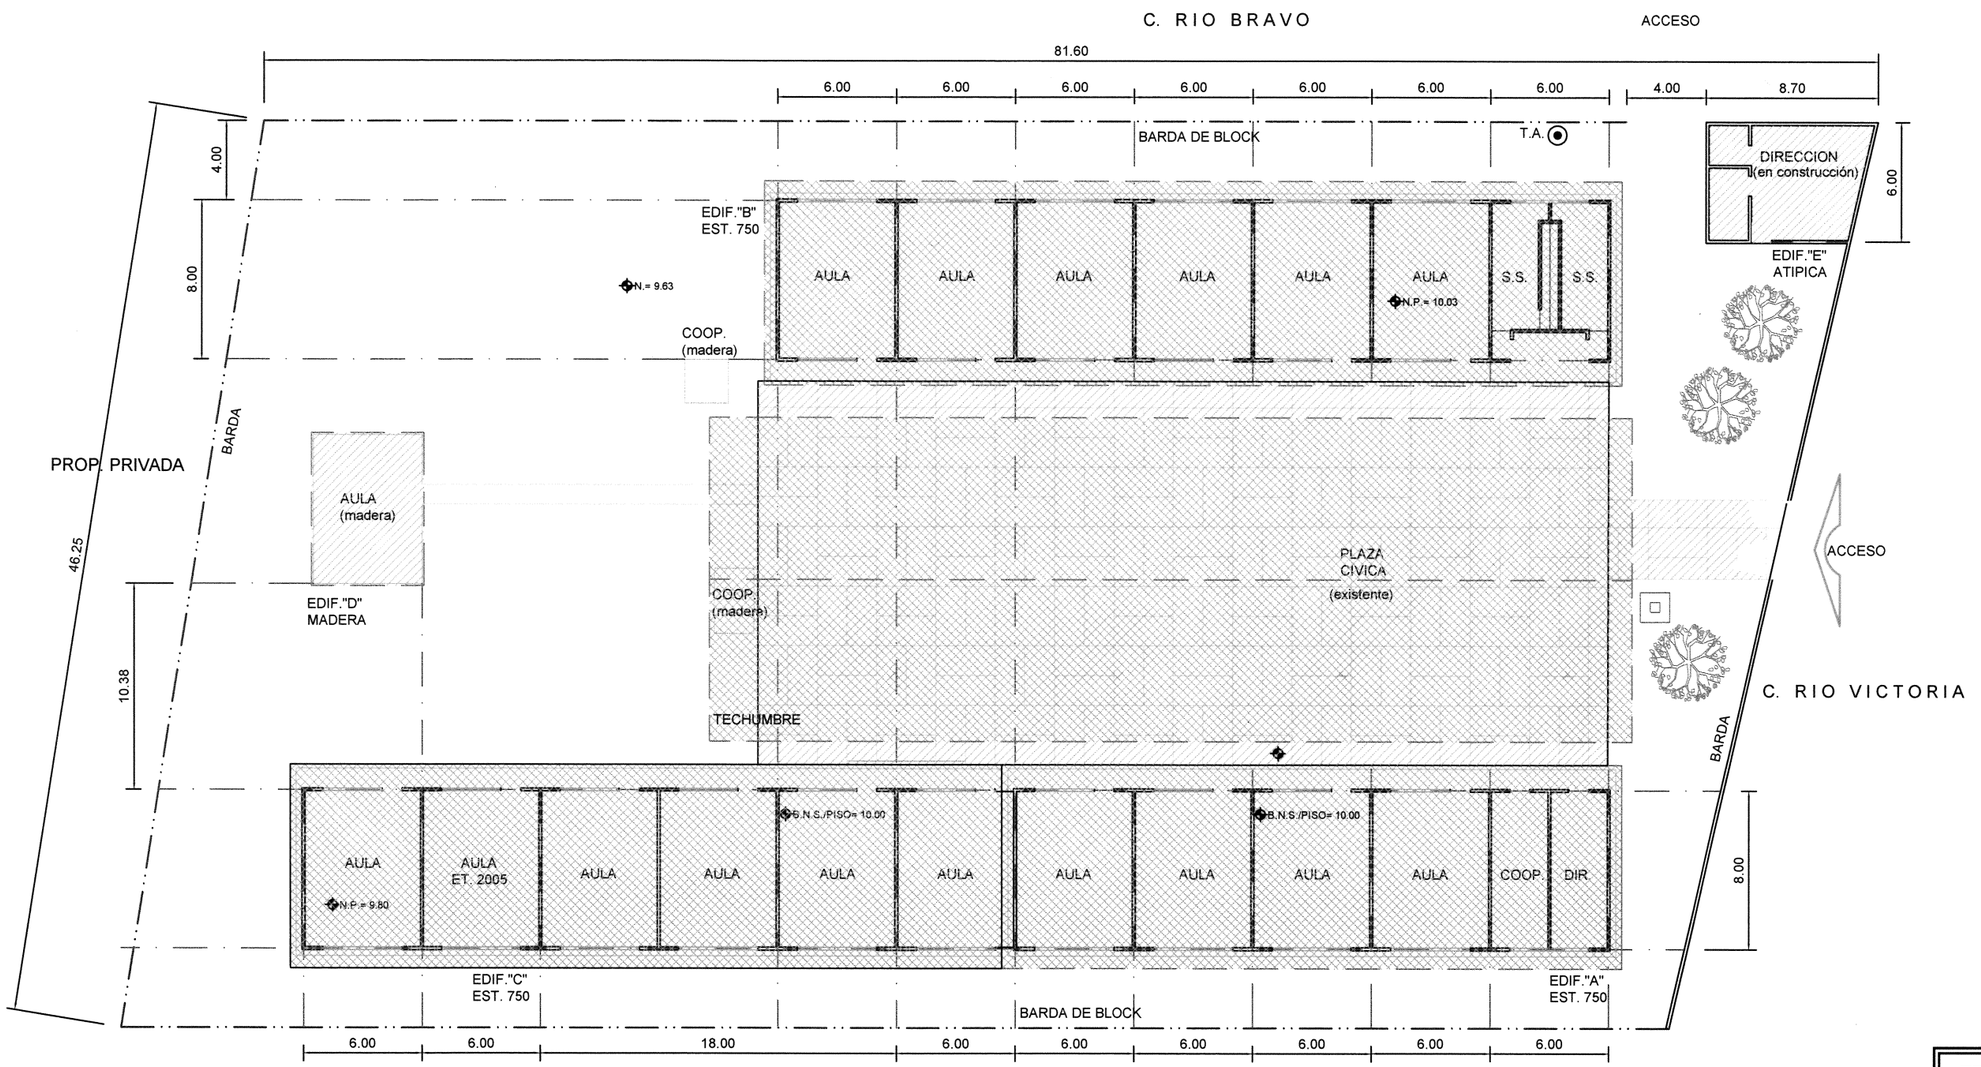

C. RIO JIMENEZ

ETAPA	DESCRIPCIÓN
FAM REM 2022	REHABILITACION DE LOSA EN EDIFICIOS A, B y C + REHABILITACION DE S.S. + REHABILITACION DE TECHUMBRE
	CONSTRUCCION EXISTENTE
	CONSTRUCCION A FUTURO

NORTE

INSTITUTO TAMAULIPECO DE INFRAESTRUCTURA FÍSICA EDUCATIVA

ITIFE

DIRECTOR GENERAL:	ARQ. JUAN PATIÑO CRUZ
DIRECTOR TECNICO:	ING. CARLOS ALEJANDRO DE LUNA FLORES
JEFE DEPTO. PROYECTOS:	ARQ. IVAN AMAYA RUIZ

CLAVE DEL PLANTEL: 28DPR2027X

FECHA: MAR 2022

ESCALA: 1:400

DIBUJO: ARQ. ZACBE

ESCUELA PRIMARIA
" JUAN DE LA BARRERA "

PLANTA DE CONJUNTO

PC-01