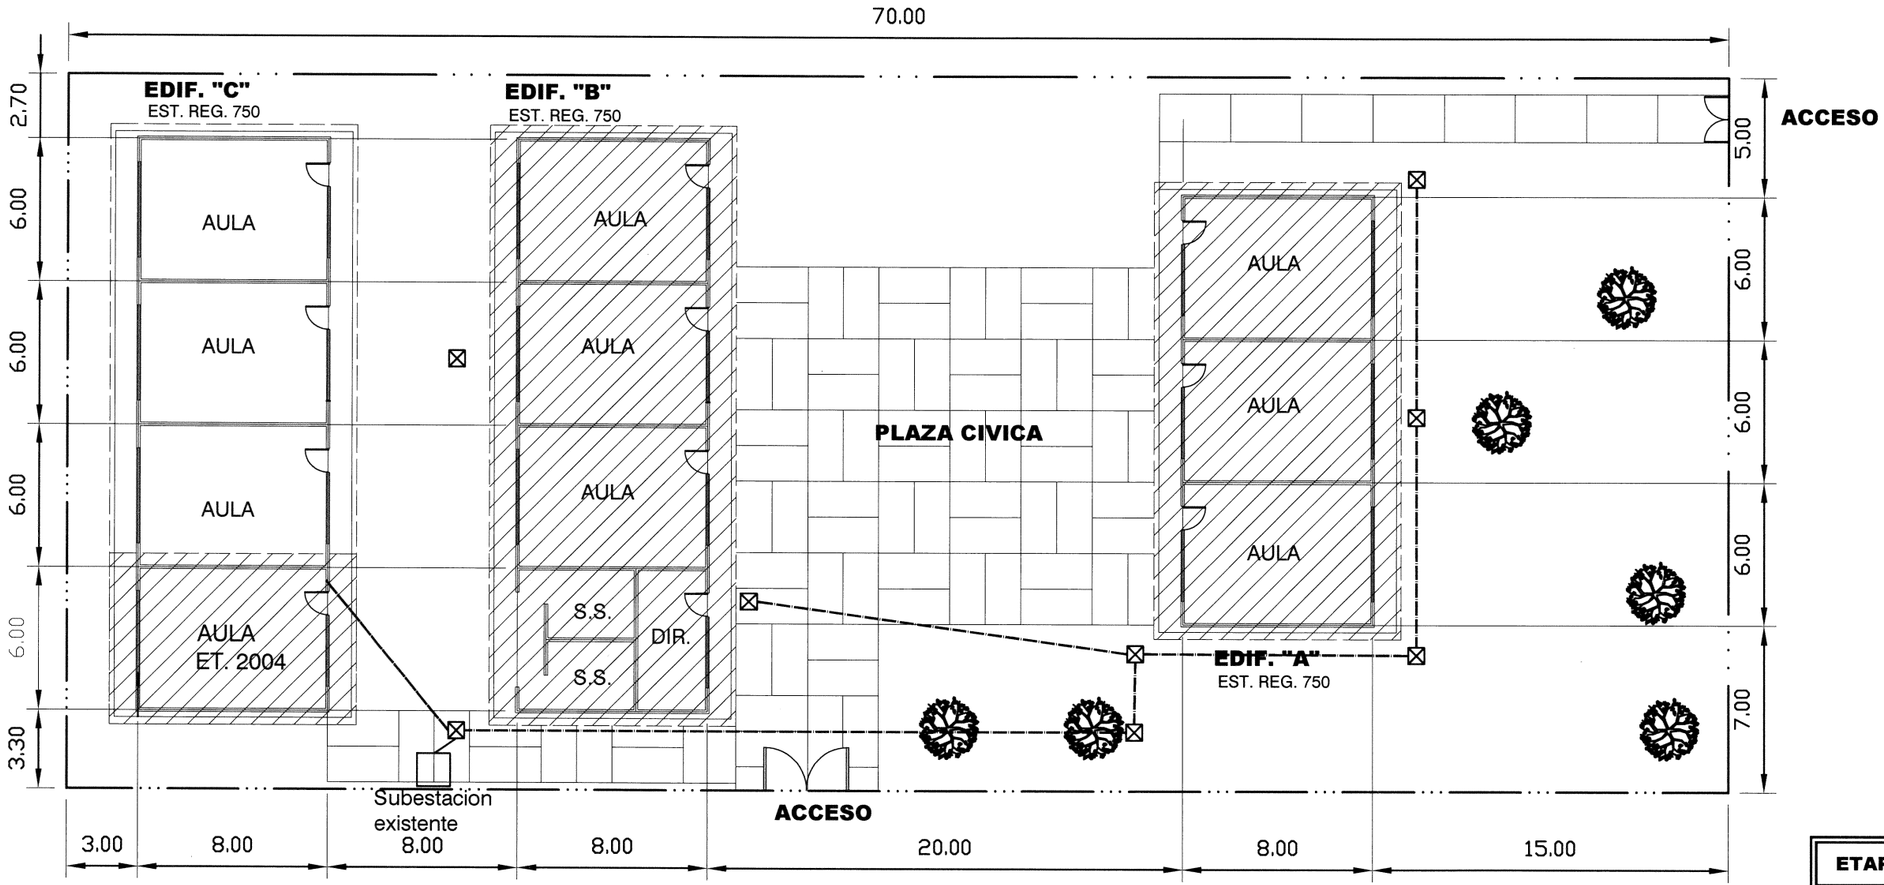

ETAPA	DESCRIPCIÓN
FAM REM 2022	REHABILITACION ELECTRICA EXTERIOR
	CONSTRUCCION EXISTENTE
	CONSTRUCCION A FUTURO

NORTE

INSTITUTO TAMAULIPECO DE INFRAESTRUCTURA FÍSICA EDUCATIVA

ITIFE

DIRECTOR GENERAL:	ARQ. JUAN PATIÑO CRUZ
DIRECTOR TECNICO:	ING.CARLOS ALEJANDRO DE LUNA FLORES
JEFE DEPTO. PROYECTOS:	ARQ. IVAN AMAYA RUIZ

CLAVE DEL PLANTEL: 28DJN0917D

FECHA: ABRIL 2020

ESCALA: 1:400

DIBUJO:

JARDIN DE NIÑOS

"Villa del Refugio"

Col. San Fernando

Matamoros; Tamaulipas

PLANTA DE CONJUNTO

PC-01