



ESC. SECUNDARIA N°6

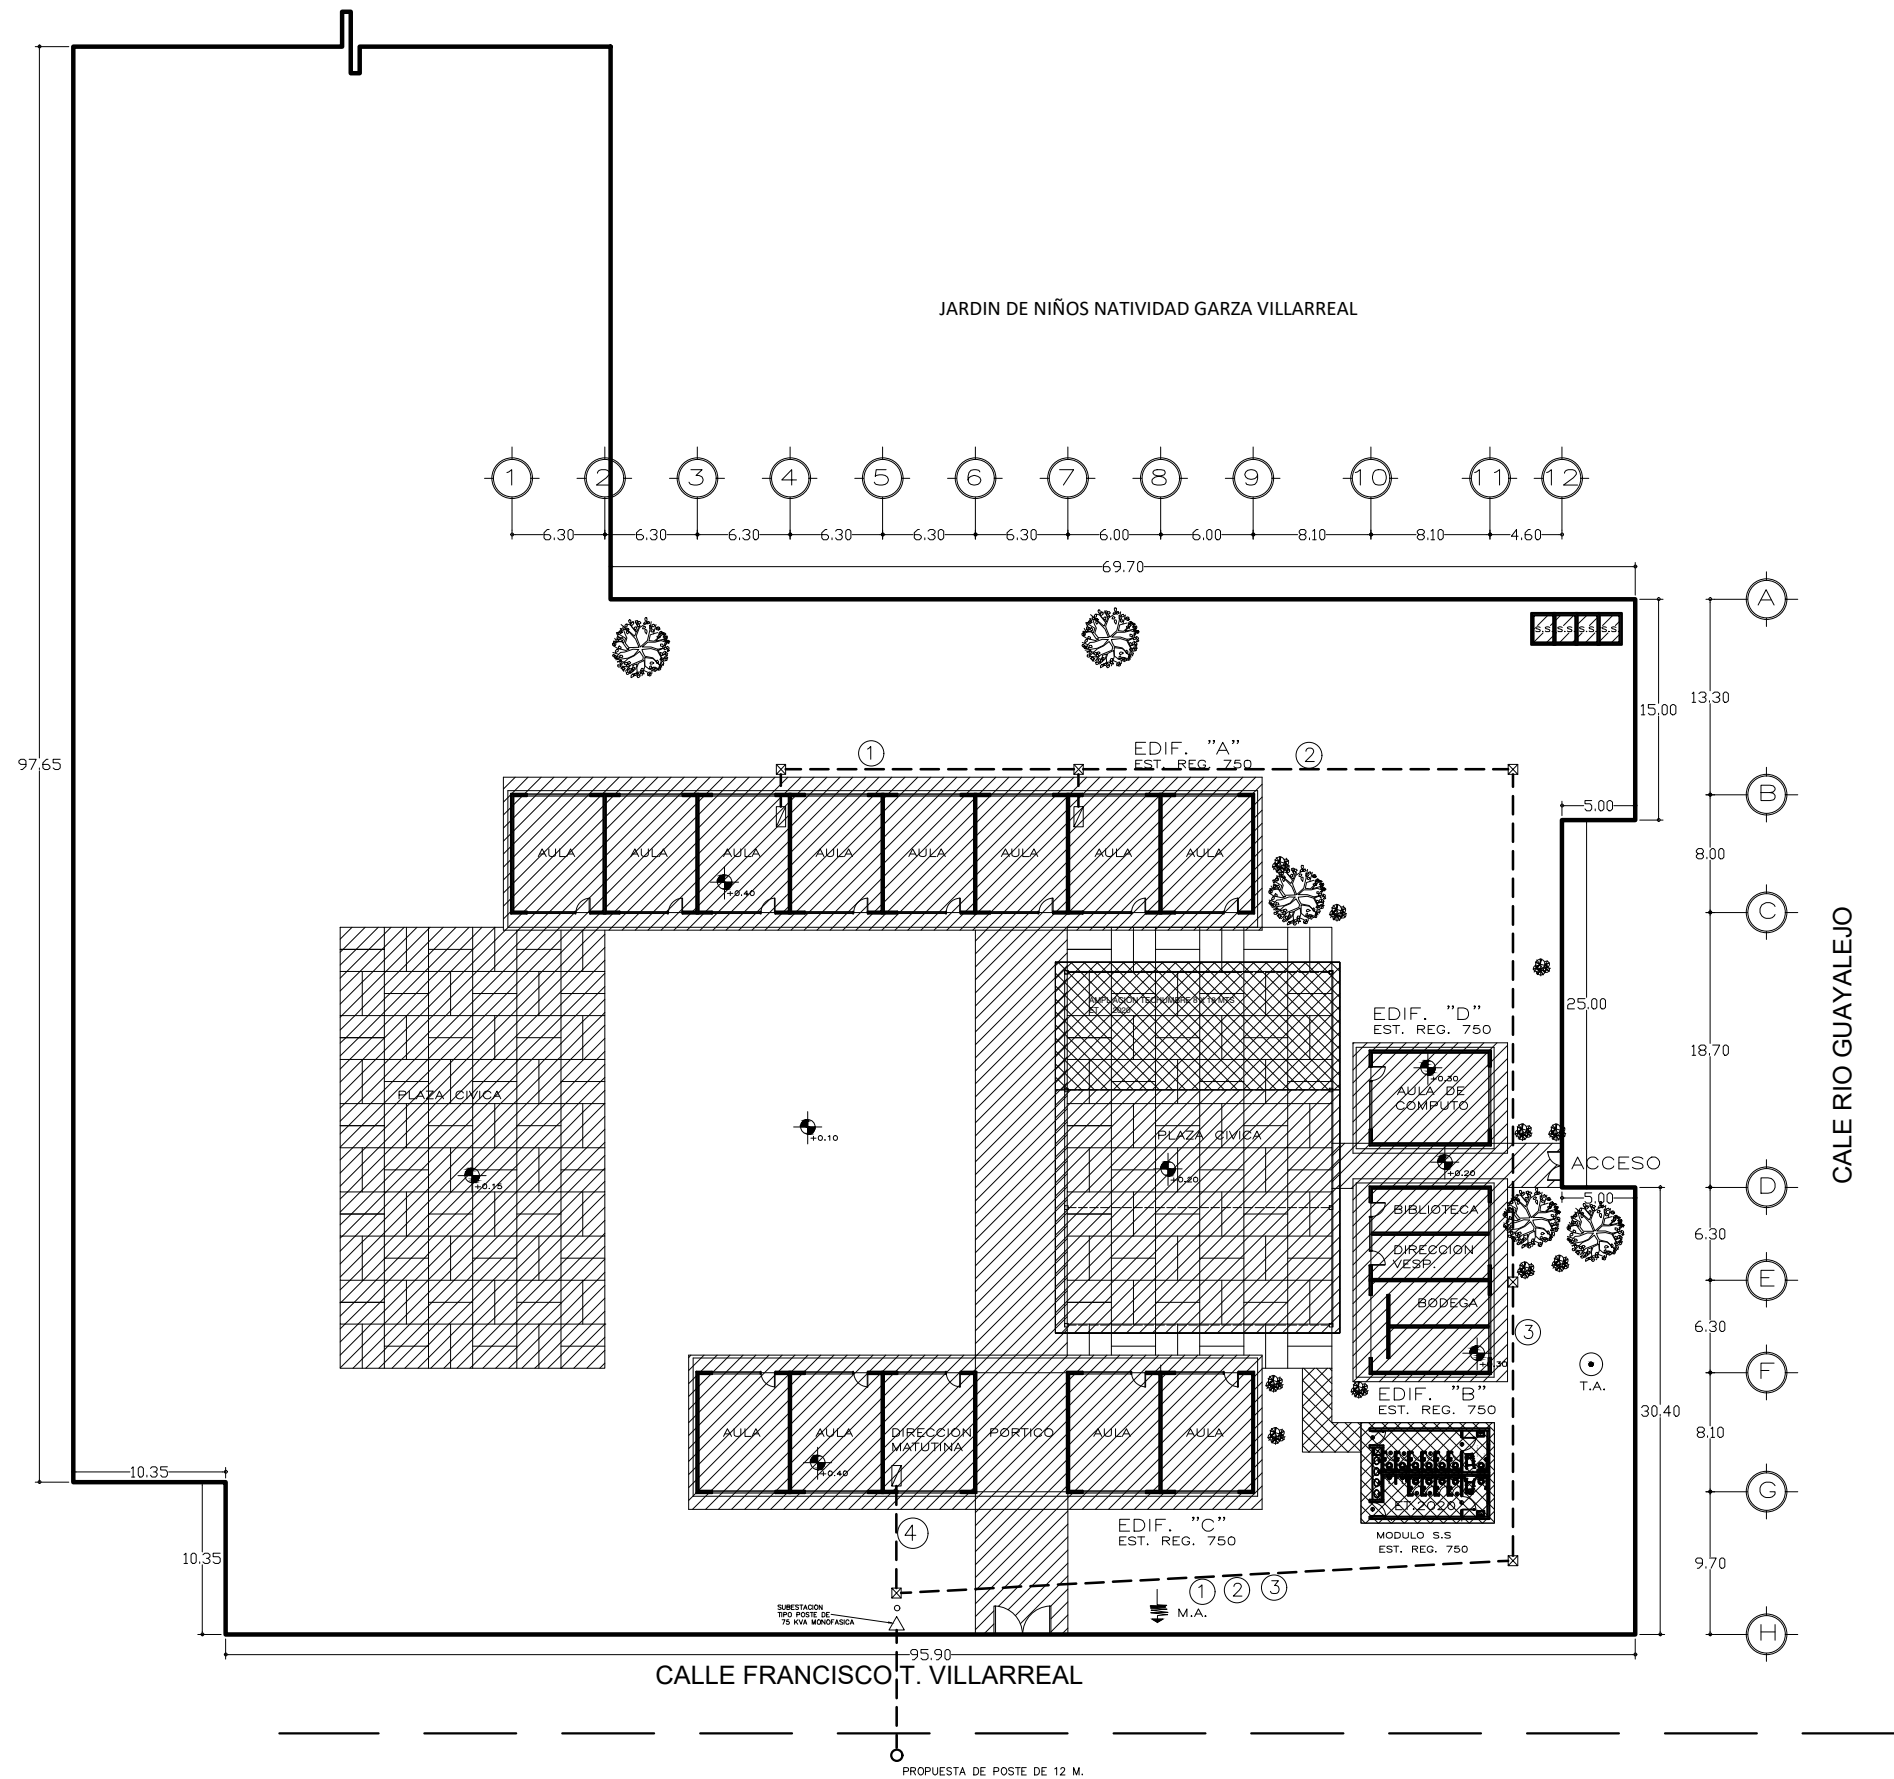

ETAPA		DESCRIPCIÓN	
<div>FAM REM 2022</div>		REHABILITACION DE RED ELECTRICA GENERAL	
<div></div>		CONSTRUCCION EXISTENTE	<div> NORTE</div>
		CONSTRUCCION A FUTURO	
INSTITUTO TAMAULIPECO DE INFRAESTRUCTURA FÍSICA EDUCATIVA			
ITIFE	DIRECTOR GENERAL:	ARQ. JUAN PATIÑO CRUZ	
	DIRECTOR TÉCNICO:	ING. CARLOS ALEJANDRO DE LUNA FLORES	
	JEFE DEPTO. PROYECTOS:	ARQ. IVAN AMAYA RUIZ	
	CLAVE DEL PLANTEL:		
28DPR15951	FECHA:		
MAYO 2020	ESCALA:		
1:750	DIBUJO:		
M.M.P.			
		ESC. PRIM. "JOSEFA ORTIZ DE DOMINGUEZ"	
		Col. Natividad Garza Leal, Tampico, Tamaulipas	
		PLANTA DE CONJUNTO	
		PC-01	