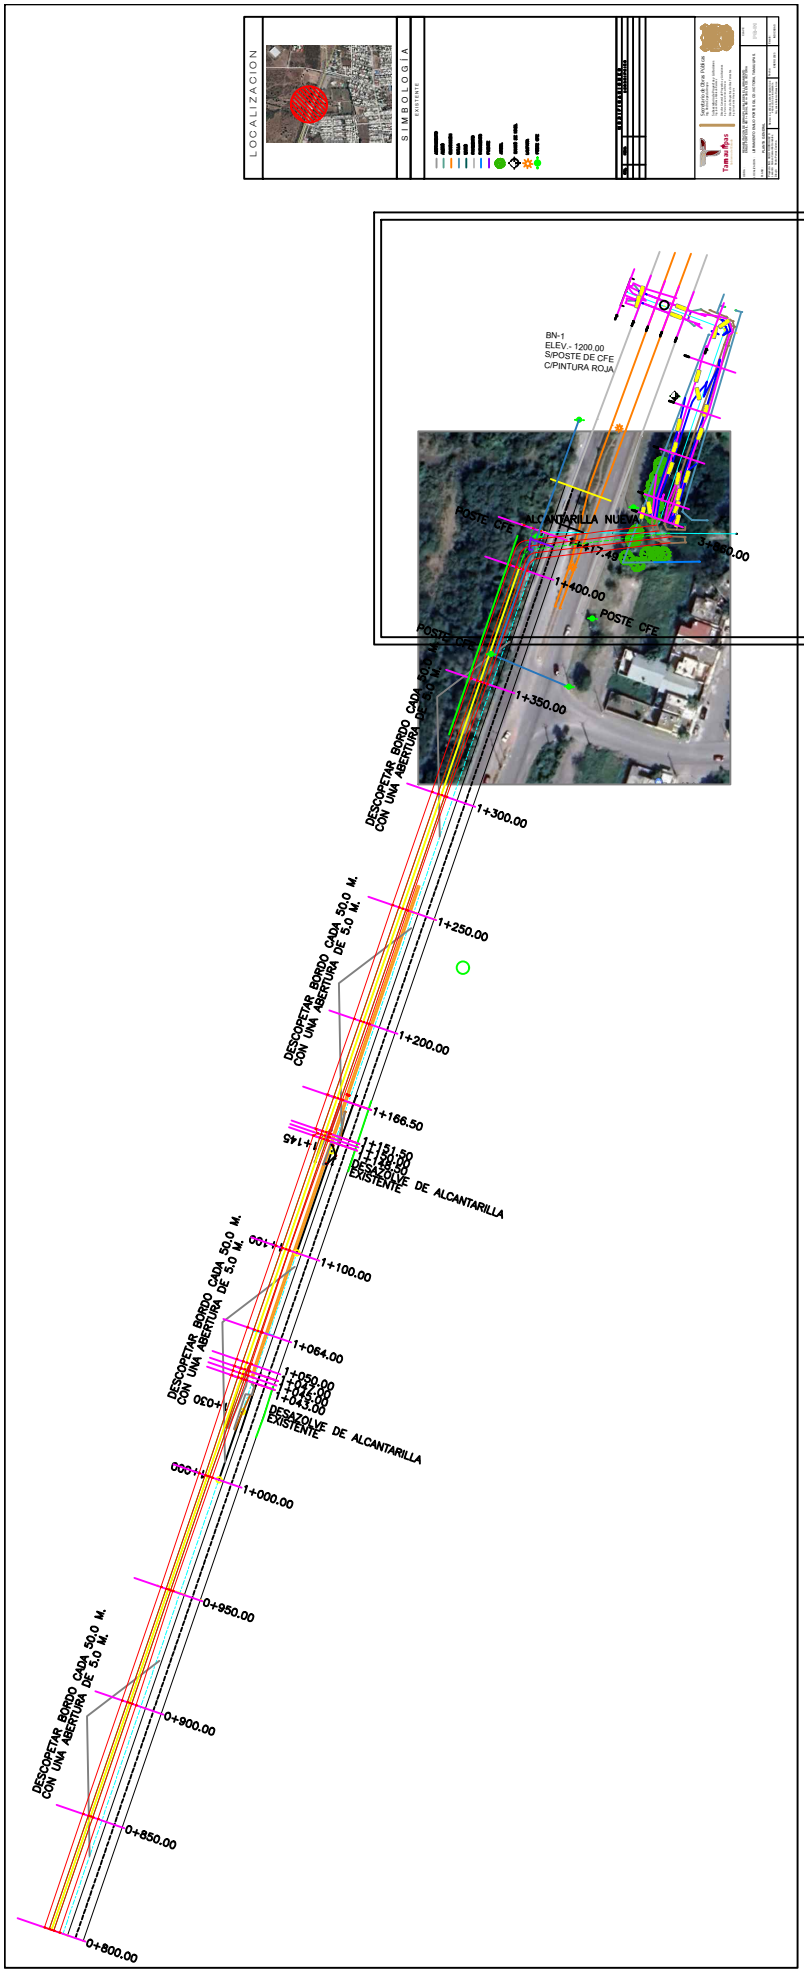
LOCALIZACION
SIMBOLOGIA
EXISTENTE
LOCALIZACION
SIMBOLOGIA
EXISTENTE
BN-1
ELEV.- 1200.00
S/POSTE DE CFE
C/PINTURA ROJA
POSTE CFE
ALCANTARILLA NUEVA
3+550.00
1+417.48
1+400.00
POSTE CFE
POSTE CFE
1+350.00
DESCOPETAR BORDO CADA 50.0 M. CON UNA ABERTURA DE 5.0 M.
1+300.00
1+250.00
DESCOPETAR BORDO CADA 50.0 M. CON UNA ABERTURA DE 5.0 M.
1+200.00
1+166.50
1+151.50
1+145
DESAZOLVE DE ALCANTARILLA EXISTENTE
1+100.00
DESCOPETAR BORDO CADA 50.0 M. CON UNA ABERTURA DE 5.0 M.
1+064.00
1+050.00
1+043.00
1+030
DESAZOLVE DE ALCANTARILLA EXISTENTE
1+000.00
0+950.00
DESCOPETAR BORDO CADA 50.0 M. CON UNA ABERTURA DE 5.0 M.
0+900.00
0+850.00
0+800.00