



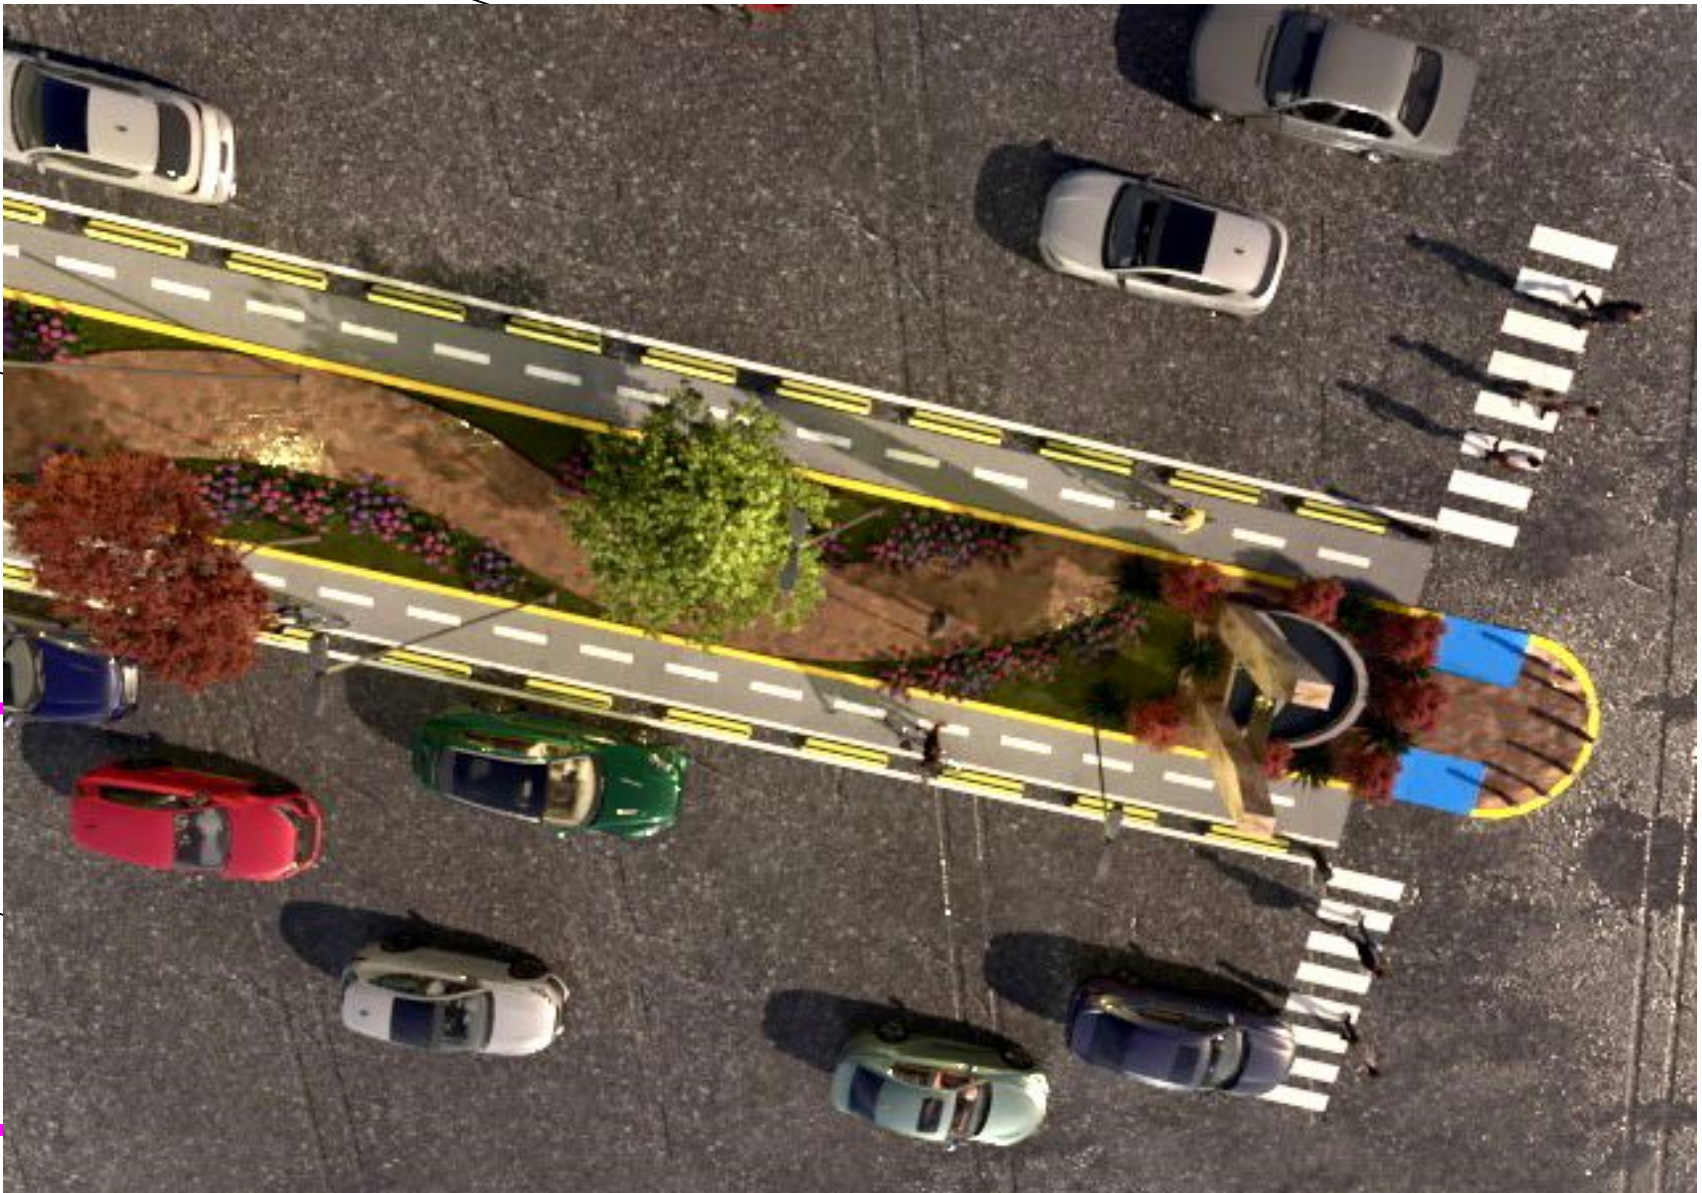

TO MAYOR

DIF

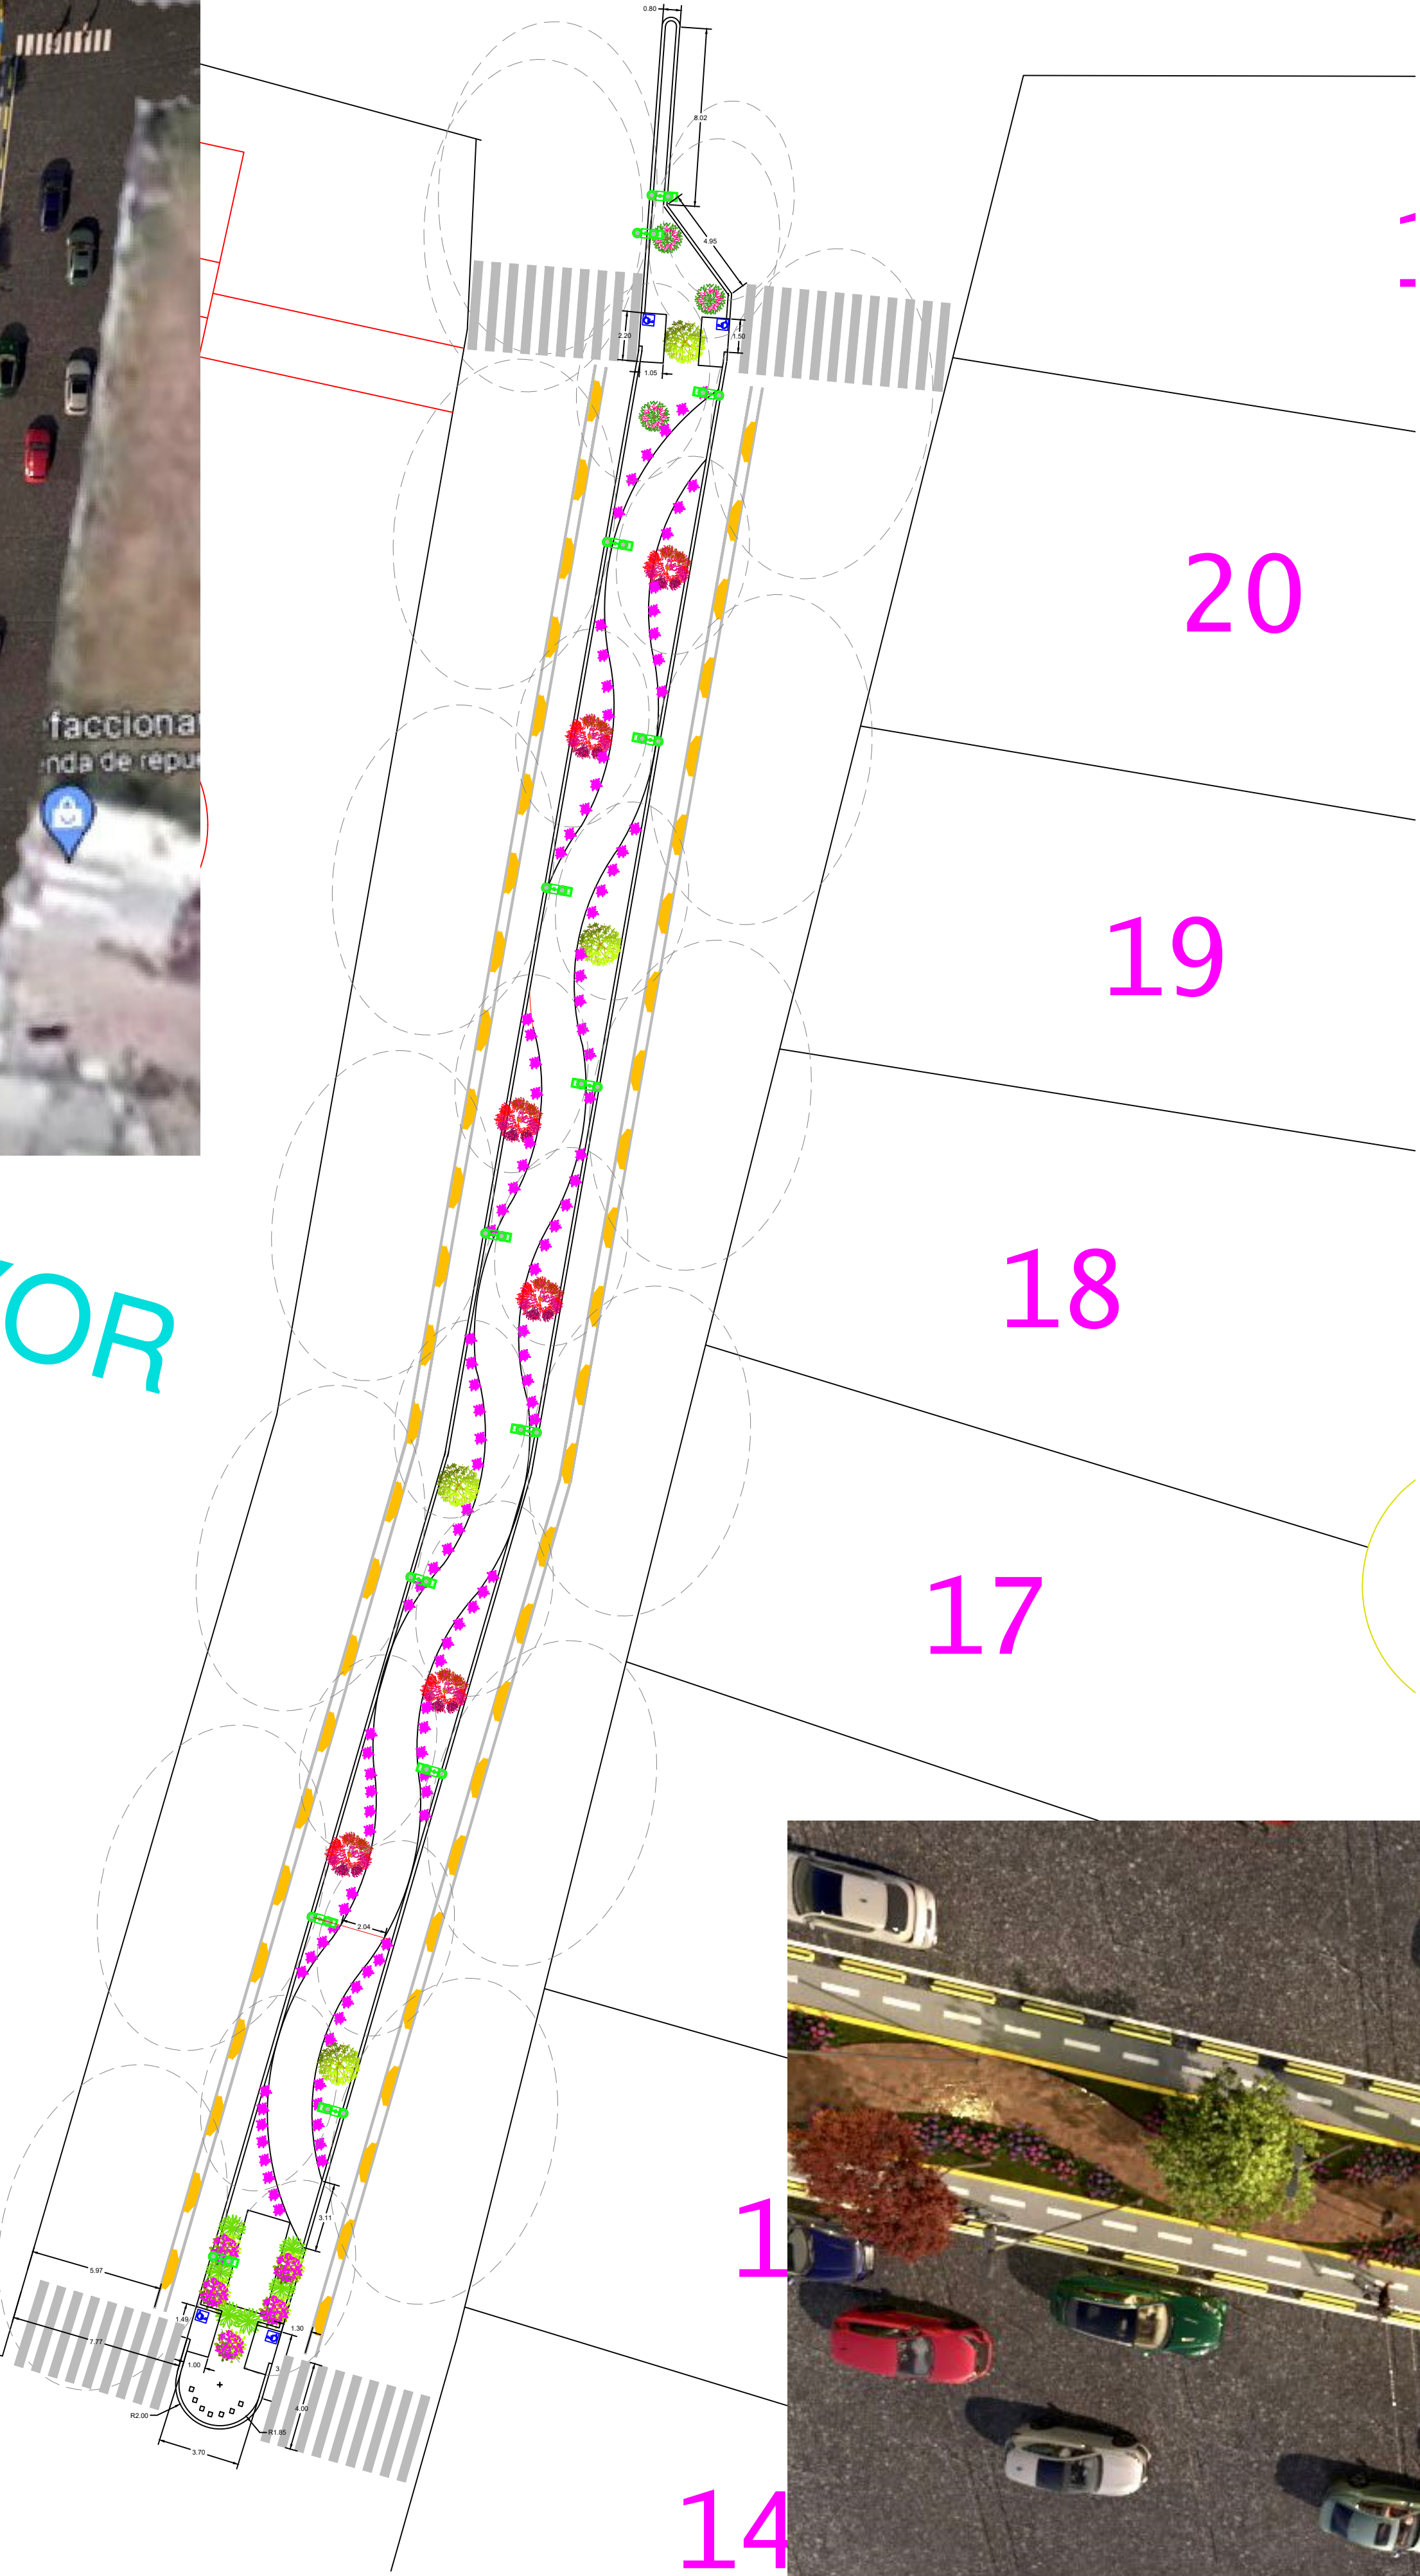

NOTAS:

OBRA:
INTERVENCION EN CAMELLON PRINCIPAL

DIRECTOR (A) DE OBRAS PUBLICAS
Arq. Flor Esthela Sánchez Torres

PROYECTO:
INTERVENCION DE CAMELLON EN ACCESO
CD. GUSTAVO DIAZ ORDAZ

PLANO:
Arquitectónico

CLAVE:

FECHA
AGOSTO - 2023

ESCALA:
S/E

PROYECTOS:
Arq. Nora Naomi Sifuentes Salas

No de Plano:
1