


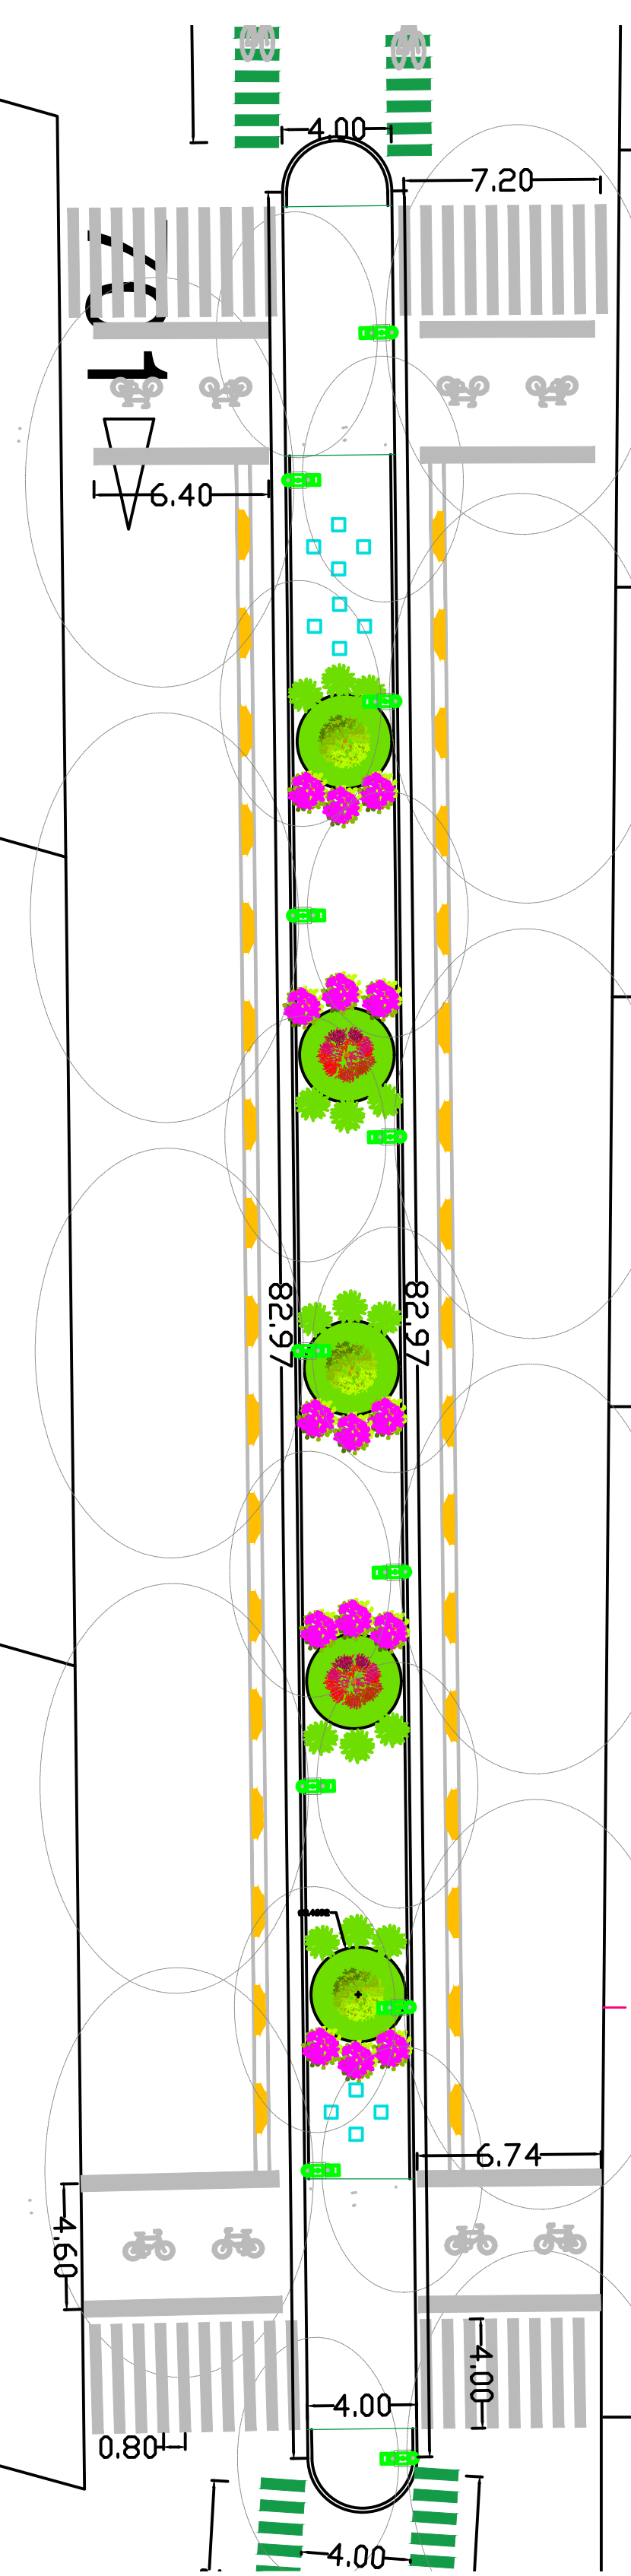

1



NOTAS:

OBRA:			INTERVENCION EN CAMELLONES
DIRECTOR (A) DE OBRAS PUBLICAS			Arq. Flor Esthela Sánchez Torres
PROYECTO:			INTERVENCION DE CAMELLON EN ACCESO CD. GUSTAVO DIAZ ORDAZ
PLANO:	CLAVE:	FECHA:	
Arquitectónico		SEPTIEMBRE - 2023	
ESCALA:		No de Plano:	
S/E		2	
PROYECTOS:			Arq. Nora Naomi Sifuentes Salas