



ELEVACION	ESPESOR	TERRAPLEN	
		RASANTE	CORTE
1+500.00	64.86	64.87	0.01
1+520.00	64.86	65.08	0.20
1+540.00	65.71	65.76	0.06
1+560.00	66.96	66.86	0.10
1+580.00	65.90	65.77	0.14
1+600.00	65.64	65.68	0.03
1+620.00	65.46	65.52	0.06
1+640.00	65.31	65.36	0.05
1+660.00	65.14	65.20	0.06
1+680.00	65.06	65.13	0.06
1+700.00	64.92	64.97	0.05
1+720.00	64.83	64.72	0.09
1+740.00	64.50	64.56	0.06
1+760.00	64.43	64.48	0.04
1+780.00	64.41	64.40	0.01
1+800.00	64.32	64.24	0.08
1+820.00	64.12	64.08	0.05
1+840.00	63.92	63.94	0.01
1+860.00	63.75	63.76	0.01
1+880.00	63.68	63.60	0.08
1+900.00	63.65	63.44	0.21
1+920.00	63.61	63.28	0.33
1+940.00	63.45	63.17	0.28
1+960.00	63.16	62.96	0.20
1+980.00	62.71	62.82	0.11
2+000.00	62.20	62.68	0.48
2+020.00	61.61	62.54	0.93
2+040.00	61.16	62.47	1.31
2+060.00	60.17	62.26	2.09
2+080.00	59.92	62.12	2.20
2+100.00	59.99	62.07	2.08
2+120.00	59.97	62.16	2.19
2+140.00	60.21	62.21	2.00
2+160.00	60.31	62.24	1.93
2+180.00	60.37	62.33	1.95
2+200.00	62.54	62.41	1.82
2+220.00	61.09	62.50	1.40
2+240.00	61.14	62.58	1.44
2+260.00	61.37	62.63	1.26
2+280.00	61.47	62.68	1.21
2+300.00	61.90	62.75	0.85
2+320.00	62.54	62.83	0.29
2+340.00	63.07	63.00	0.08
2+360.00	63.14	63.07	0.07
2+380.00	63.22	63.17	0.05
2+400.00	63.17	63.30	0.13
2+420.00	63.28	63.36	0.08
2+440.00	63.24	64.30	0.05
2+460.00	64.97	65.00	0.03
2+480.00	65.52	65.56	0.04
2+500.00	65.83	65.75	0.08
2+520.00	65.98	65.85	0.13
2+540.00	66.08	65.95	0.13
2+560.00	66.07	66.05	0.02
2+580.00	66.20	66.15	0.05
2+600.00	66.33	66.25	0.08
2+620.00	66.45	66.35	0.10
2+640.00	66.44	66.43	0.02
2+660.00	66.56	66.55	0.01
2+680.00	66.68	66.65	0.03
2+700.00	66.71	66.71	0.00
2+720.00	66.59	66.71	0.02
2+740.00	66.55	66.51	0.04
2+760.00	66.28	66.10	0.18
2+780.00	65.98	65.94	0.04
2+800.00	65.39	65.61	0.22
2+820.00	65.02	65.18	0.16
2+840.00	64.80	64.82	0.02
2+860.00	64.40	64.44	0.04
2+880.00	64.44	64.51	0.07
2+900.00	64.31	64.42	0.11
2+920.00	64.43	64.39	0.04

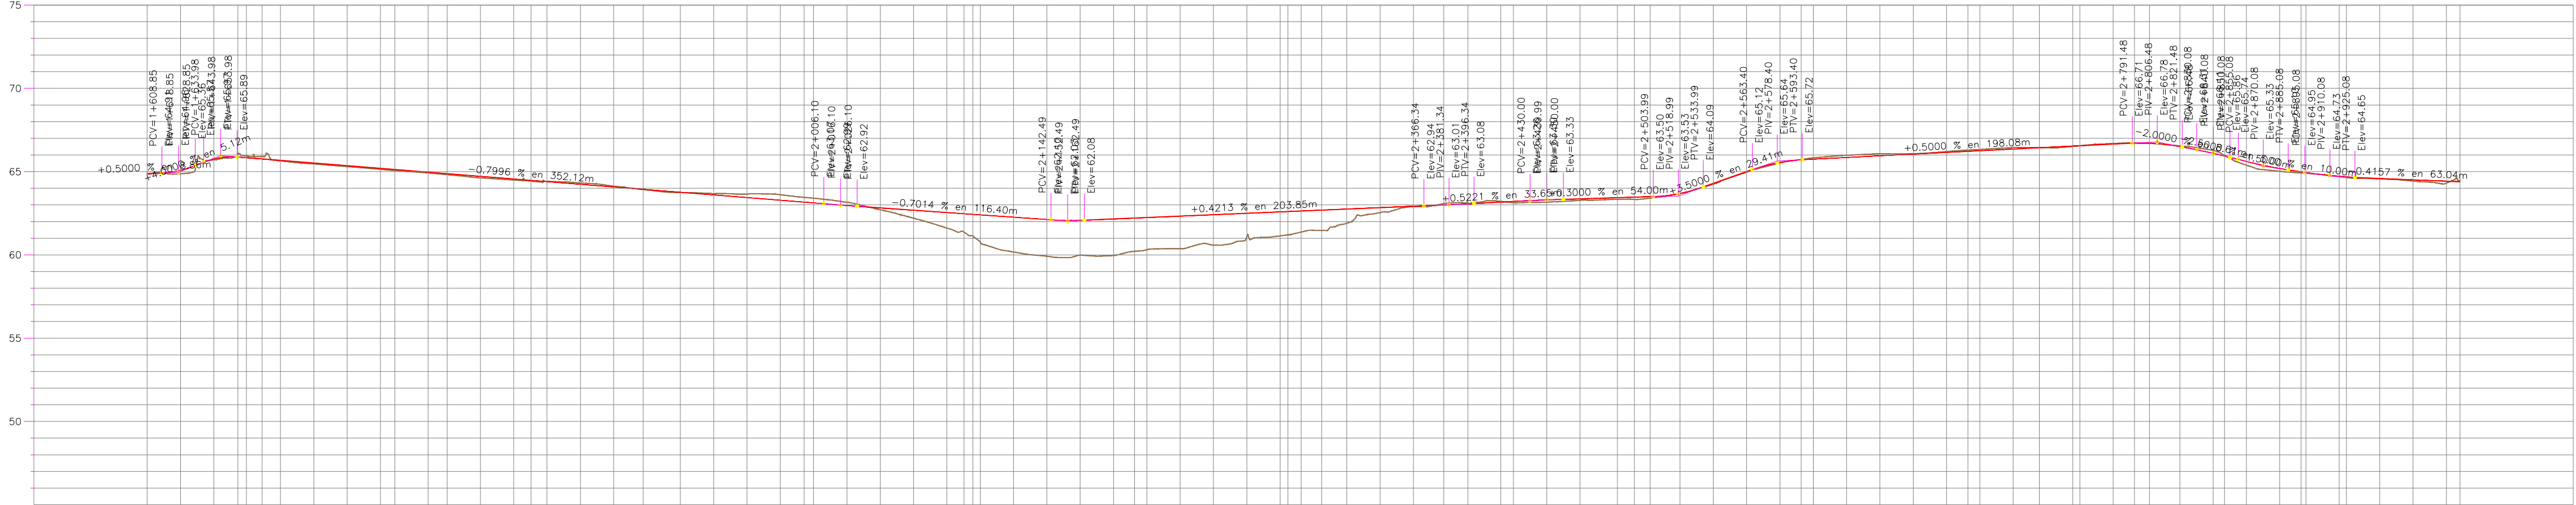

PERFIL AMPLIACION BLVD DEL MAESTRO CPO SUR  
ESCALA HORIZONTAL 1 : 1000  
ESCALA VERTICAL 1 : 100

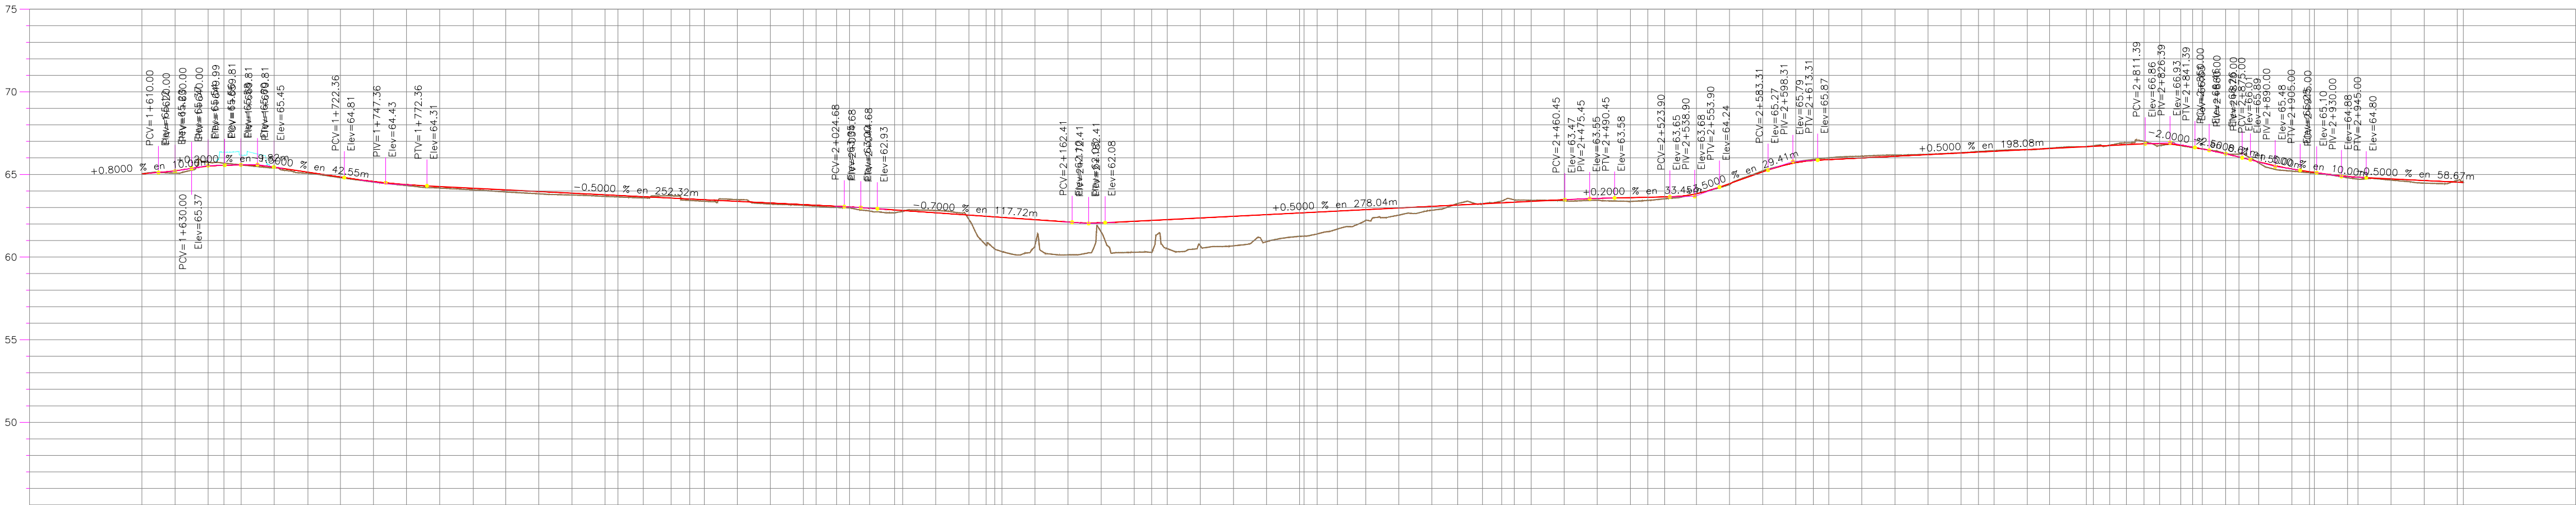

ELEVACION	ESPESOR	TERRAPLEN	
		RASANTE	CORTE
1+500.00	65.04	65.04	0.00
1+520.00	65.08	65.22	0.14
1+540.00	65.73	65.50	0.23
1+560.00	65.68	65.56	0.13
1+580.00	65.58	65.58	0.00
1+600.00	65.40	65.45	0.04
1+620.00	65.07	65.14	0.07
1+640.00	64.81	64.85	0.04
1+660.00	64.54	64.58	0.03
1+680.00	64.33	64.39	0.06
1+700.00	64.18	64.27	0.09
1+720.00	64.07	64.17	0.10
1+740.00	63.94	64.07	0.13
1+760.00	63.83	63.97	0.14
1+780.00	63.76	63.87	0.12
1+800.00	63.57	63.57	0.00
1+820.00	63.64	63.73	0.09
1+840.00	63.58	63.66	0.08
1+860.00	63.71	63.67	0.14
1+880.00	63.43	63.52	0.09
1+900.00	63.39	63.47	0.08
1+920.00	63.48	63.37	0.10
1+940.00	63.21	63.27	0.06
1+960.00	63.13	63.17	0.04
1+980.00	63.07	63.13	0.06
2+000.00	63.00	63.07	0.07
2+020.00	62.98	63.03	0.05
2+040.00	62.79	62.96	0.17
2+060.00	62.57	62.83	0.26
2+080.00	62.82	62.68	0.13
2+100.00	62.28	62.54	0.26
2+120.00	62.47	62.76	0.29
2+140.00	62.71	62.66	0.05
2+160.00	62.71	62.26	0.45
2+180.00	61.52	62.07	0.55
2+200.00	60.29	62.13	1.88
2+220.00	60.28	62.23	1.95
2+240.00	60.51	62.27	1.77
2+260.00	60.68	62.37	1.69
2+280.00	60.93	62.57	1.64
2+300.00	61.28	62.68	1.40
2+320.00	61.70	62.79	1.09
2+340.00	62.22	62.87	0.65
2+360.00	62.53	62.97	0.44
2+380.00	63.25	63.15	0.10
2+400.00	63.29	63.29	0.00
2+420.00	63.46	63.32	0.14
2+440.00	63.44	63.37	0.06
2+460.00	63.40	63.47	0.07
2+480.00	63.44	63.50	0.12
2+500.00	63.57	63.60	0.23
2+520.00	63.43	63.62	0.19
2+540.00	63.53	63.64	0.11
2+560.00	63.83	63.83	0.00
2+580.00	64.39	64.45	0.06
2+600.00	65.21	65.15	0.06
2+620.00	65.74	65.71	0.03
2+640.00	65.91	65.85	0.06
2+660.00	66.01	65.99	0.11
2+680.00	66.11	66.00	0.11
2+700.00	66.17	66.10	0.07
2+720.00	66.21	66.20	0.01
2+740.00	66.31	66.30	0.01
2+760.00	66.39	66.35	0.03
2+780.00	66.44	66.40	0.04
2+800.00	66.50	66.50	0.00
2+820.00	66.58	66.57	0.02
2+840.00	66.77	66.75	0.02
2+860.00	66.91	66.80	0.11
2+880.00	67.01	66.85	0.15
2+900.00	66.74	66.87	0.13
2+920.00	66.74	66.77	0.03
2+940.00	66.54	66.54	0.00
2+960.00	66.28	66.25	0.03
2+980.00	66.23	66.06	0.17
3+000.00	65.70	65.75	0.06
3+020.00	65.20	65.33	0.13
3+040.00	64.80	64.88	0.08
3+060.00	64.72	64.83	0.11
3+080.00	64.66	64.73	0.07
3+100.00	64.48	64.63	0.15
3+120.00	64.63	64.63	0.00

PERFIL AMPLIACION BLVD DEL MAESTRO CPO NORTE  
ESCALA HORIZONTAL 1 : 1000  
ESCALA VERTICAL 1 : 100


## LOCALIZACIÓN



## SIMBOLOGIA EXISTENTE

SIMBOLOGIA	
	PERFIL DEL TERRENO
	RASANTE DE PROYECTO

NOTAS GENERALES	CUADRO DE REVISIONES	
	No.	FECHA
• LAS COTAS SON EN METROS		
• LAS COTAS ESTAN EN CENTIMETROS		
• LOS NIVELES ESTAN EN METROS		
• VERIFICAR MEDIDAS EN OBRA		

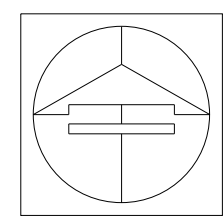

<b>Secretario de Obras Públicas</b> Ing. Pedro Cepeda Anaya Subsecretario de Proyectos y Licitaciones Ing. José Alfonso Robledo Ramírez Director General de Proyectos y Licitaciones Ing. Francisco Javier Briones Méndez Director de Proyectos y Obras Ing. Carlos Emilio Prieto Lara		<b>Secretario de Obras Públicas</b> Ing. Pedro Cepeda Anaya Subsecretario de Proyectos y Licitaciones Ing. José Alfonso Robledo Ramírez Director General de Proyectos y Licitaciones Ing. Francisco Javier Briones Méndez Director de Proyectos y Obras Ing. Carlos Emilio Prieto Lara	
OBRA : PAVIMENTACION ASFALTICA CON CARPETA DE 8 CM DE ESPESOR COMPACTO, COLOCADA EN CALIENTE EN BOULEVARD INSURGENTES (PROL. BLVD. DEL MAESTRO) DEL MUNICIPIO DE REYNOSA, TAMAUPLIPAS.		CLAVE 11-GE0-2	
TRAMO : ENTRE BLVD. LA CIMA Y AV. VISTA HERMOSA, CAD. 1+600 AL 3+000		LOCALIZACIÓN : VARIAS COLONIAS EN EL MUNICIPIO DE REYNOSA, TAMAUPLIPAS.	
PLANO : PERFIL DE RASANTE DE LA CALLE		Escala : INDICADA	
Proyecto:	Revisó:	Fecha:	
CAAP DEL NORESTE S. A. DE C.V. C.P. Alejandro Caro Martínez Representante Legal	DEPARTAMENTO DE PROYECTOS DE INGENIERIA VIAL Ing. Rafael Rodríguez Medina	OCTUBRE DE 2023	

## PERFIL DE PROYECTO

sec. 1+600.00 a est. 3+000.00 ESC.: SIN/E