


**PLANTA GEOMÉTRICA**  
sec. 2+080.00 a est. 2+340.00 ESC.: 1:400



**PLANTA GEOMÉTRICA**  
sec. 2+340.00 a est. 2+580.00 ESC.: 1:400



LOCALIZACIÓN

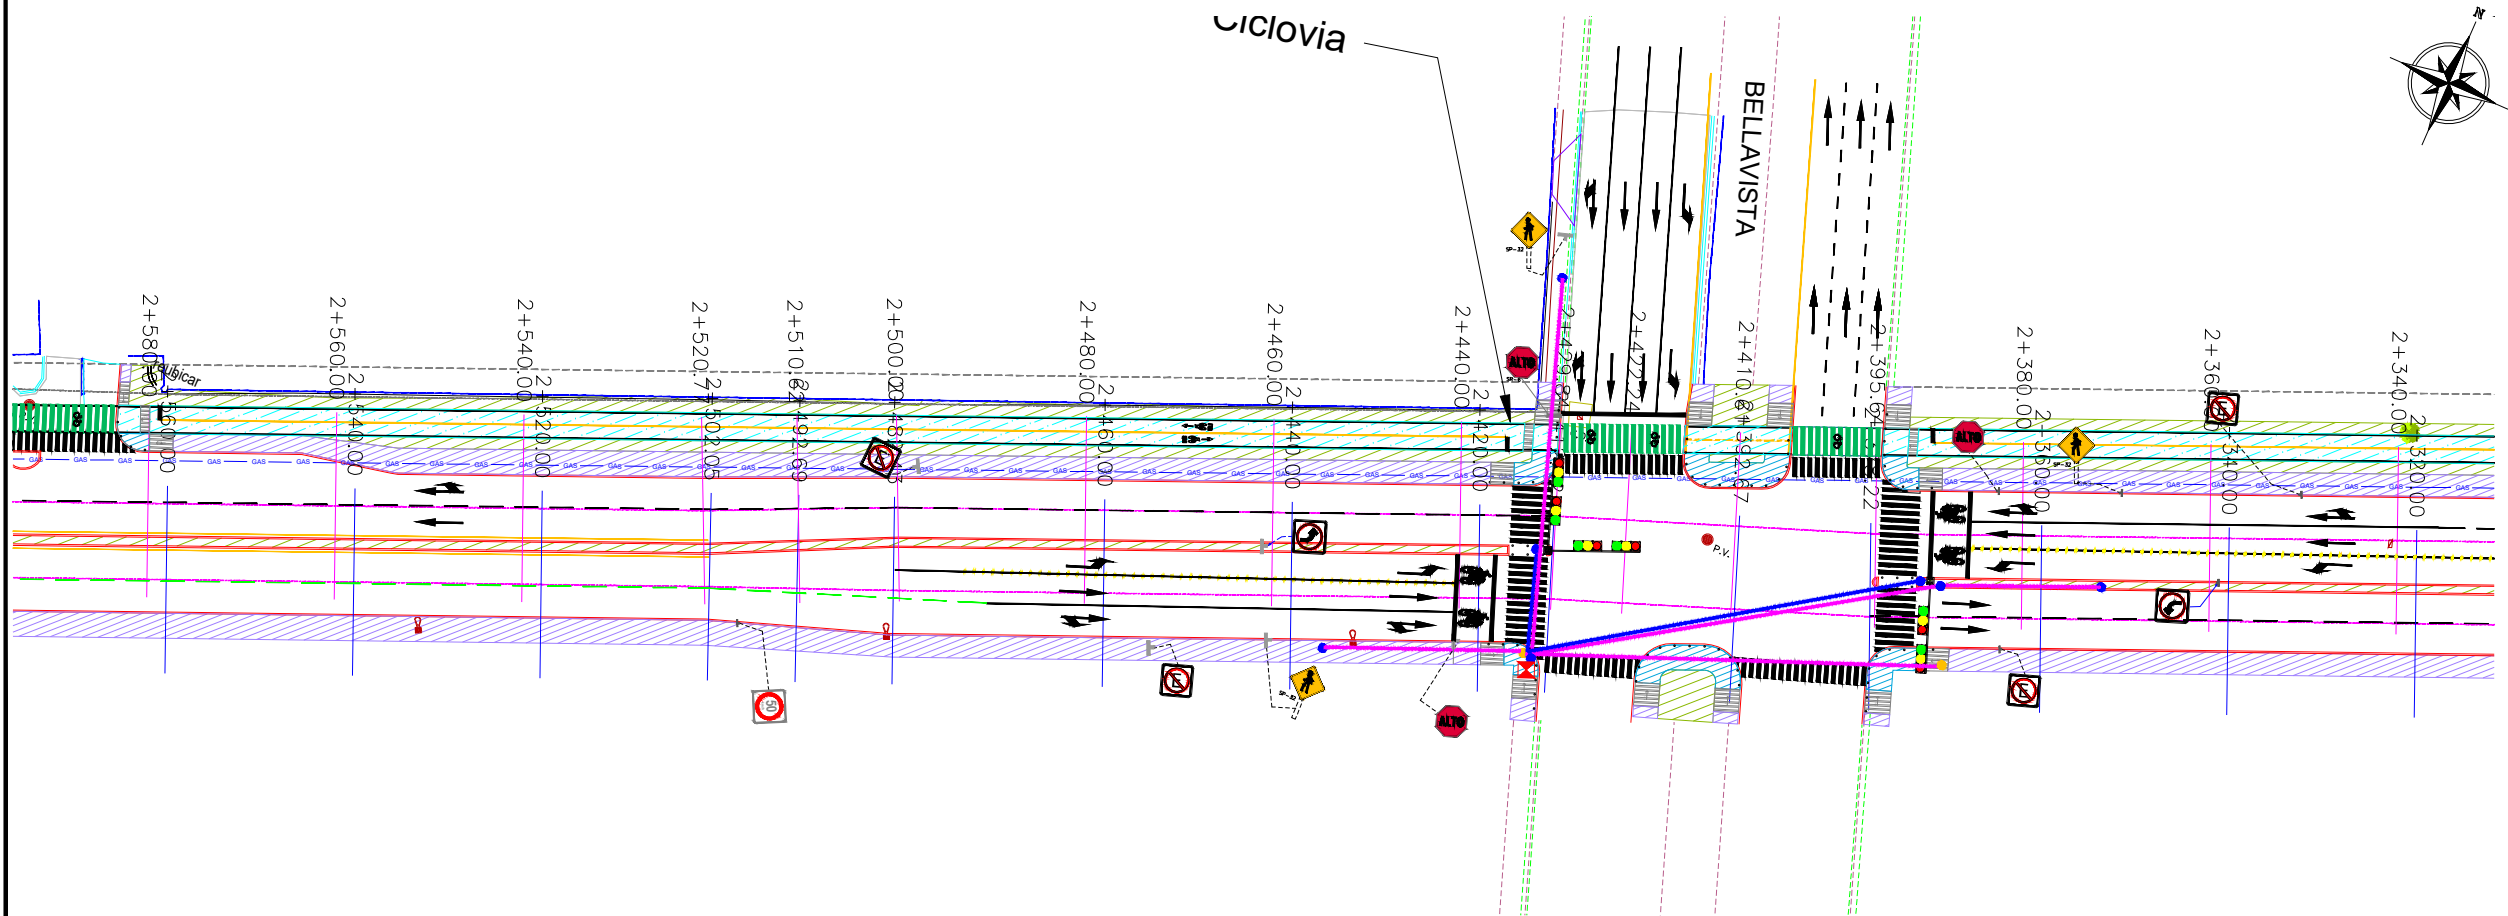


SIMBOLOGIA EXISTENTE


SELLOS :

NOTAS GENERALES	CUADRO DE REVISIONES		
	No.	FECHA	DESCRIPCION
• LAS COTAS SIGEN AL DIBUJO			
• LAS COTAS ESTÁN EN CENTÍMETROS			
• LOS NIVELES ESTÁN EN METROS			
• VERIFICAR MEDIDAS EN OBRA			

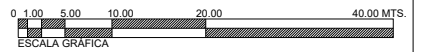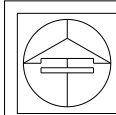



Secretario de Obras Públicas  
Ing. Pedro Cepeda Anaya  
Subsecretario de Proyectos y Licitaciones  
Ing. José Alfonso Rodríguez Sánchez  
Director General de Proyectos y Licitaciones  
Ing. Francisco Javier Briones Méndez  
Director de Proyectos y vías terrestres  
Ing. Carlos Emilio Piñero Lara



OBRA : PAVIMENTACIÓN ASFÁLTICA CON CARPETA DE 8 CM DE ESPESOR COMPACTO, COLOCADA EN CALIENTE EN BOULEVARD INSURGENTES (PROL. BLVD. DEL MAESTRO) DEL MUNICIPIO DE REYNOSA, TAMAULIPAS.  
TRAMO : ENTRE BLVD. LA CIMA Y AV. VISTA HERMOSA, CAD. 1+600 AL 3+000  
LOCALIZACIÓN : VARIAS COLONIAS EN EL MUNICIPIO DE REYNOSA, TAMAULIPAS.  
PLANO : SEÑALAMIENTO

CLAVE  
53-SEN-2

Proyecto:	Revisó:	Fecha:	Escala:
CAAP DEL NORESTE S. A. DE C.V. C.P. Alejandrina Cano Martínez Representante Legal	DEPARTAMENTO DE PROYECTOS DE INGENIERÍA VIAL Ing. Rafael Rodríguez Medina	OCTUBRE DE 2023	INDICADA