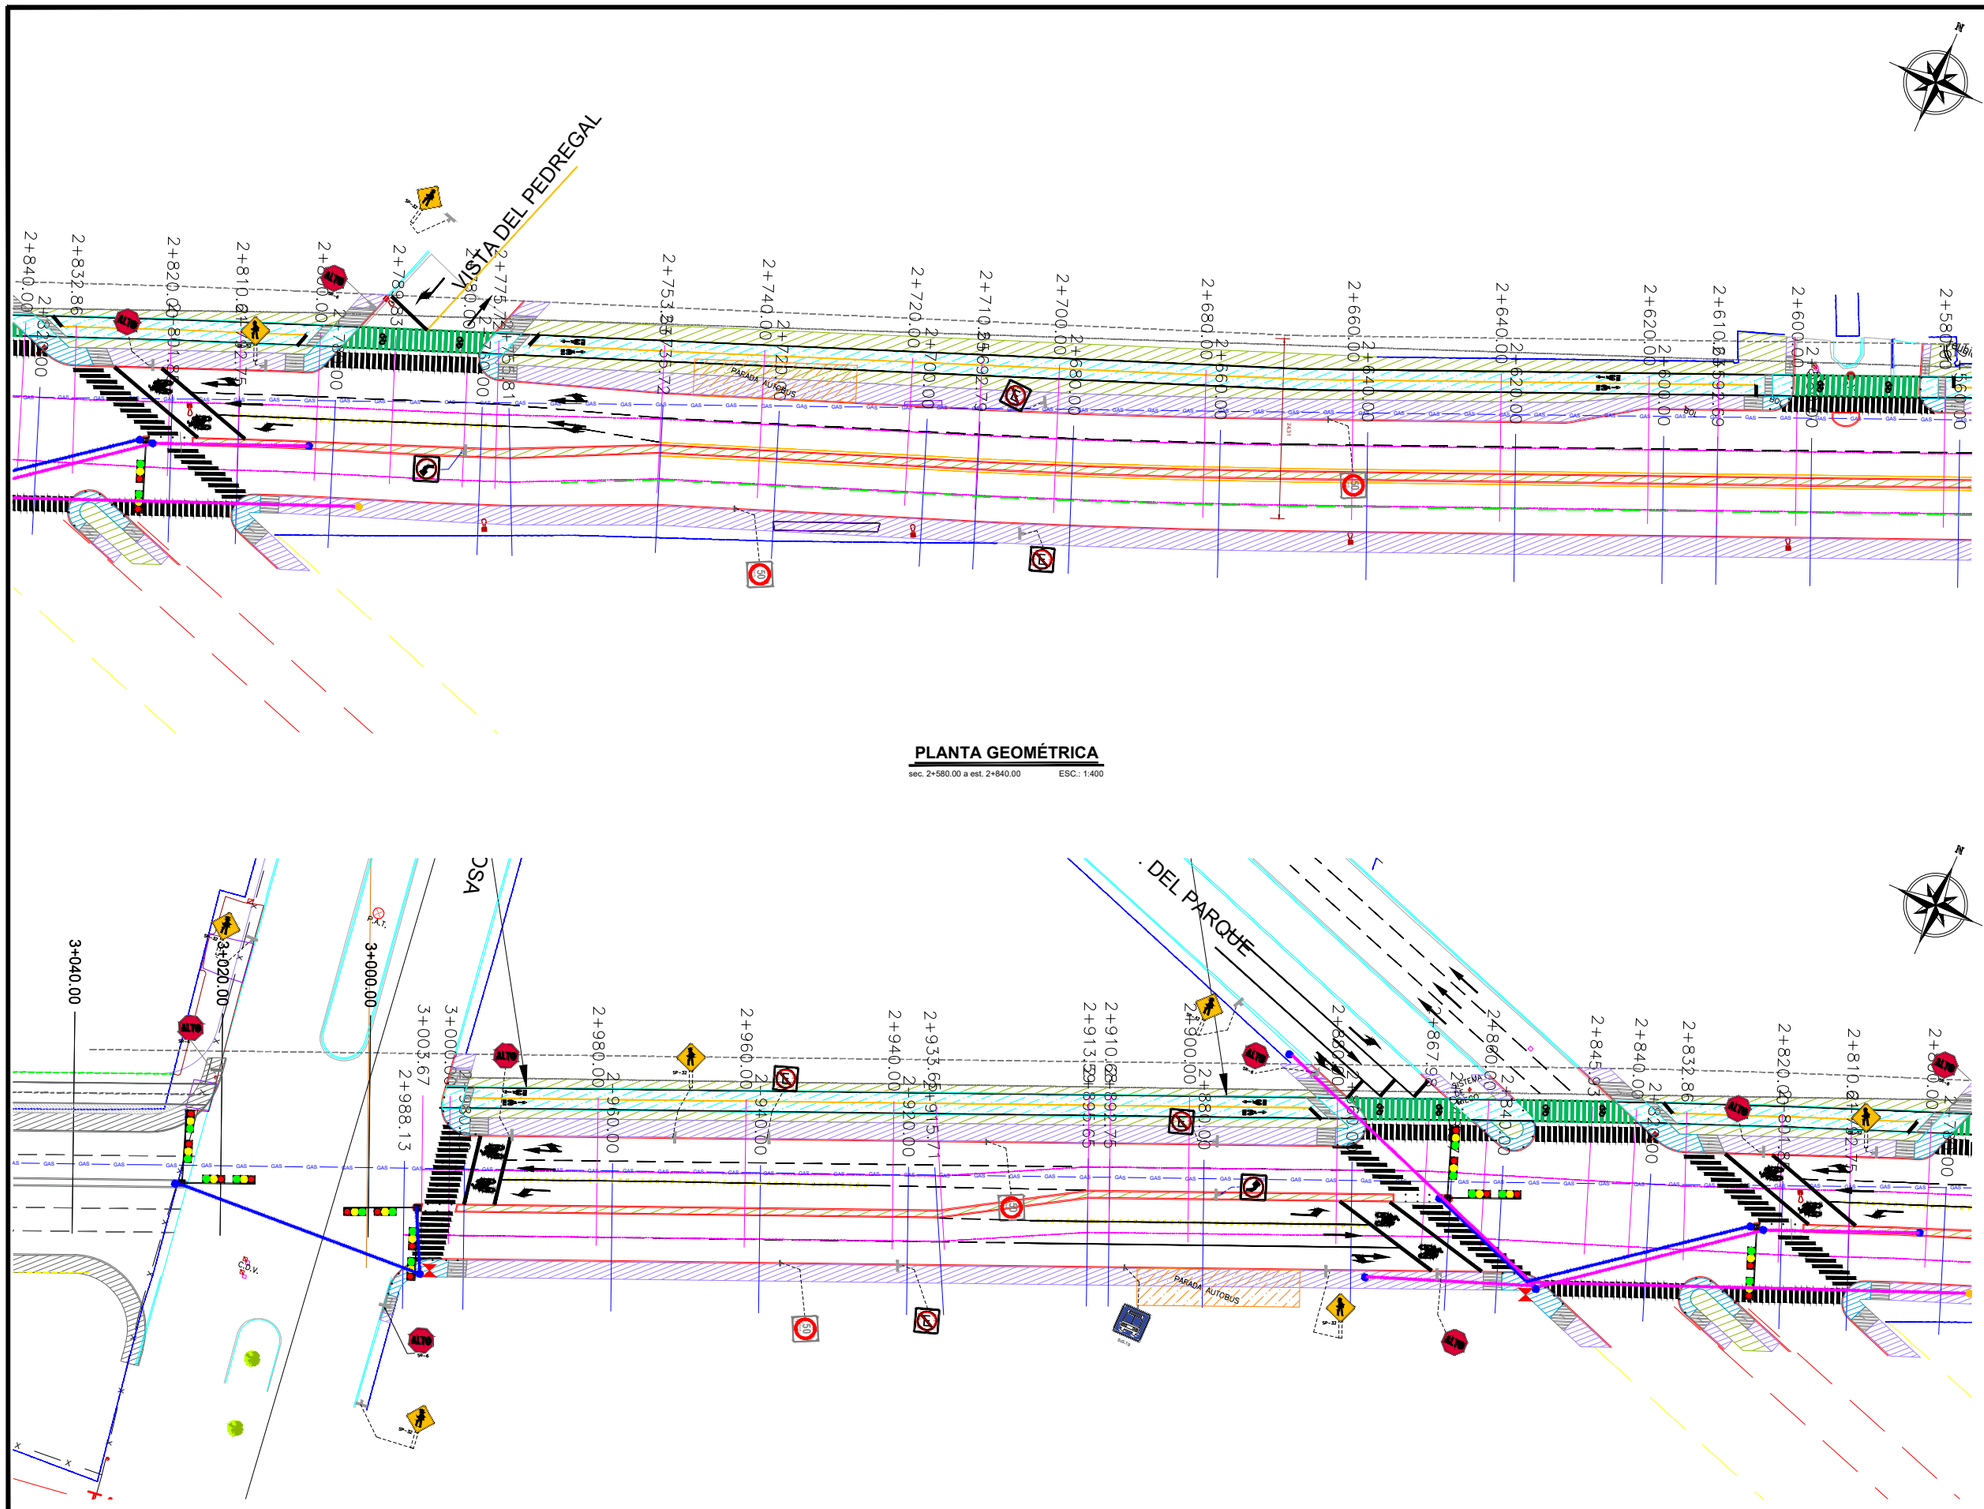

PLANTA GEOMÉTRICA

sec. 2+580.00 a est. 2+840.00 ESC.: 1:400

PLANTA GEOMÉTRICA

sec. 2+800.00 a est. 3+000.00 ESC.: 1:400

LOCALIZACIÓN

SIMBOLOGIA EXISTENTE

SELLOS :

NOTAS GENERALES	CUADRO DE REVISIONES		
	No.	FECHA	DESCRIPCIÓN
• LAS COTAS RIGEN AL DIBUJO			
• LAS COTAS ESTÁN EN CENTÍMETROS			
• LOS NIVELES ESTÁN EN METROS			
• VERIFICAR MEDIDAS EN OBRA			

0 1.00 5.00 10.00 20.00 40.00 MTS.

ESCALA GRAFICA

Tamaulipas
Gobierno del Estado

Secretario de Obras Públicas
Ing. Pedro Cepeda Anaya

Subsecretario de Proyectos y Licitaciones
Ing. José Alfonso Robledo Ramírez

Director General de Proyectos y Licitaciones
Ing. Francisco Javier Briones Méndez

Director de Proyectos y vías terrestres
Ing. Carlos Emilio Piñeiro Lara

OBRA : PAVIMENTACION ASFALTICA CON CARPETA DE 8 CM DE ESPESOR COMPACTO, COLOCADA EN CALIENTE EN BOULEVARD INSURGENTES (PROL. BLVD. DEL MAESTRO) DEL MUNICIPIO DE REYNOSA, TAMAULIPAS.

TRAMO : ENTRE BLVD. LA CIMA Y AV. VISTA HERMOSA, CAD. 1+600 AL 3+000

LOCALIZACIÓN : VARIAS COLONIAS EN EL MUNICIPIO DE REYNOSA, TAMAULIPAS.

PLANO : SEÑALAMIENTO

CLAVE: 54-SEÑ-3

Proyectó:	Revisó:	Fecha:	Escala :
CAAP DEL NORESTE S. A. DE C.V. C.P. Alejandrina Cano Martínez Representante Legal	DEPARTAMENTO DE PROYECTOS DE INGENIERÍA VIAL Ing. Rafael Rodríguez Medina	OCTUBRE DE 2023	INDICADA