



PLANTA (Esc. 1:50)

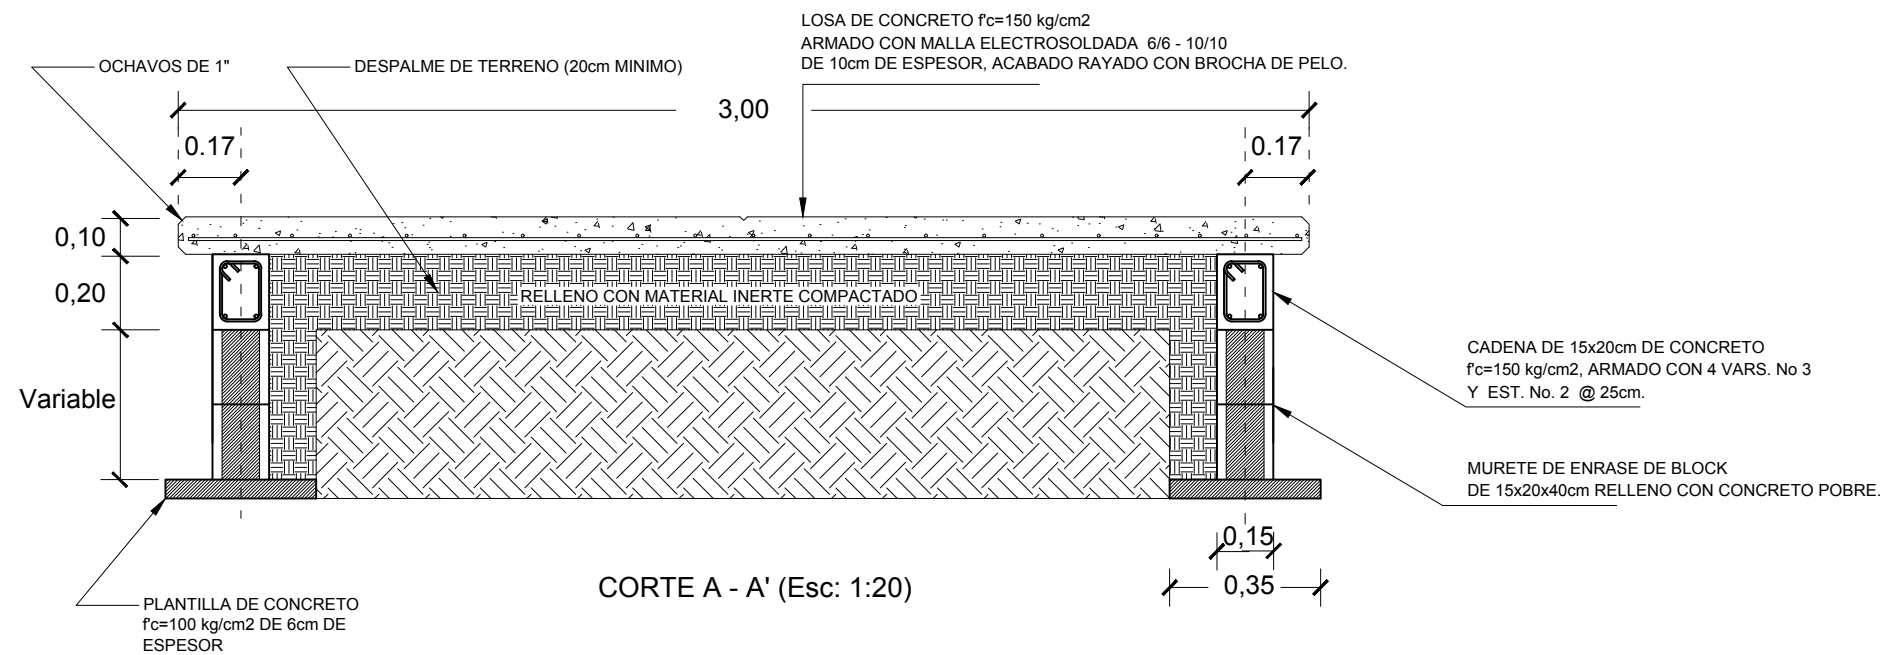

CORTE A - A' (Esc: 1:20)

PLANO DE:		 ITIFE Instituto Tamaulipeco de Infraestructura Física Educativa	
ANDADOR TIPO			
INSTITUTO TAMAULIPECO DE INFRAESTRUCTURA FISICA EDUCATIVA			
DIRECTOR GENERAL: ING. ARTURO COVARRUBIAS CERVANTES			
CONTENIDO:		NUMERO DE PLANO:	
PLANTA Y CORTES		AT-1	
DIRECTOR TECNICO DEL ITIFE: ARQ. ALEJANDRO G. ROBLEDO RAMIREZ		ACOT: MTS	
JEFE DEL AREA DE PROYECTOS: ARQ. IVAN AMAYA RUIZ		DIBUJO: DRR	
		ESCALA: INDICADAS	
		FECHA: ENERO 2011	