




DETALLE GUARDA RED PERIMETRAL VISTA SUPERIOR
ESC. 1:800

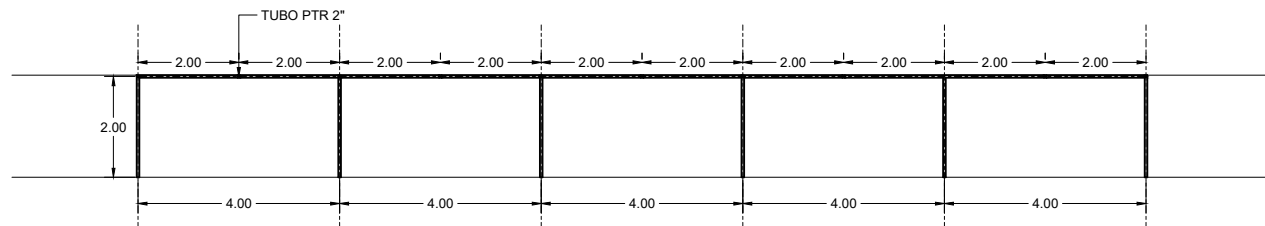

DETALLE GUARDA RED PERIMETRAL
VISTA SUPERIOR
ESC. 1:150

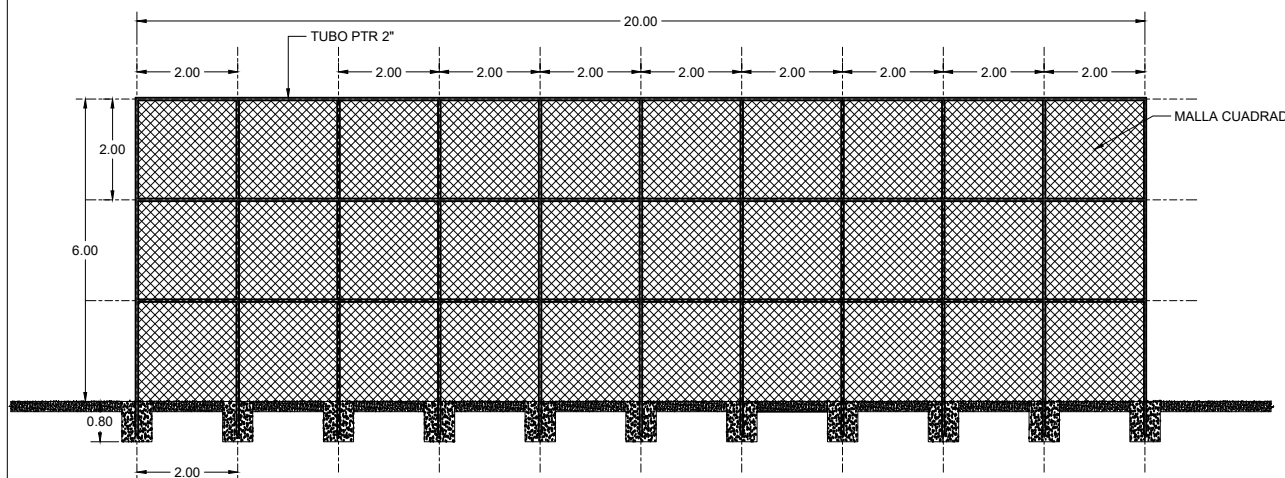

DETALLE GUARDA RED PERIMETRAL
VISTA FRONTAL
ESC. 1:150

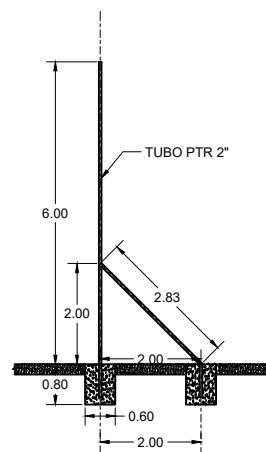

DETALLE GUARDA RED PERIMETRAL
VISTA LATERAL
ESC. 1:75

PLANO DE: UNIVERSIDAD TECNOLOGIA DEL MAR		 ITIFE Instituto Tamaulipeco de Infraestructura Física Educativa
SOTO LA MARINA, TAMAULIPAS		
INSTITUTO TAMAULIPECO DE INFRAESTRUCTURA FISICA EDUCATIVA		
DIRECTOR GENERAL: ING. ARTURO COVARRUBIAS CERVANTES		
CONTENIDO: CAMPO DE FUTBOL DE TIERRA		NUMERO DE PLANO: AR-1
DIRECTOR TECNICO DEL ITIFE: ARQ. ALEJANDRO G. ROBLEDO RAMIREZ		CLAVE: 28EUT0005X
JEFE DEL AREA DE PROYECTOS: ARQ. IVAN AMAYA RUIZ		DIBUJO: ARQ. TREJO
		ESCALA: 1:800
		FECHA: NOVIEMBRE 2023