







PLANTA

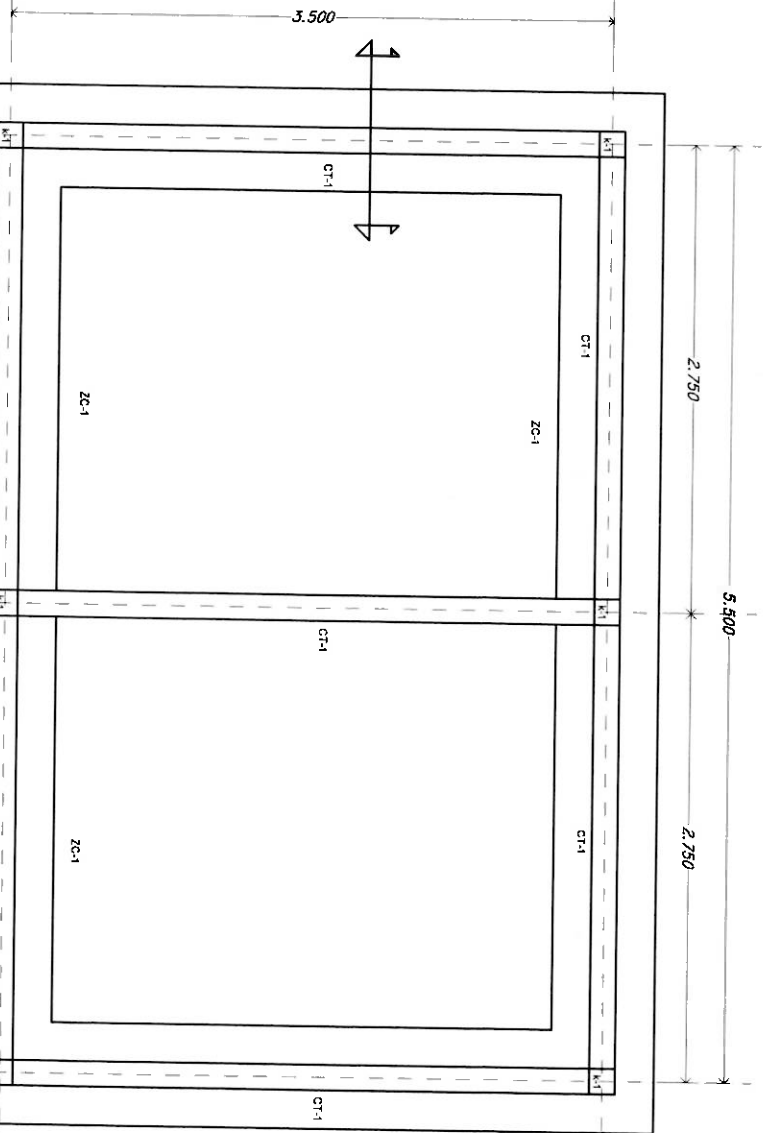

CIMENTACION

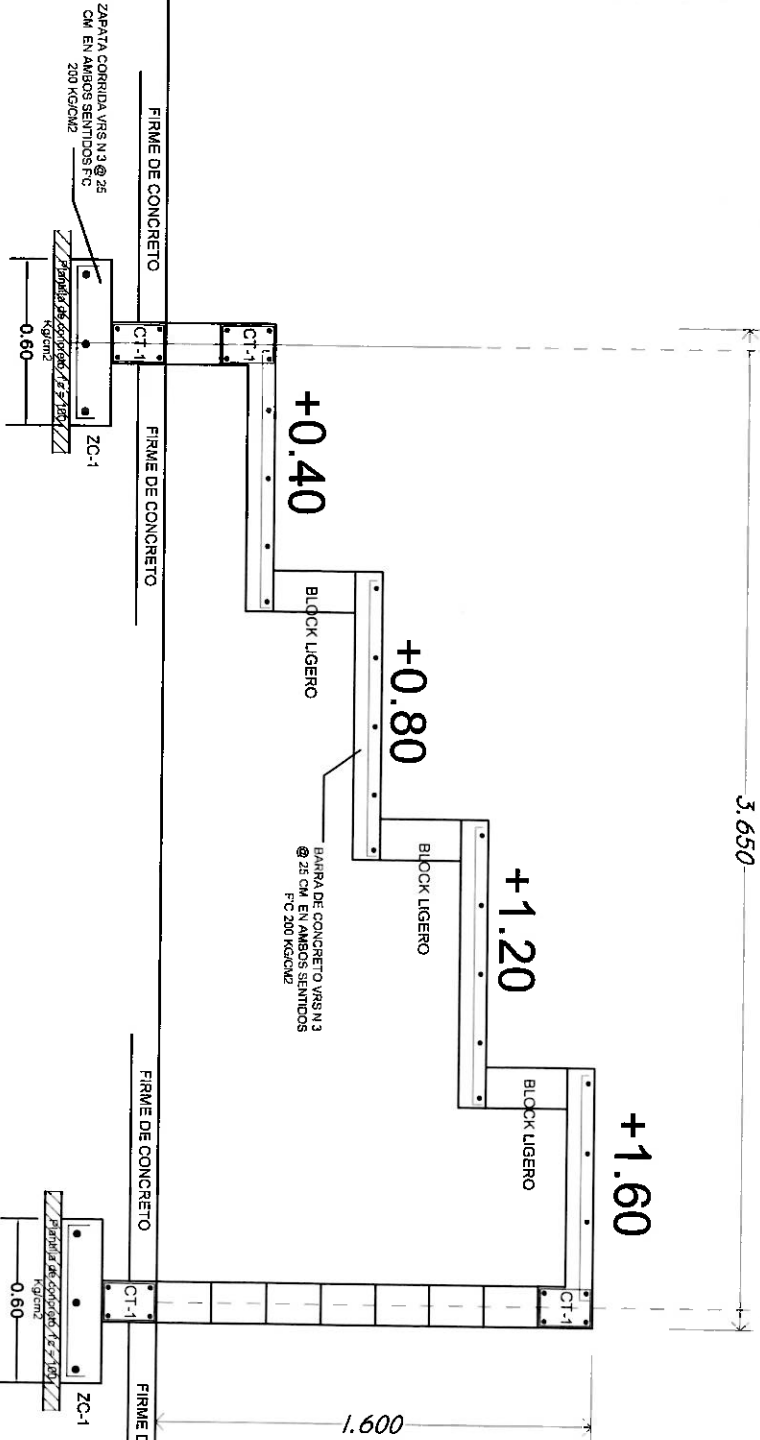

ELEVACION FRONTAL

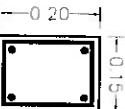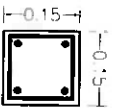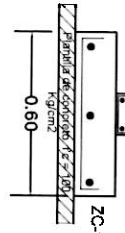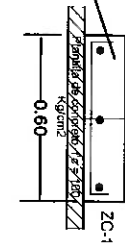

ZC-1: ZAPATA CORRIDA

ZC-1: ZAPATA CORRIDA

K-1

CT-1

PLANO DE

PLANO DE CIMENTACION Y ESTRUCTURAL



Instituto Tamaulipeco de Infraestructura Fisica Educativa

DIRECTOR GENERAL. ING. ARTURO COVARUBIAS CERVANTES

TRAMO DE GRADAS DE CONCRETO

CONTENIDO	NUMERO DE PLANO
DIRECTOR TECNICO DEL ITIFE. ARQ. ALEJANDRO G. ROBLEDO RAMIREZ	P1
JEFES DEL AREA DE PROYECTOS. ARQ. IVAN RAMAYA RUIZ	
ACOT.	CMS
DIBUJO	D.R.R.
ESCALA	SIE
FECHA	MARZO 2011